


SITUACE DOPRAVNÍHO ZNAČENÍ PRO UZAVÍRKU

M1:500

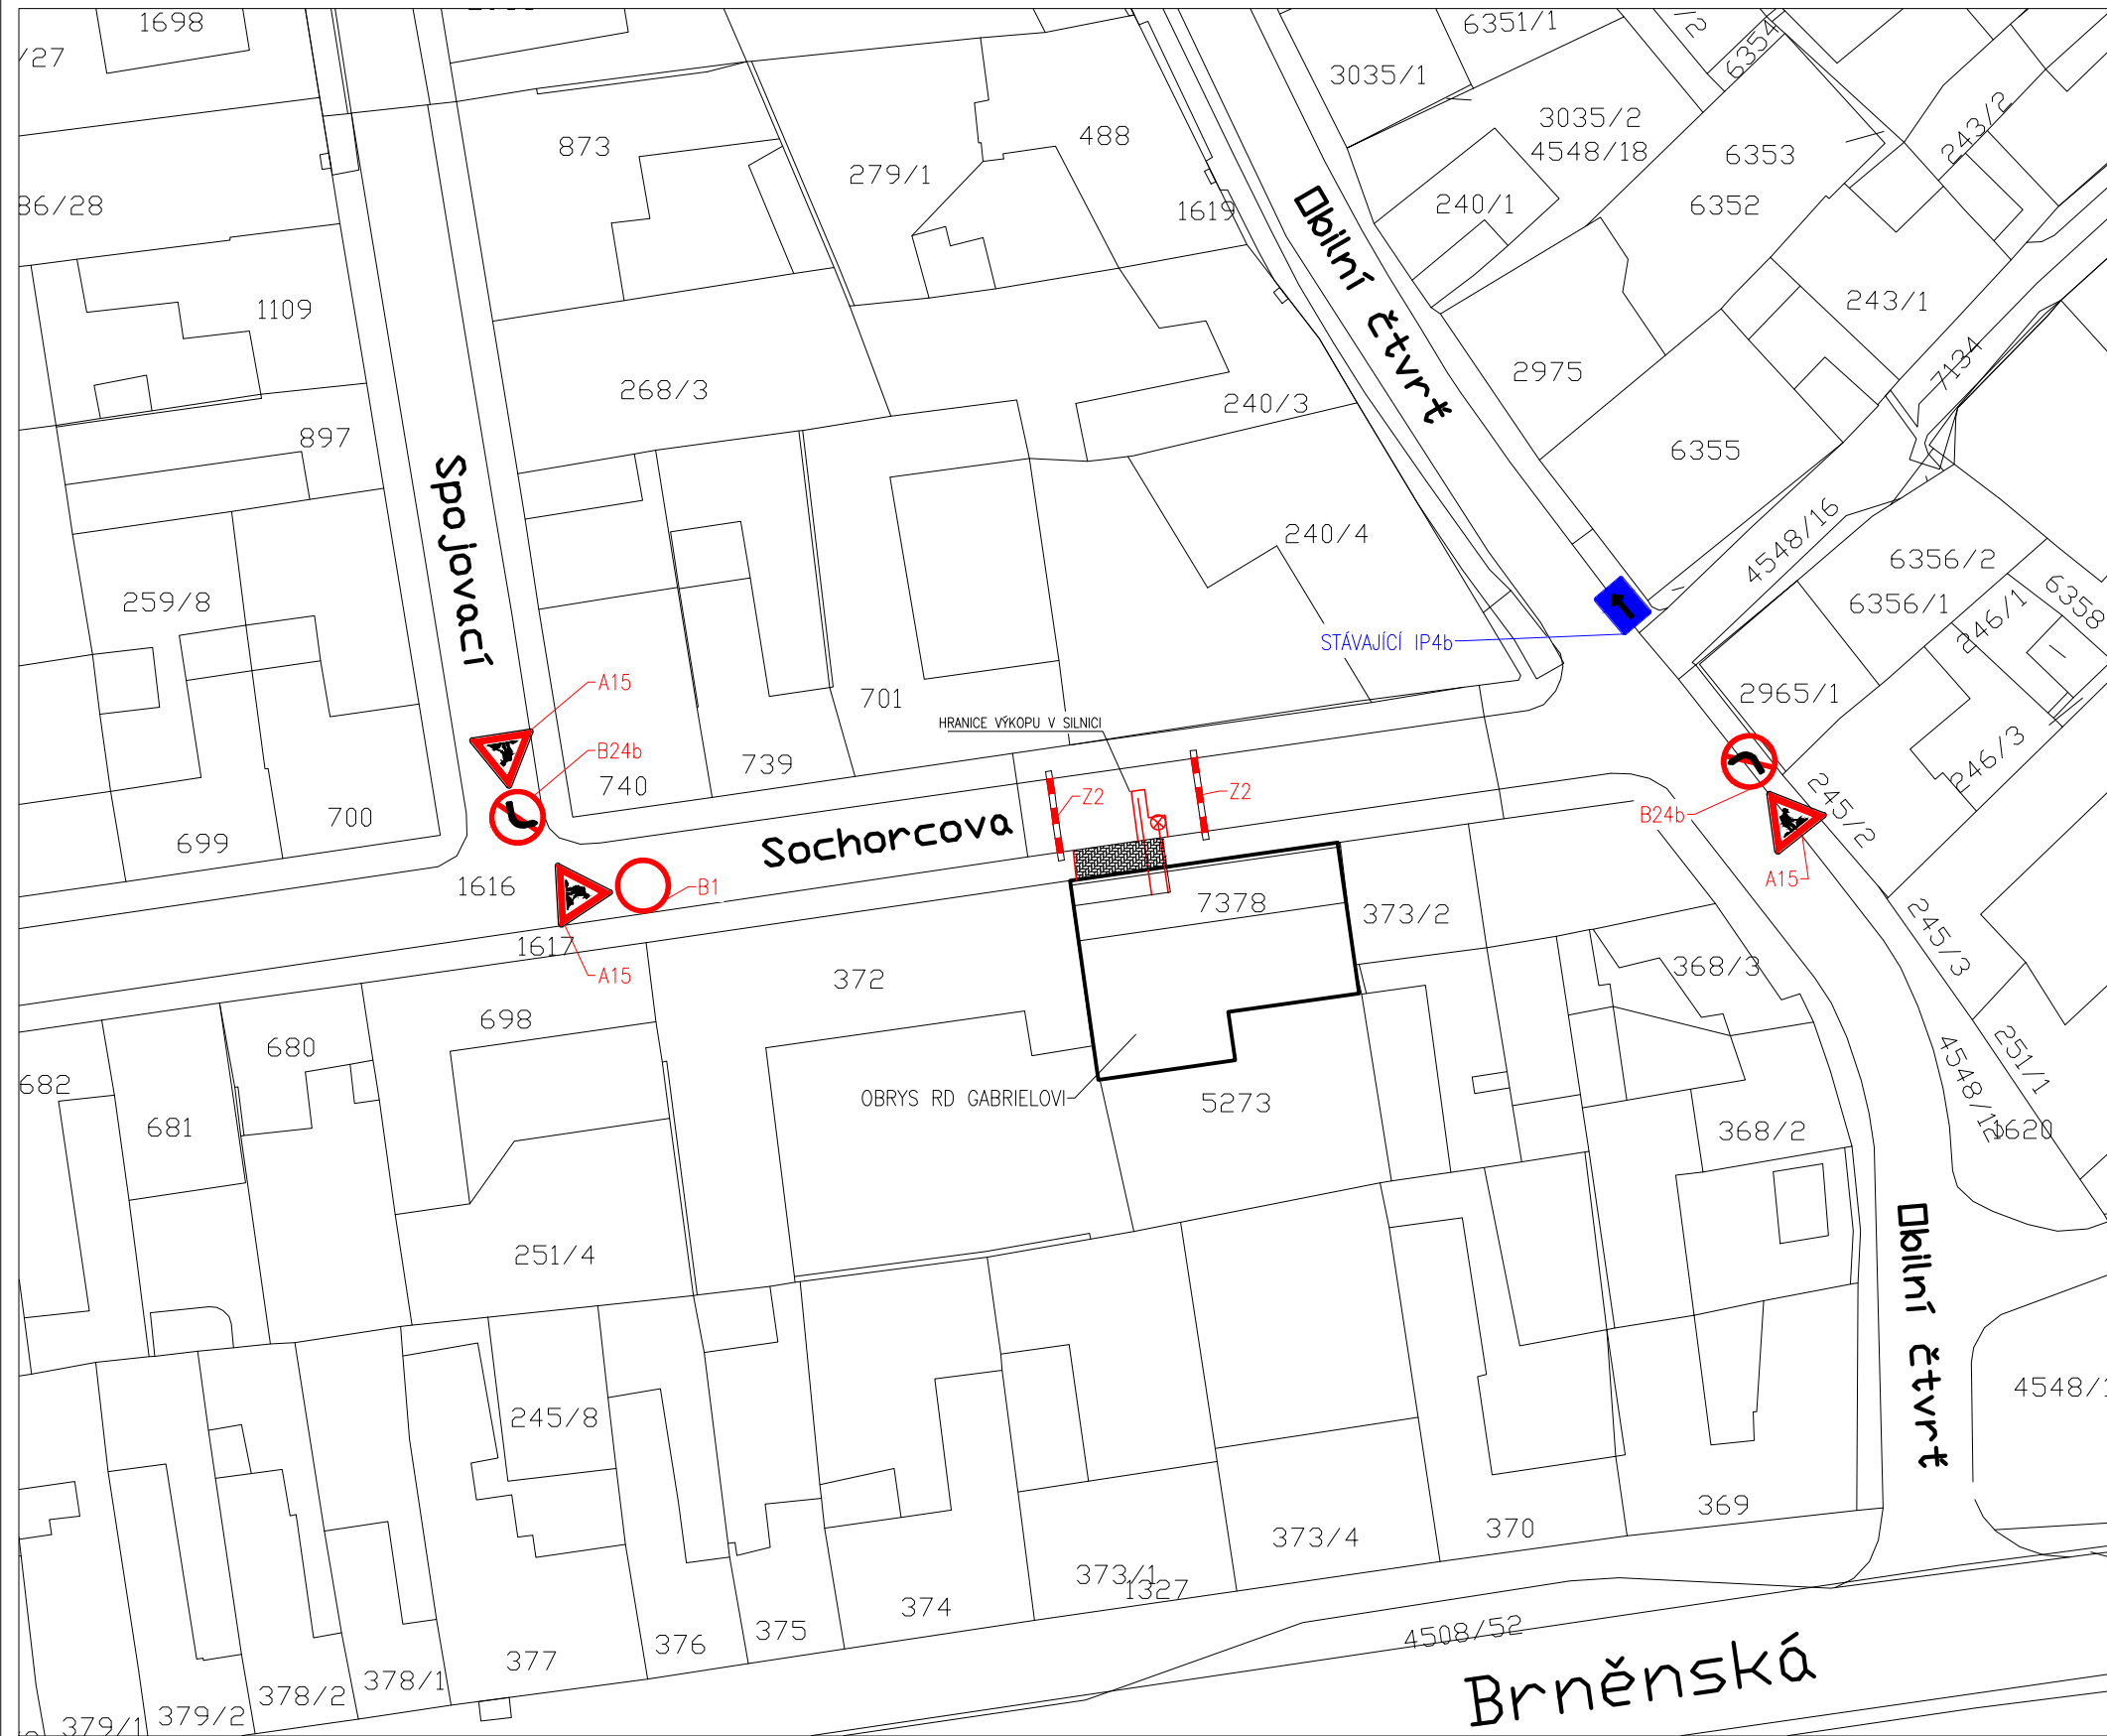

POZNÁMKY:

- ŽÁDÁME O POVOLENÍ DOČASNÉ UZAVÍRKY ČÁSTI ULICE SOCHORCOVA VE STARÉM MĚSTĚ U UH. HRADIŠTĚ Z DŮVODU VÝKOPOVÝCH PRACÍ PRO PŘIPOJENÍ NOVOSTAVBY RD GABRIELOVI (PARC.Č. 7378 A 5273) NA INŽENÝRSKÉ SÍTĚ

- PŘEDPOKLÁDANÁ DOBA UZAVÍRKY: MAX. 1 TÝDEN

LEGENDA:

— NOVÉ DOČASNÉ DOPRAVNÍ ZNAČENÍ

— STÁVAJÍCÍ DOPRAVNÍ ZNAČENÍ

A15		PRÁCE NA SILNICI 3KS
B 1		ZÁKAZ VJEZDU 1KS
B 24b		ZÁKAZ ODBOČENÍ VLEVO 2KS
Z 2		PŘÍČNÉ UZÁVĚRY SE ZÁBRANAMI 2KS
IP 4b		JEDNOSMĚRNÝ PROVOZ – STÁVAJÍCÍ 1KS

VYPRACOVAL: Ing. Martin Gabriel	gabrielma@hotmail.cz +420 725 927 837	DATUM: 08/2022
PROJEKT: RD Gabrielovi - Staré Město		FORMÁT: A3
INVESTOR: Manželé Alžběta a Martin Gabrielovi		MĚŘÍTKO: M1:500
MÍSTO STAVBY: Staré Město - Sochorcova - parc. č. 5273 a 7378		
VÝKRES: SITUACE DOPRAVNÍHO ZNAČENÍ		VÝKRES Č. S3