







AUTOBUSOVÁ ZASTÁVKA A PŘECHOD PRO CHODCE U LIDOVÉHO DOMU VE STARÉM MĚSTĚ

SITUACE DOPRAVNÍHO ZNAČENÍ

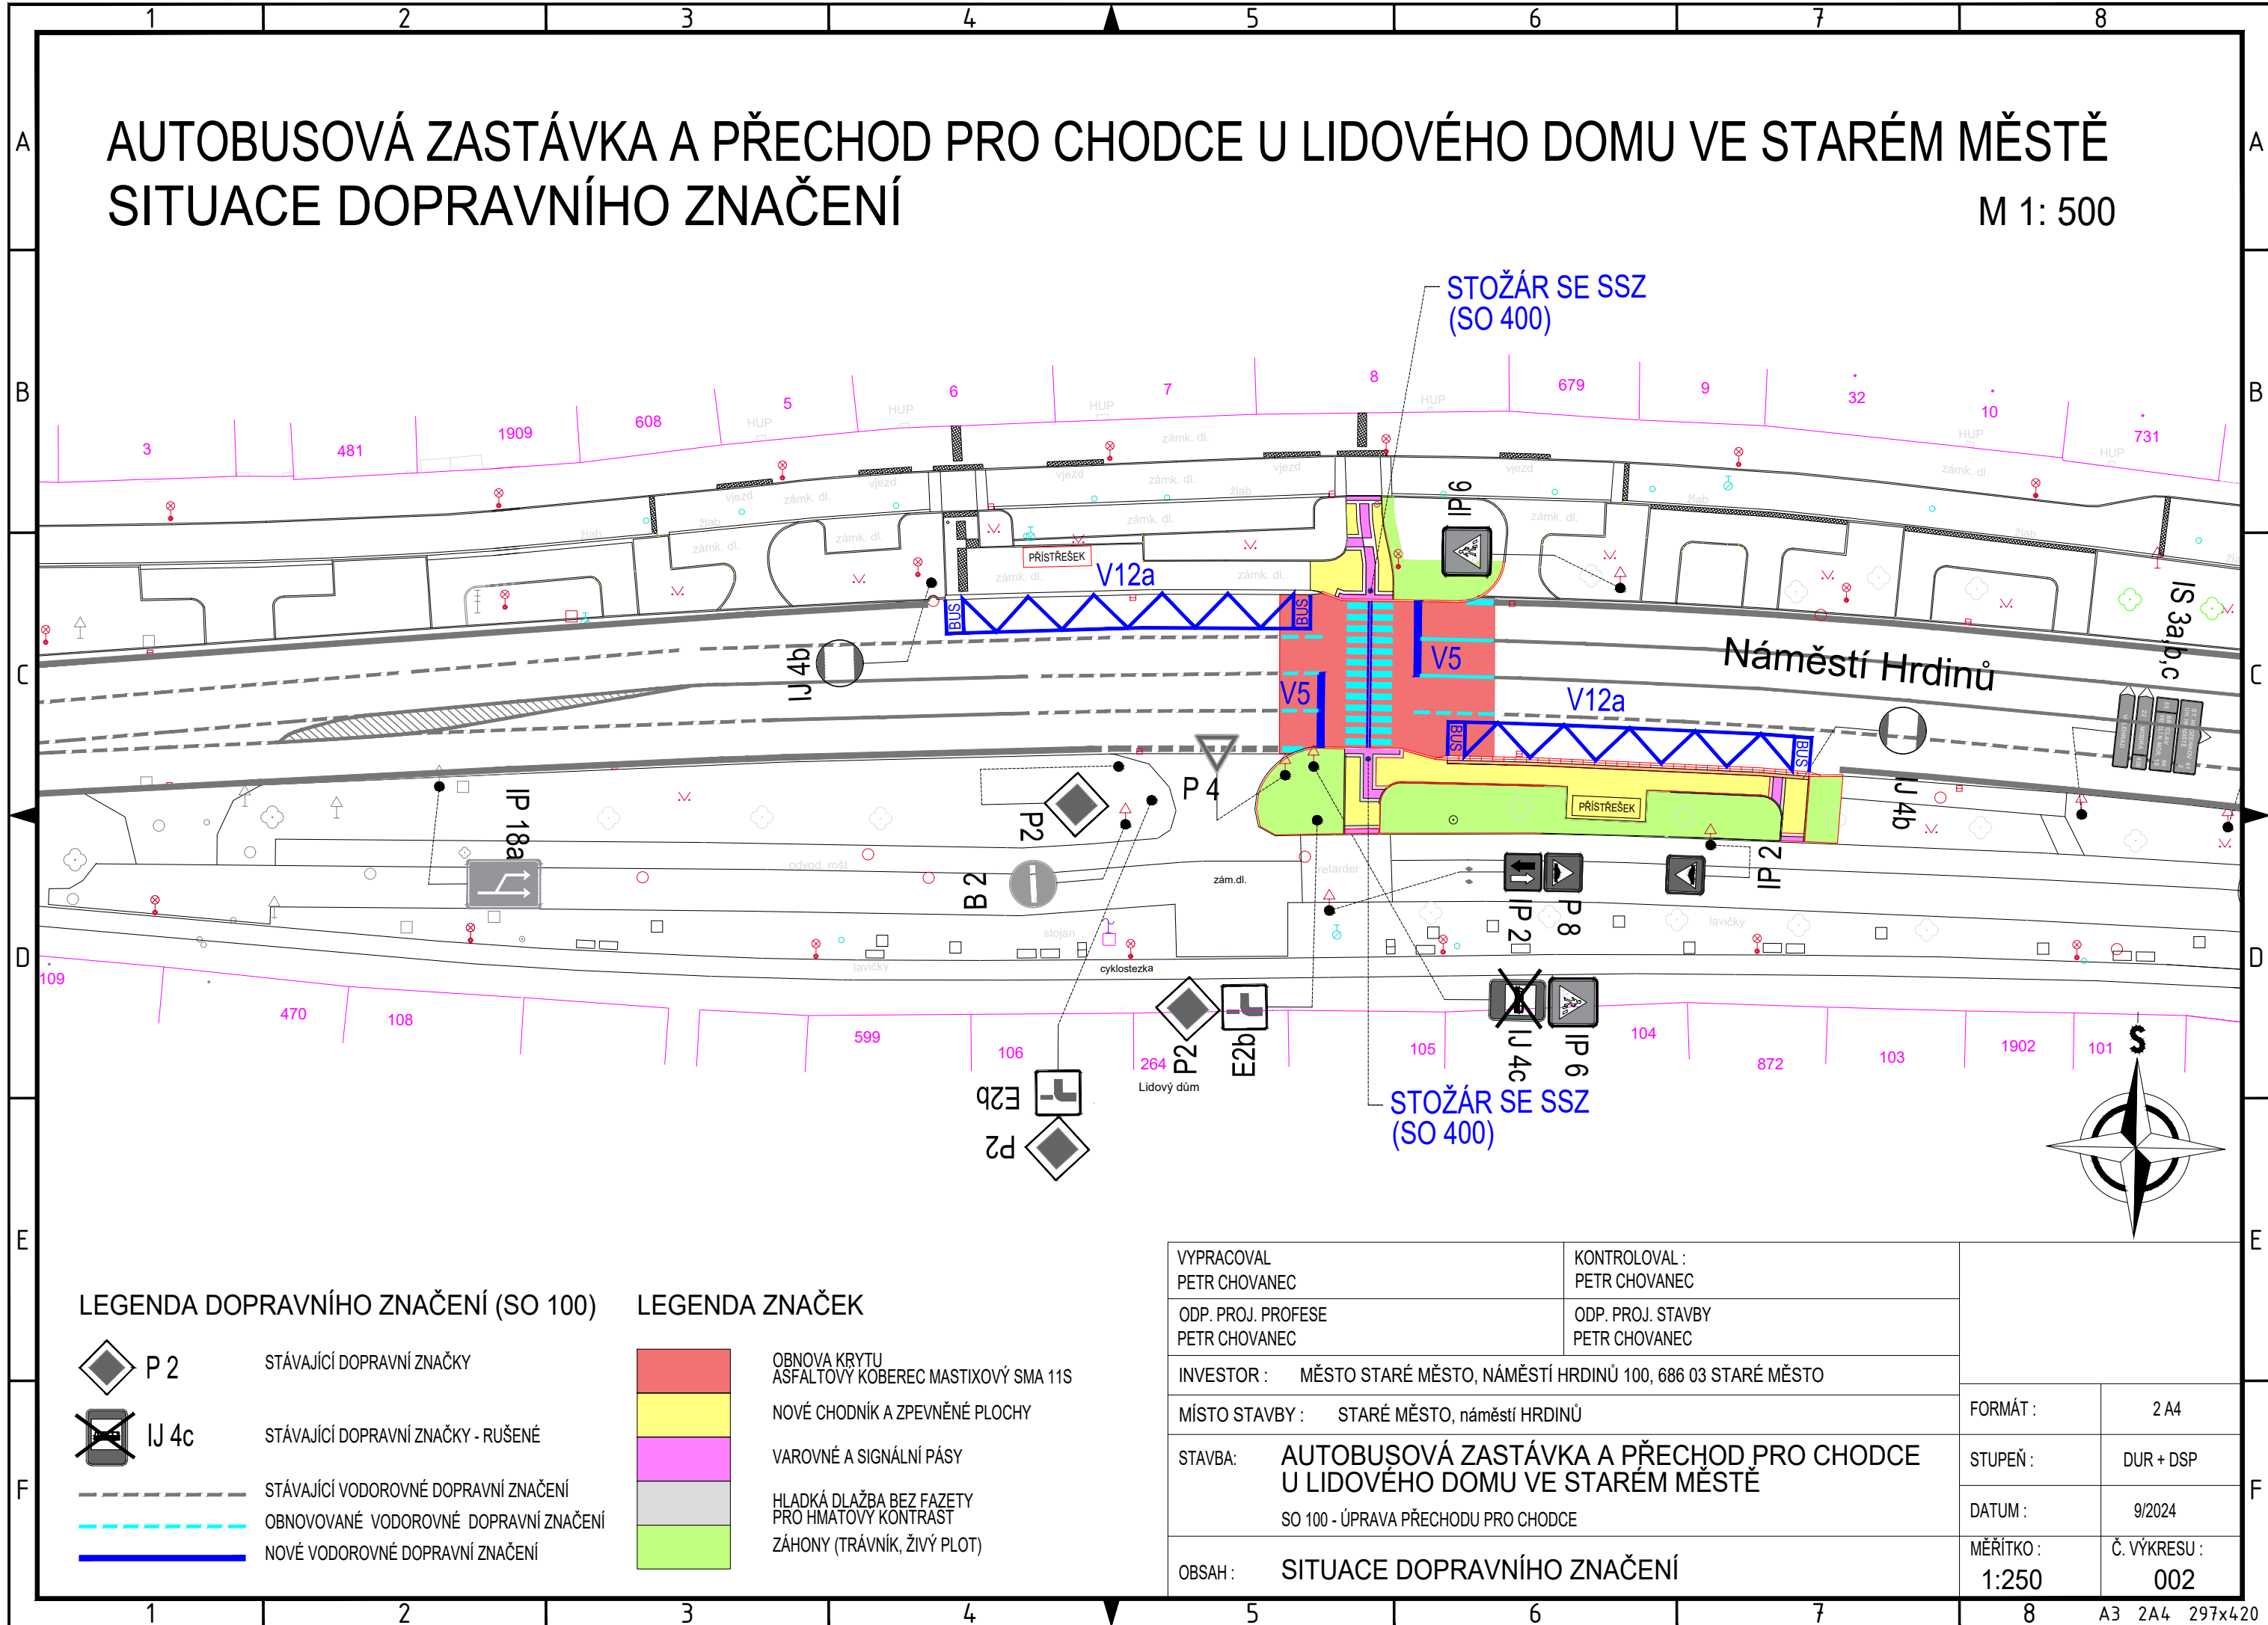




M 1: 500



LEGENDA DOPRAVNÍHO ZNAČENÍ (SO 100)

-  P 2 STÁVAJÍCÍ DOPRAVNÍ ZNAČKY
-  IJ 4c STÁVAJÍCÍ DOPRAVNÍ ZNAČKY - RUŠENÉ
-  STÁVAJÍCÍ VODOROVNÉ DOPRAVNÍ ZNAČENÍ
-  OBNOVOVANÉ VODOROVNÉ DOPRAVNÍ ZNAČENÍ
-  NOVÉ VODOROVNÉ DOPRAVNÍ ZNAČENÍ

LEGENDA ZNAČEK

-  OBNOVA KRYTU
AŠFALTOVÝ KOBEREC MASTIXOVÝ SMA 11S
-  NOVÉ CHODNÍK A ZPEVNĚNÉ PLOCHY
-  VAROVNÉ A SIGNÁLNÍ PÁSY
-  HLADKÁ DLAŽBA BEZ FAZETY
PRO HMATOVÝ KONTRÁST
-  ZÁHONY (TRÁVNÍK, ŽIVÝ PLOT)

VYPRACOVAL PETR CHOVANEC	KONTROLOVAL : PETR CHOVANEC
ODP. PROJ. PROFESE PETR CHOVANEC	ODP. PROJ. STAVBY PETR CHOVANEC
INVESTOR : MĚSTO STARÉ MĚSTO, NÁMĚSTÍ HRDINŮ 100, 686 03 STARÉ MĚSTO	
MÍSTO STAVBY : STARÉ MĚSTO, náměstí HRDINŮ	FORMÁT : 2 A4
STAVBA: AUTOBUSOVÁ ZASTÁVKA A PŘECHOD PRO CHODCE U LIDOVÉHO DOMU VE STARÉM MĚSTĚ SO 100 - ÚPRAVA PŘECHODU PRO CHODCE	STUPEŇ : DUR + DSP
OBSAH : SITUACE DOPRAVNÍHO ZNAČENÍ	DATUM : 9/2024
	MĚŘÍTKO : 1:250
	Č. VÝKRESU : 002