



# SITUACE DIO M 1:500

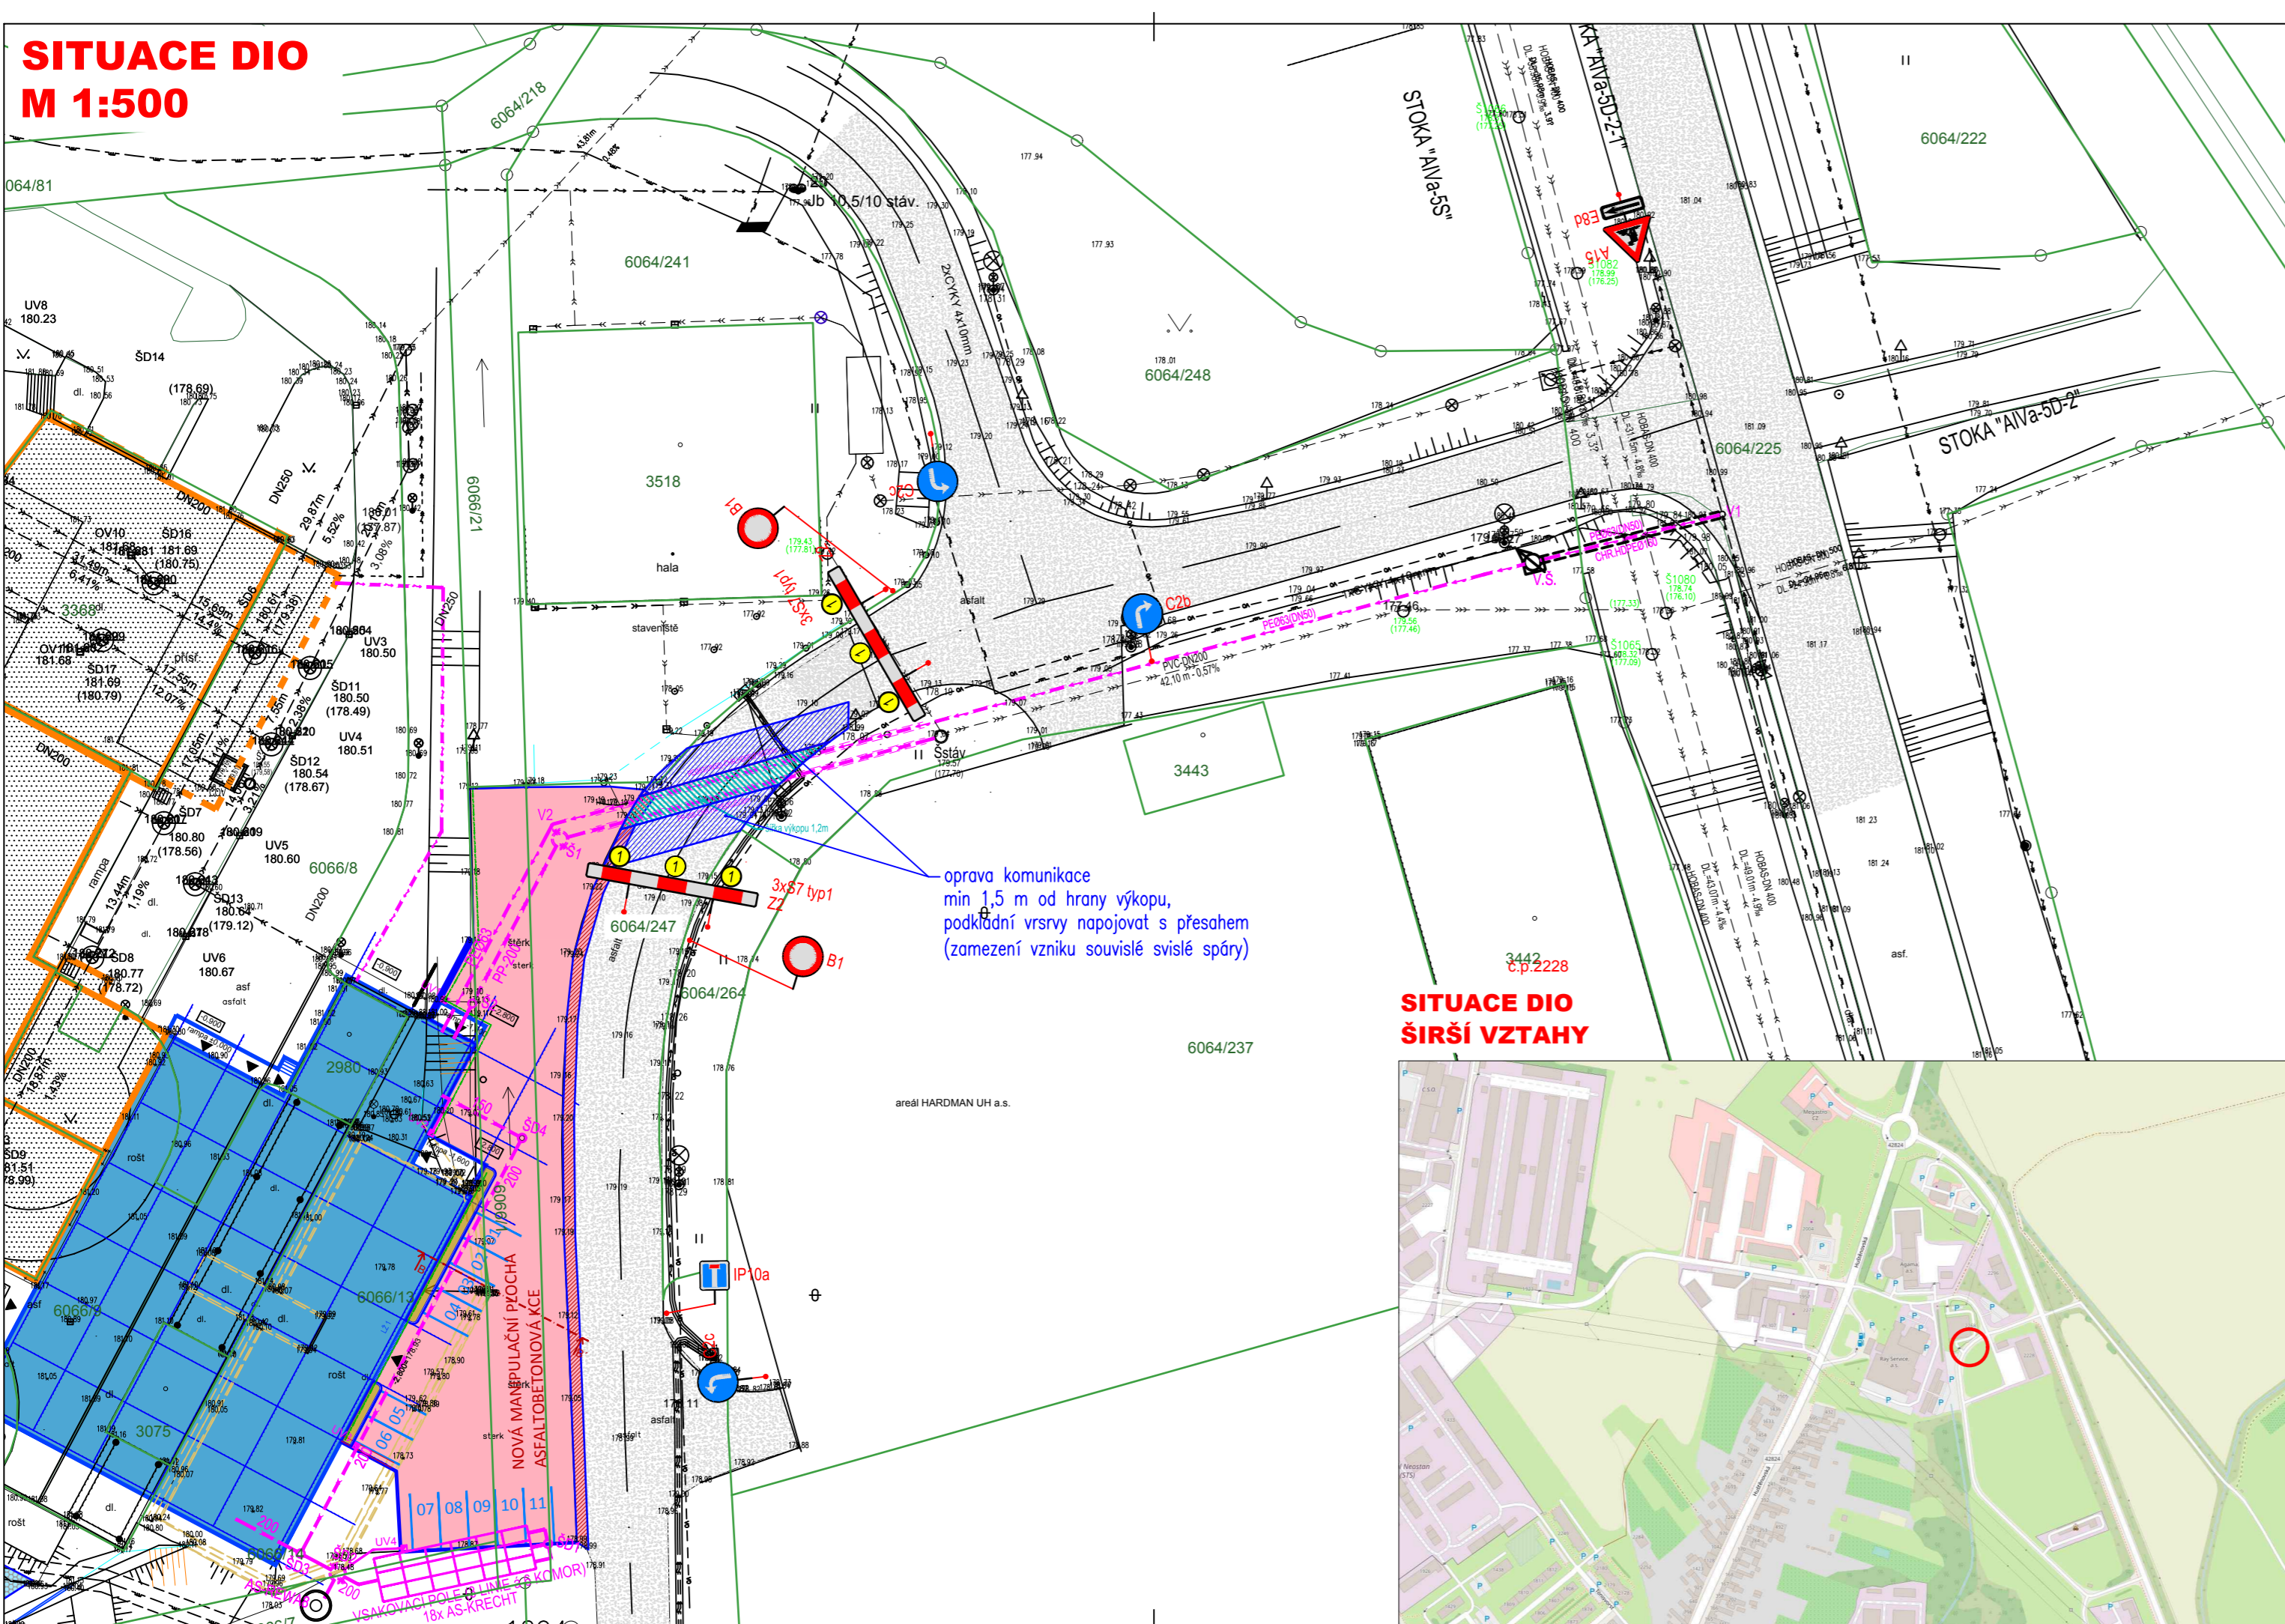

## SITUACE DIO ŠIRŠÍ VZTAHY

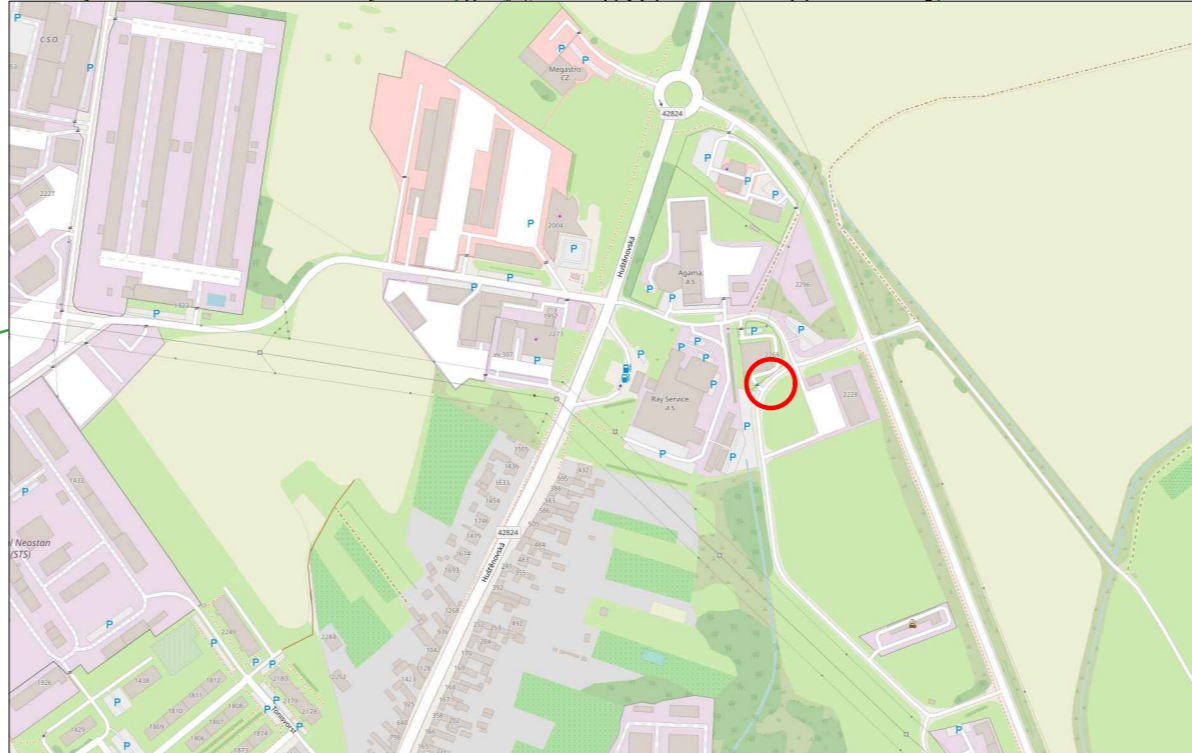

### LEGENDA

- HRANICE POZEMKŮ DLE KN
- 6064/247 PARCELNÍ ČÍSLA
- STÁVAJÍCÍ STAV

### LEGENDA - SJEZDY

- ROZSAH DOČASNÉHO ZÁBORU PRO PŘEKOP KOMUNIKACE
- PŘÍČNÝ PŘEKOP KOMUNIKACE
- STÁVAJÍCÍ ZPEVNĚNÉ KOMUNIKACE

ZZ NÁVRH DOČASNÉHO DOPRAVNÍHO ZNAČENÍ

### VÝPIS PŘECHODNÉHO DOPRAVNÍHO ZNAČENÍ


Počet	Název	POPIS
1	A15n	Práce (A15)
1	IP10n	Slepá pozemní komunikace (IP10a)
1	C02n	Příkázaný směr jízdy vpravo (C2b)
1	E08n	Úsek platnosti (E8d) bez sloupku
2	Z02n	Zábrana pro označení uzavírky (Z2) a Blikací světla (S7 typ1)
2	C02n	Příkázaný směr jízdy vlevo (C2c)
2	B01n	Zákaz vjezdu všech vozidel – v obou směrech (B1)

### POZNÁMKA

UMÍSTĚNÍ PŘECHODNÉHO DOPRAVNÍHO ZNAČENÍ JE VE VÝKRESU VYZNAČENO POUZE ORIENTAČNĚ A MUSÍ BÝT UMÍSTĚNO DLE ZÁSAD TP 65, TP 66 A DALŠÍCH PŘÍSLUŠNÝCH PŘEDPISŮ!

ZOBRAZENÍ HRANIC PARCEL V MAPOVÝCH PODKLADECH SLOUŽÍ POUZE PRO POTŘEBY PROJEKČNÍCH PRACÍ A NELZE JE POUŽÍT PRO JEJICH VYTÝČENÍ.

SOUŘADNICOVÝ SYSTÉM S-JTSK  
VÝŠKOVÝ SYSTÉM BpV

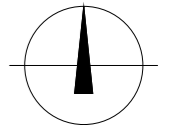

VYPRACOVAL ING. JIŘÍ HOKE	ODPOVĚDNÝ PROJEKTANT ING. JIŘÍ HOKE	Ing. Jiří Hoke PROJEKTOVÁNÍ DOPRAVNÍCH STAVEB Podleš 1 4940, Zlín 760 05 IČO: 08802491 hoke.jiri@seznam.cz
INVESTOR/STAVEBNÍK: 3G REAL ESTATE, s.r.o., Panská 895/6, Nové Město (Praha 1), 110 00 Praha		
OBJEDNATEL DOKUMENTACE: Hutní projekt Frýdek – Místek a.s., 28. října 1495 73801 Frýdek-Místek		DATUM 03/2023
AKCE <b>DOSTAVBA VÝROBNÍHO AREÁLU 3G REAL ESTATE, s.r.o</b>		STUPEŇ DOKUMENTACE DIO
DOPRAVNĚ INŽENÝRSKÁ OPATŘENÍ (DIO)		FORMÁT 3 A4
PŘÍLOHA SITUACE	MĚŘÍTKO 1:500	ČÍSLO PŘÍLOHY DIO-02