

Žádost o stanovení dopravního značení

Žadatel (osoba v jejímž zájmu je umístění, úprava nebo zrušení dopravního značení)

Obchodní jméno (příjmení, jméno): SVS CORRECT, spol. s.r.o.
Adresa (sídlo): Bílovice 513, 687 12
IČ: 25513141 Telefon: 572587280

Ve smyslu ustanovení § 77 odst. 1 písm. c) a § 124 odst. 6 zákona č. 361/2000 Sb., o provozu na pozemních komunikacích v platném znění, žádáme tímto odbor stavebního úřadu a životního prostředí MěÚ Uh. Hradiště o stanovení: místní přechodné úpravy provozu na pozemních komunikacích.

Důvod pro stanovení dopravního značení (napsat název a číslo DZ a popsat důvod a přínos):

Revitalizace centrálních ulic MPZ - Prostřední a Mlýnská

Dotčená silnice II., III. třídy, místní komunikace a veřejně přístupné účelové komunikace
(označit číslem dle pasportu vlastníka silnice, u místních komunikací názvem ulice):

číslo silnice: MK - Prostřední a Mlýnská
kat. území: Uherské Hradiště
v km (staničení): v celé délce MK
v úseku: v celé délce MK
v termínu: 4. 4. 2022

stanovení trasy uzavírky (objížďky): Bez objížďné trasy
(v případě stanovení přechodní úpravy provozu)

dle zásad pro přechodné dopravní značení na pozemních komunikacích – TP 66.

Osoba odpovědná za osazení dopravního značení a jeho stav po dobu umístění (omezení provozu):

Obchodní jméno (jméno a příjmení): SVS CORRECT, spol. s.r.o.
Jméno a příjmení konkrétní odpovědné osoby: Lukáš Horák
Adresa (sídlo): Bílovice 513, 687 12
IČ (RČ): 25513141 Telefon: 777234082

K žádosti nutno doložit:

- přehlednou situaci se zakreslením stávajícího a požadovaného nového umístění nebo zrušení dopravního značení - v písemné i elektronické podobě
 - u silnic II. a III. třídy písemné stanovisko Ředitelství silnic Zlínského kraje, odd. majetkové správy UH, Jarošov 514, 686 11 Uh. Hradiště, u místních komunikací stanovisko příslušné obce
 - vyjádření drážního úřadu, jedná-li se o § 77 odst. 3 zák. č. 361/2000 Sb., v platném znění
 - platný výpis z obchodního event. živnostenského rejstříku u podnikajících fyzických a právnických osob
- Pokud žadatel nedoloží k žádosti stanovisko dotčeného orgánu Policie ČR, správný orgán o stanovisko sám požádá.

Datum: 30.6. 2022

SVS - CORRECT spol. s r. o.
687 12 BÍLOVICE 513
tel.: 572 587 280, fax: 572 587 874
IČ: 25513141
DIČ: CZ00251471
Místo žadatele

Žádost o povolení uzavírky a objížďky silnice

II. třídy III. třídy místní komunikace veřejně přístupná účelová komunikace

podle § 24 zákona č. 13/1997 Sb., o pozemních komunikacích v platném znění

Žadatel (osoba, v jejímž zájmu má dojít k uzavírce)

Obchodní jméno (příjmení, jméno): SVS CORRECT, spol.s.r.o.

Adresa (sídlo): Bílovice 513, 687 12 Bílovice

IČ (RČ): 25513141 Telefon: 572587280

Uzavírka

k silnici č.: v km:

k místní komunikaci (název ulice): Luční čtvrt

k.ú.: Staré Město

na dobu¹ od 11.7. 2022 do 11.9. 2022

důvod²: Parkoviště v ulici Luční čtvrt, Staré Město

Návrh trasy objížďky - přiložit náčrt

Bez objížďné trasy.
Práce budou probíhat za úplné uzavírky, viz. situační výkres přechodného dopravního značení.

Při uzavírce dojde nedojde k přemístění dočasnému zrušení autobusových zastávek:

Uvedte seznam autobusových zastávek.

Osoba odpovědná za organizování a zabezpečení uzavírky a prací (akce), kterou jsou důvodem uzavírky:

Příjmení, jméno: Horák Lukáš

Adresa: Jalubí 662, 687 05 Jalubí

Telefon na pracoviště: 572587280 Telefon mobilní: 777234082

Poznámky:

Následující vyplnit pouze pokud za žadatele žádá jiná osoba.

Oprávněný zástupce

Obchodní jméno (příjmení, jméno):

Adresa (sídlo):

IČ (RČ): Telefon:

Zastoupení na základě (plná moc, mandátní smlouva apod.):

Přílohy žádosti:

- Náčrt uzavírky a objížďky s návrhem dopravního značení odsouhlaseným Policie ČR DI příslušného okresního ředitelství - v písemné i elektronické podobě.
- Harmonogram prováděných prací¹.
- Stanovení dopravního značení.
- Souhlas dotčeného dopravního úřadu, pokud si uzavírka vyžádá dočasné přemístění zastávek linkové osobní dopravy.
- Výpis z obchodního (živnostenského) rejstříku žadatele, odpovědné osoby (pokud není zaměstnancem žadatele), oprávněného zástupce.
- Plná moc (mandátní smlouva) pro oprávněného zástupce žadatele.

Pokud žadatel nedoloží k žádosti stanovisko dotčeného orgánu Policie ČR, příslušný silniční správní úřad žádost projedná.
Rozhodnutí bude vydáno po obdržení souhlasu vlastníka komunikace a obcí dotčených uzavírkou.

Datum:

SVS - CORRECT spol. s r. o.
687 12 BÍLOVICE 513
tel.: 572 587 280, fax: 572 587 874
IČO: 255 13 741
DIČ: CZ25513141 -1-

.....
podpis, razítko

UPOZORNĚNÍ

**Žádost musí být doručena odboru stavebního úřadu a životního prostředí MěÚ Uherské Hradiště s uvedenými přílohami a požadovanými doklady dle § 39 odst. 3) vyhl. 104/1997 Sb., v platném znění, a to nejpozději 30 dní před dnem požadovaného uzavření komunikace.
Vydání rozhodnutí o povolení uzavírky nepodléhá správnímu poplatku.**

- 1) Pokud je požadovaná doba trvání uzavírky a objížďky delší než 3 dny a týká-li se stavebních prací, musí být uveden harmonogram prací obsahující množství a časový průběh jednotlivých druhů prací
- 2) Je-li důvodem uzavírky provádění stavebních prací, uvede se také jejich rozsah a způsob provádění

Žádost o povolení zvláštního užívání silnice

II. třídy III. třídy místní komunikace

- podle § 25 odst. 6 písm. c1) zákona č. 13/1997 Sb., (umísťování a provozování reklamních zařízení)
- podle § 25 odst. 6 písm. c2) zákona č. 13/1997 Sb., (umísťování, skládání a nakládání věcí nebo materiálu)
- podle § 25 odst. 6 písm. c3) zákona č. 13/1997 Sb., (provádění stavebních prací)
- podle § 25 odst. 6 písm. c4) zákona č. 13/1997 Sb., (zřizování vyhrazeného parkování)
- podle § 25 odst. 6 písm. c5) zákona č. 13/1997 Sb., (zřizování a provoz stánků, pojízdných či přenosných prodejních a jiných podobných zařízení)
- podle § 25 odst. 6 písm. c6) zákona č. 13/1997 Sb., (audiovizuální tvorbu)
- podle § 25 odst. 6 písm. e) zákona č. 13/1997 Sb., (pořádání sportovních, kulturních a podobných akcí)

Žadatel (osoba, v jejímž zájmu má být zvláštní užívání povoleno)

Obchodní jméno (příjmení, jméno): SVS CORRECT, spol.s.r.o.

Adresa (sídlo): Bílovice 513, 687 12

IČ (datum nar.): 25513141 Telefon: 572587280

Povolení k provozování předmětu činnosti v rámci zvl. užívání: Uvedte kým a kdy bylo povolení vydáno.

Zvláštní užívání

k silnici č.: km: v celé délce

k místní komunikaci (název ulice): ulice Luční čtvrt

k.ú.: Staré Město parc. č.: 71/14, 71/1

na dobu od 11.7. 2022 do 11.9.2022 rozsah (m²): 462

důvod: Výstavba parkoviště v ulici Luční čtvrt, Staré Město

Způsob realizace (způsob prodeje, druh zařízení, rozsah akce apod.)

Stavební práce budou probíhat za celkové uzavírky dané ulice s tím, že bude zřízen koridor pro vstup do jednotlivých nemovitostí a zásobování objektů.

Osoba odpovědná za průběh zvl. užívání (určena žadatelem)

Obchodní jméno (příjmení, jméno): SVS CORRECT, spol.s.r.o.

Adresa (sídlo): Bílovice 513, 687 12

IČ (datum nar.): 25513141 Telefon: 572587280

Poznámky:

Určená osoba žadatele - Lukáš Horák - 777234082

Následující vyplnit pouze pokud za žadatele žádá jiná osoba.

Oprávněný zástupce

Obchodní jméno (příjmení, jméno):

Adresa (sídlo):

IČ (datum nar.): Telefon:

Zastoupení na základě (plná moc, mandátní smlouva apod.):


Přílohy žádosti

- Situační nákres, ze kterého je zřejmé místo a způsob zvláštního užívání - v písemné i elektronické podobě
- Souhlas vlastníka, Města Uherské Hradiště, v případě místních komunikací.
- Při omezení silničního provozu stanovení přechodného dopravního značení (stanovuje dopravní úřad po předchozím vyjádření Krajského ředitelství policie Zl. kraje, ÚOVŠ DI Uh. Hradiště).
- Výpis z obchodního nebo živnostenského rejstříku žadatele, oprávněného zástupce, odpovědné osoby (pokud není zaměstnancem žadatele).
- Plná moc (mandátní smlouva) pro oprávněného žadatele.

Pokud žadatel nedoloží k žádosti stanovisko dotčeného orgánu Policie ČR v případě, může-li zvláštní užívání ovlivnit bezpečnost nebo plynulost silničního provozu, příslušný silniční správní úřad žádost projedná.

Rozhodnutí bude vydáno po obdržení souhlasu vlastníka komunikace.

Datum:

 **SVS - CORRECT spol. s r. o.**
687 12 BÍLOVICE 513
tel.: 572 587 280, fax: 572 587 874
IČO: 255 13 141
DIČ: CZ25913141
podpis, razítko

UPOZORNĚNÍ

Žádost předložte odboru stavebního úřadu a životního prostředí MěÚ Uh. Hradiště s uvedenými přílohami a požadovanými doklady v předstihu vzhledem ke stanovení správních lhůt (§ 39, 40 a 44 odst. 2 zákona č. 500/2004 Sb., správní řád). Vydání rozhodnutí zvláštního užívání se zpoplatňuje podle zák. č. 634/2004 Sb. o správních poplatcích. Poplatek je splatný před provedením úkonu, tj. při podání žádosti.

Výňatek ze sazebníku správních poplatků

Položka 36

a) Vydání povolení ke zvláštnímu užívání dálnice, silnice a místní komunikace na dobu platnosti

- 10 dní a na dobu kratší než 10 dní KČ 100,-
- 6 měsíců a na dobu kratší než 6 měsíců KČ 500,-
- delší než 6 měsíců KČ 1000,-

Osvobození:

1. Od poplatku podle písmene a) této položky je osvobozeno povolení ke zřízení parkovacího místa pro občany se zvlášť těžkým zdravotním postižením, kterým byly přiznány mimořádné výhody II. nebo III. stupně (držitele průkazu ZTP a ZTP/P)

Předmětem poplatku není

- povolení ke zvláštnímu užívání pozemní komunikace vydané dodatečně v důsledku havárie

Výpis z veřejné části Živnostenského rejstříku

Platnost k 04.05.2022 13:37:08

Obchodní firma: **SVS-CORRECT, spol. s r.o.**

Adresa sídla: **687 12, Bílovice 513**

Identifikační číslo osoby: **25513141**

Statutární orgán nebo jeho členové:

Jméno a příjmení: **Milan Vyorálek (1)**

Vznik funkce: **31.12.1997**

Živnostenské oprávnění č.1

Předmět podnikání: **Provádění staveb, jejich změn a odstraňování**

Druh živnosti: **Ohlašovací vázaná**

Vznik oprávnění: **31.12.1997**

Doba platnosti oprávnění: **na dobu neurčitou**

Odpovědný zástupce:

Jméno a příjmení: **Milan Vyorálek (1)**

Živnostenské oprávnění č.2

Předmět podnikání: **Výroba, obchod a služby neuvedené v přílohách 1 až 3 živnostenského zákona**

Obory činnosti: **Velkoobchod a maloobchod**

Druh živnosti: **Ohlašovací volná**

Vznik oprávnění: **31.12.1997**

Doba platnosti oprávnění: **na dobu neurčitou**

Odpovědný zástupce:

Jméno a příjmení: **Milan Vyorálek (1)**

Seznam zúčastněných osob

Jméno a příjmení: **Milan Vyorálek (1)**

Datum narození: **20.07.1959**

Občanství: **Česká republika**

Úřad příslušný podle §71 odst.2 živnostenského zákona: **Městský úřad Uherské Hradiště**

Ministerstvo průmyslu a obchodu osvědčuje, že údaje uvedené v tomto výpise jsou k datu platnosti výpisu zapsány v živnostenském rejstříku.

Živnostenský rejstřík

Ověřuji pod pořadovým číslem 611043_003862 , že tato listina, která vznikla převedením výstupu z informačního systému veřejné správy z elektronické podoby do podoby listinné, skládající se z 1 listu, se doslovně shoduje s obsahem výstupu z informačního systému veřejné správy v elektronické podobě.


Bílovice u Uherského Hradiště

dne 04.05.2022 v 13:38

Podpis

Horáková Alena



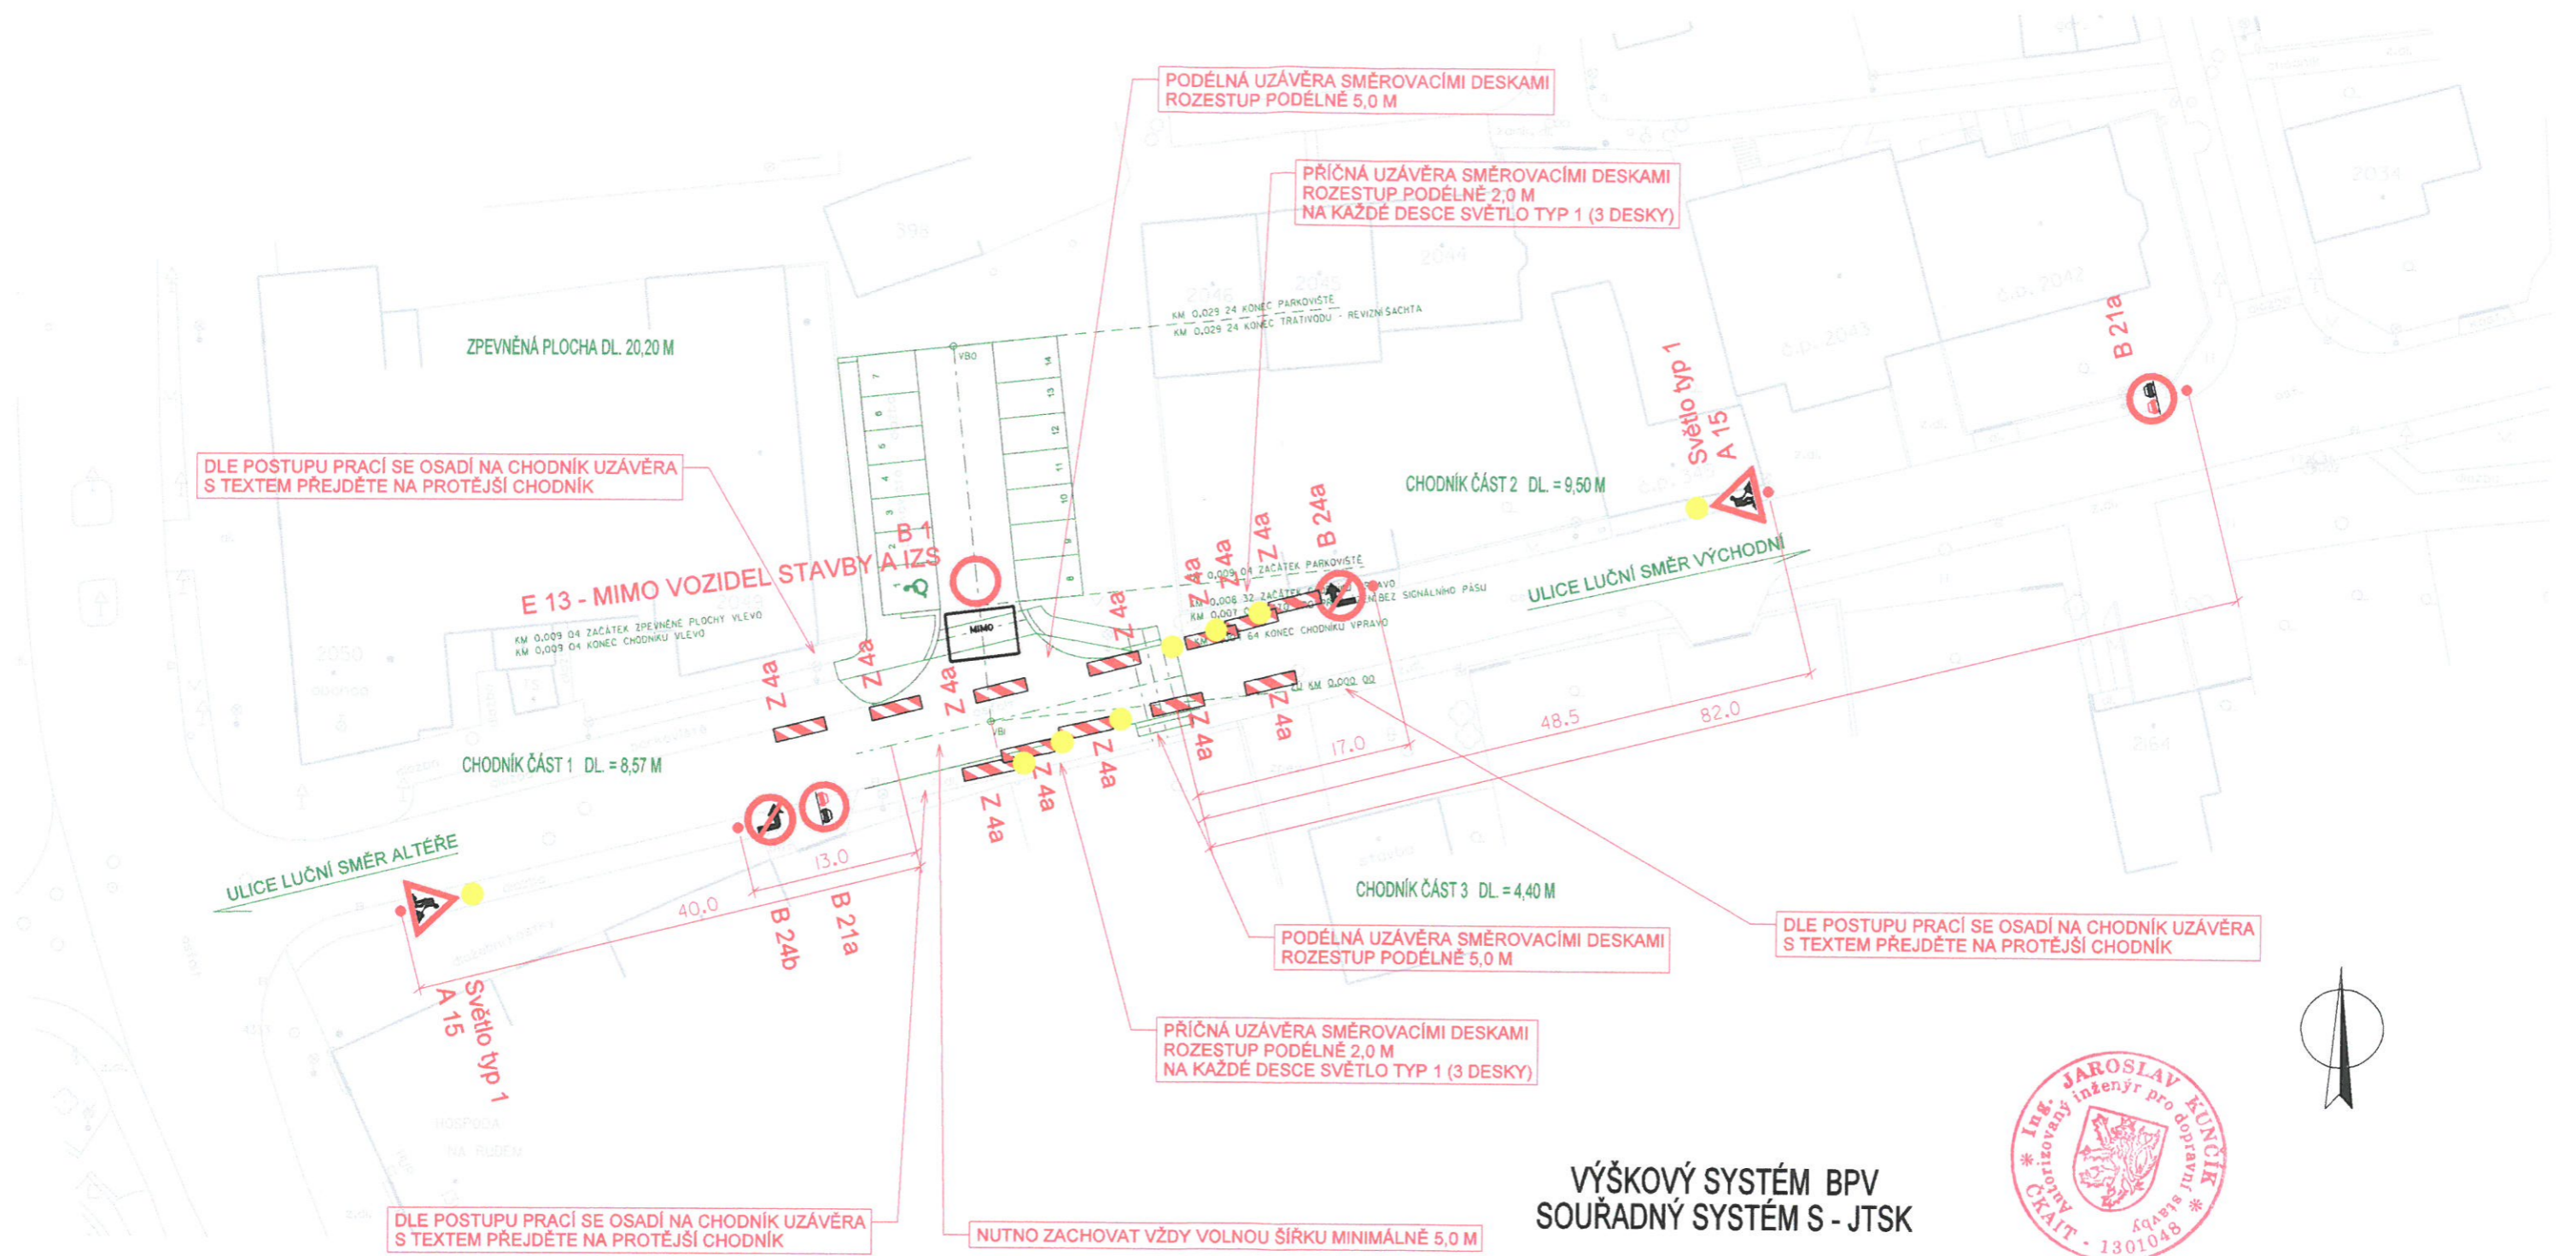

LEGENDA BAREVNÉHO ODLIŠENÍ ZNAČEK:

	STÁVAJÍCÍ DOPRAVNÍ ZNAČENÍ
	NOVÉ NAVRŽENÉ DOPRAVNÍ ZNAČENÍ
	RUŠENÉ DOPRAVNÍ ZNAČENÍ

1.			
2.			
Revize č.	Datum	Zapsal	Stručný popis změn
REVIZE			

**VÝŠKOVÝ SYSTÉM BPV
SOUŘADNÝ SYSTÉM S - JTSK**



PROJEKTOVAL	KRESLIL	ZODP. PROJ.	H.I.P.	ING. JAROSLAV KUNČÍK PROJEKTANT DOPRAVNÍCH STAVEB UH. BROD - TĚŠOV ŠKOLNÍ 115	
ING. J. KUNČÍK		ING. J. KUNČÍK			
MÍSTO	STARÉ MĚSTO	KRAJ	ZLÍNSKÝ	ZAK. ČÍSLO	1173/22
INVESTOR	MĚSTO STARÉ MĚSTO			DATUM	02/2022
NÁZEV AKCE	PARKOVIŠTĚ V ULICI LUČNÍ ČTVŘTĚ, STARÉ MĚSTO			STUPEŇ	DSP
				FORMÁT	2 A4
				MĚŘÍTKO	1:500
		ARCHIV. ČÍSLO	13090	ČÍSLO SOUPRAVY	ČÍSLO VÝKRESU
NÁZEV VÝKRESU	PŘECHODNÉ DOPRAVNÍ ZNAČENÍ			2	D.1.7

