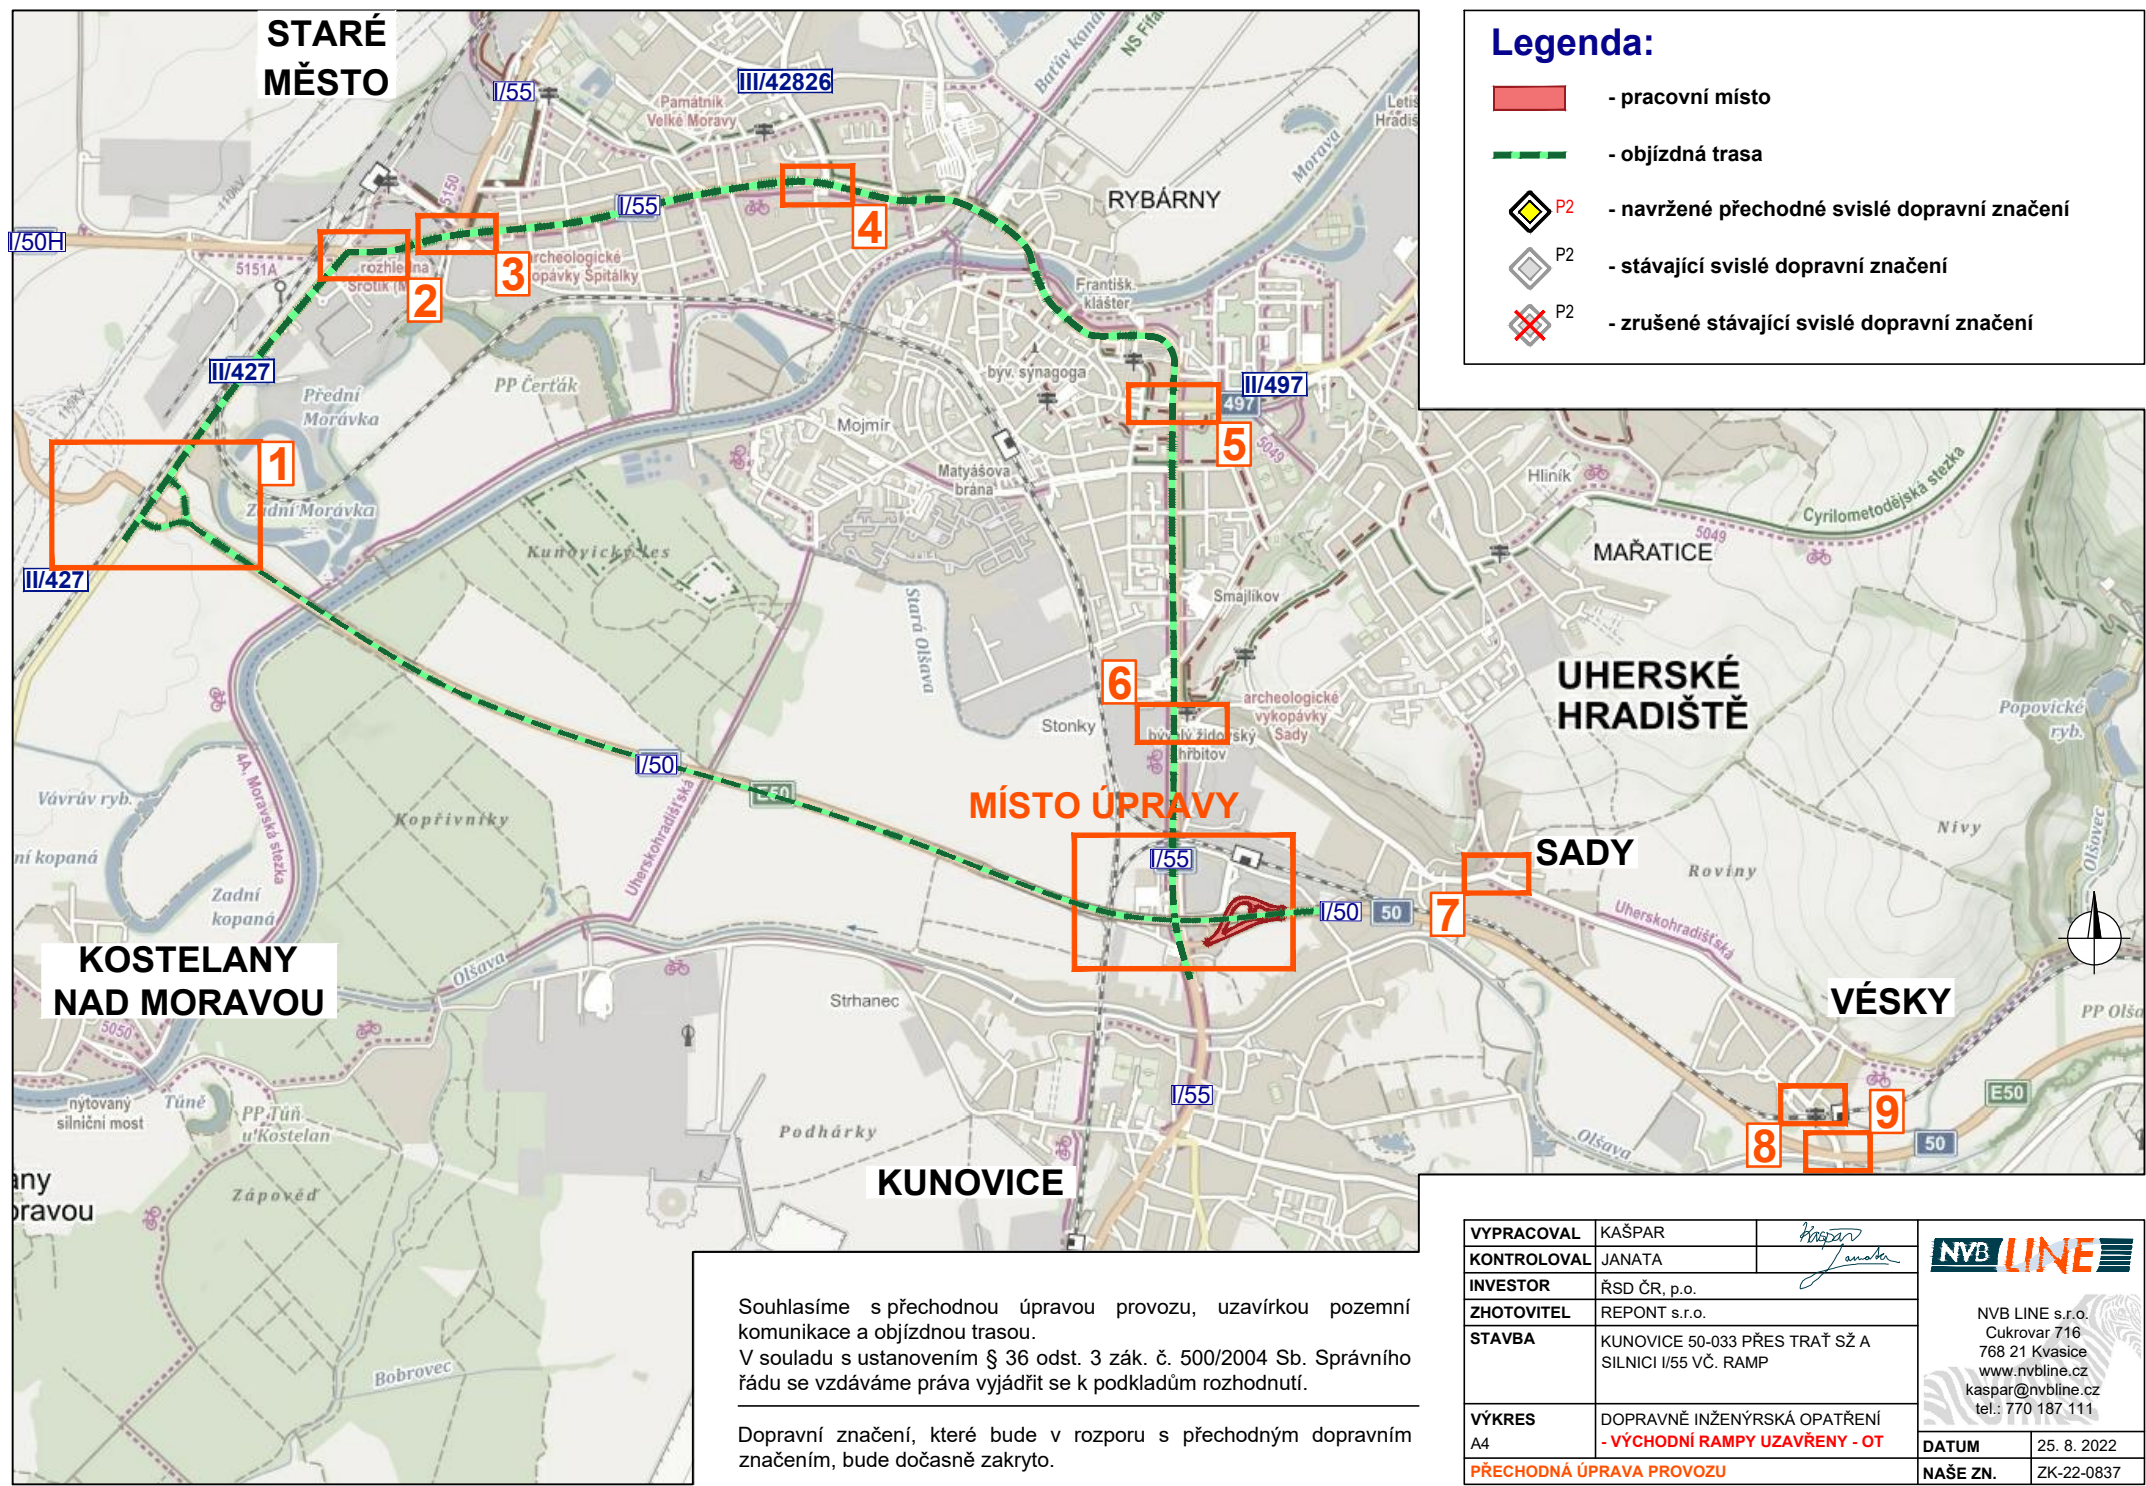


STARÉ MĚSTO



Legenda:

- pracovní místo
- objízdná trasa
- P2 - navržené přechodné svislé dopravní značení
- P2 - stávající svislé dopravní značení
- P2 - zrušené stávající svislé dopravní značení

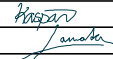
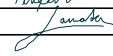
KOSTELANY NAD MORAVOU

MÍSTO ÚPRAVY

KUNOVICE

Souhlasíme s přechodnou úpravou provozu, uzavírkou pozemní komunikace a objízdnou trasou.
 V souladu s ustanovením § 36 odst. 3 zák. č. 500/2004 Sb. Správního řádu se vzdáváme práva vyjádřit se k podkladům rozhodnutí.

Dopravní značení, které bude v rozporu s přechodným dopravním značením, bude dočasně zakryto.

VYPRACOVAL	KAŠPAR		NVB LINE
KONTROLOVAL	JANATA		
INVESTOR	ŘSD ČR, p.o.		
ZHOTOVITEL	REPONT s.r.o.		
STAVBA	KUNOVICE 50-033 PŘES TRÁŤ SŽ A SILNICI I/55 VČ. RAMP		
VÝKRES	DOPRAVNĚ INŽENÝRSKÁ OPATŘENÍ - VÝCHODNÍ RAMPY UZAVŘENY - OT		
PŘECHODNÁ ÚPRAVA PROVOZU		DATUM	25. 8. 2022
		NAŠE ZN.	ZK-22-0837

NVB LINE s.r.o.
 Cukrovar 716
 768 21 Kvasice
 www.nvblne.cz
 kasper@nvblne.cz
 tel.: 770 187 111