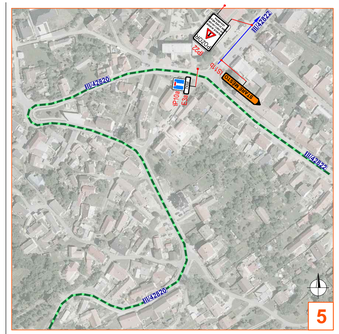

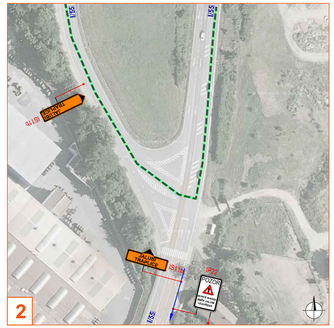

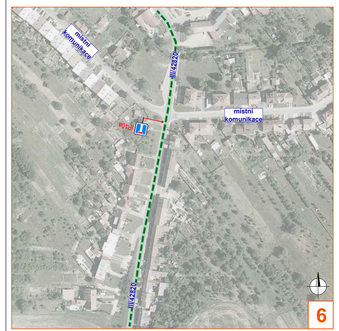

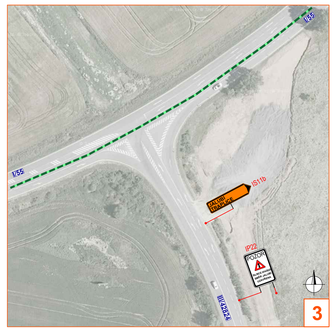

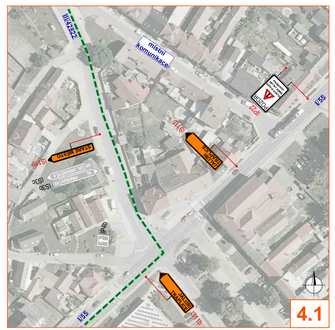

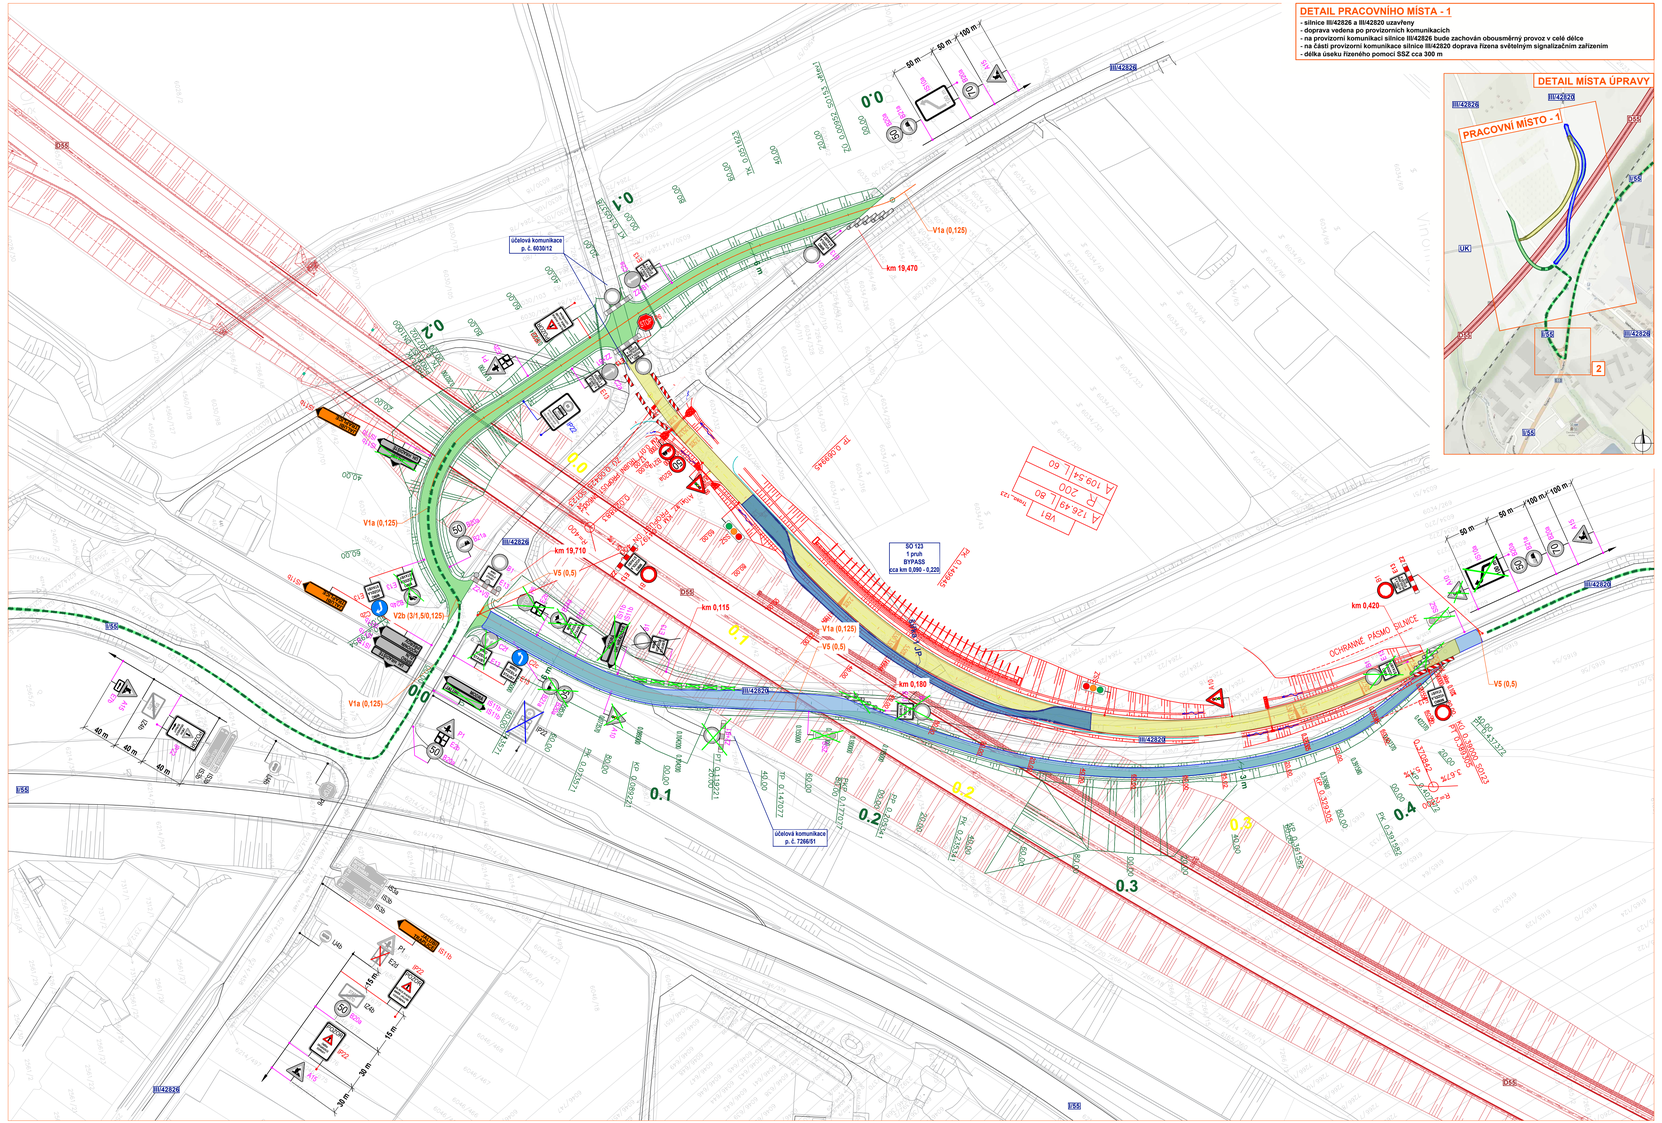

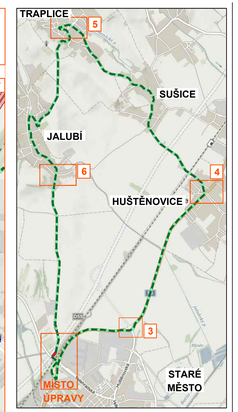

Legenda:

- pracovní místo - stavba D55
- nová provizorní komunikace - BYPASS
- pracovní místo na provizorní komunikaci
- nová provizorní komunikace
- stávající provizorní komunikace
- objízdná trasa
- již navržené přechodné vodorovné dopravní značení
- navržené přechodné dopravní značení
- již navržené přechodné dopravní značení
- stávající dopravní značení
- zrušené stávající dopravní značení
- zrušené a přesunuté stávající dopravní značení
- stávající dopravní značení přesunuté po dobu stavby na nová místa (po ukončení stavby bude umístěno a uvedeno do původního stavu)

Souhlasíme s přechodnou úpravou provozu a uzavírkou pozemní komunikace.
V souladu s ustanovením § 36 odst. 3 zák. č. 500/2004 Sb. Správního řádu se vzdáváme práva vyjádřit se k podkladům rozhodnutí.

Dopravní značení, které bude v rozporu s přechodným dopravním značením, bude dočasně zakryto.

VYPRACOVAL	KAŠPAR		NVB LINE
KONTROLOVAL	JANATA		
INVESTOR	ŘSD ČR		NVB LINE s.r.o. Cukrovar 756 768 21 Kvasice www.nvbline.cz kaspar@nvbline.cz tel.:773 182 115,
ZHOTOVITEL	STRABAG a.s.		
STAVBA	D55 - I/507 BABICE - STARÉ MĚSTO SO 153, UZAVÍRKA SIL. III/42820, JALUBÍ		
VYKRES	DOPRAVNĚ INŽENÝRSKÁ OPATŘENÍ	DATUM	16. 9. 2022
11054495		NAŠE ZN.	ZN-21-0500
PŘECHODNÁ ÚPRAVA PROVOZU			