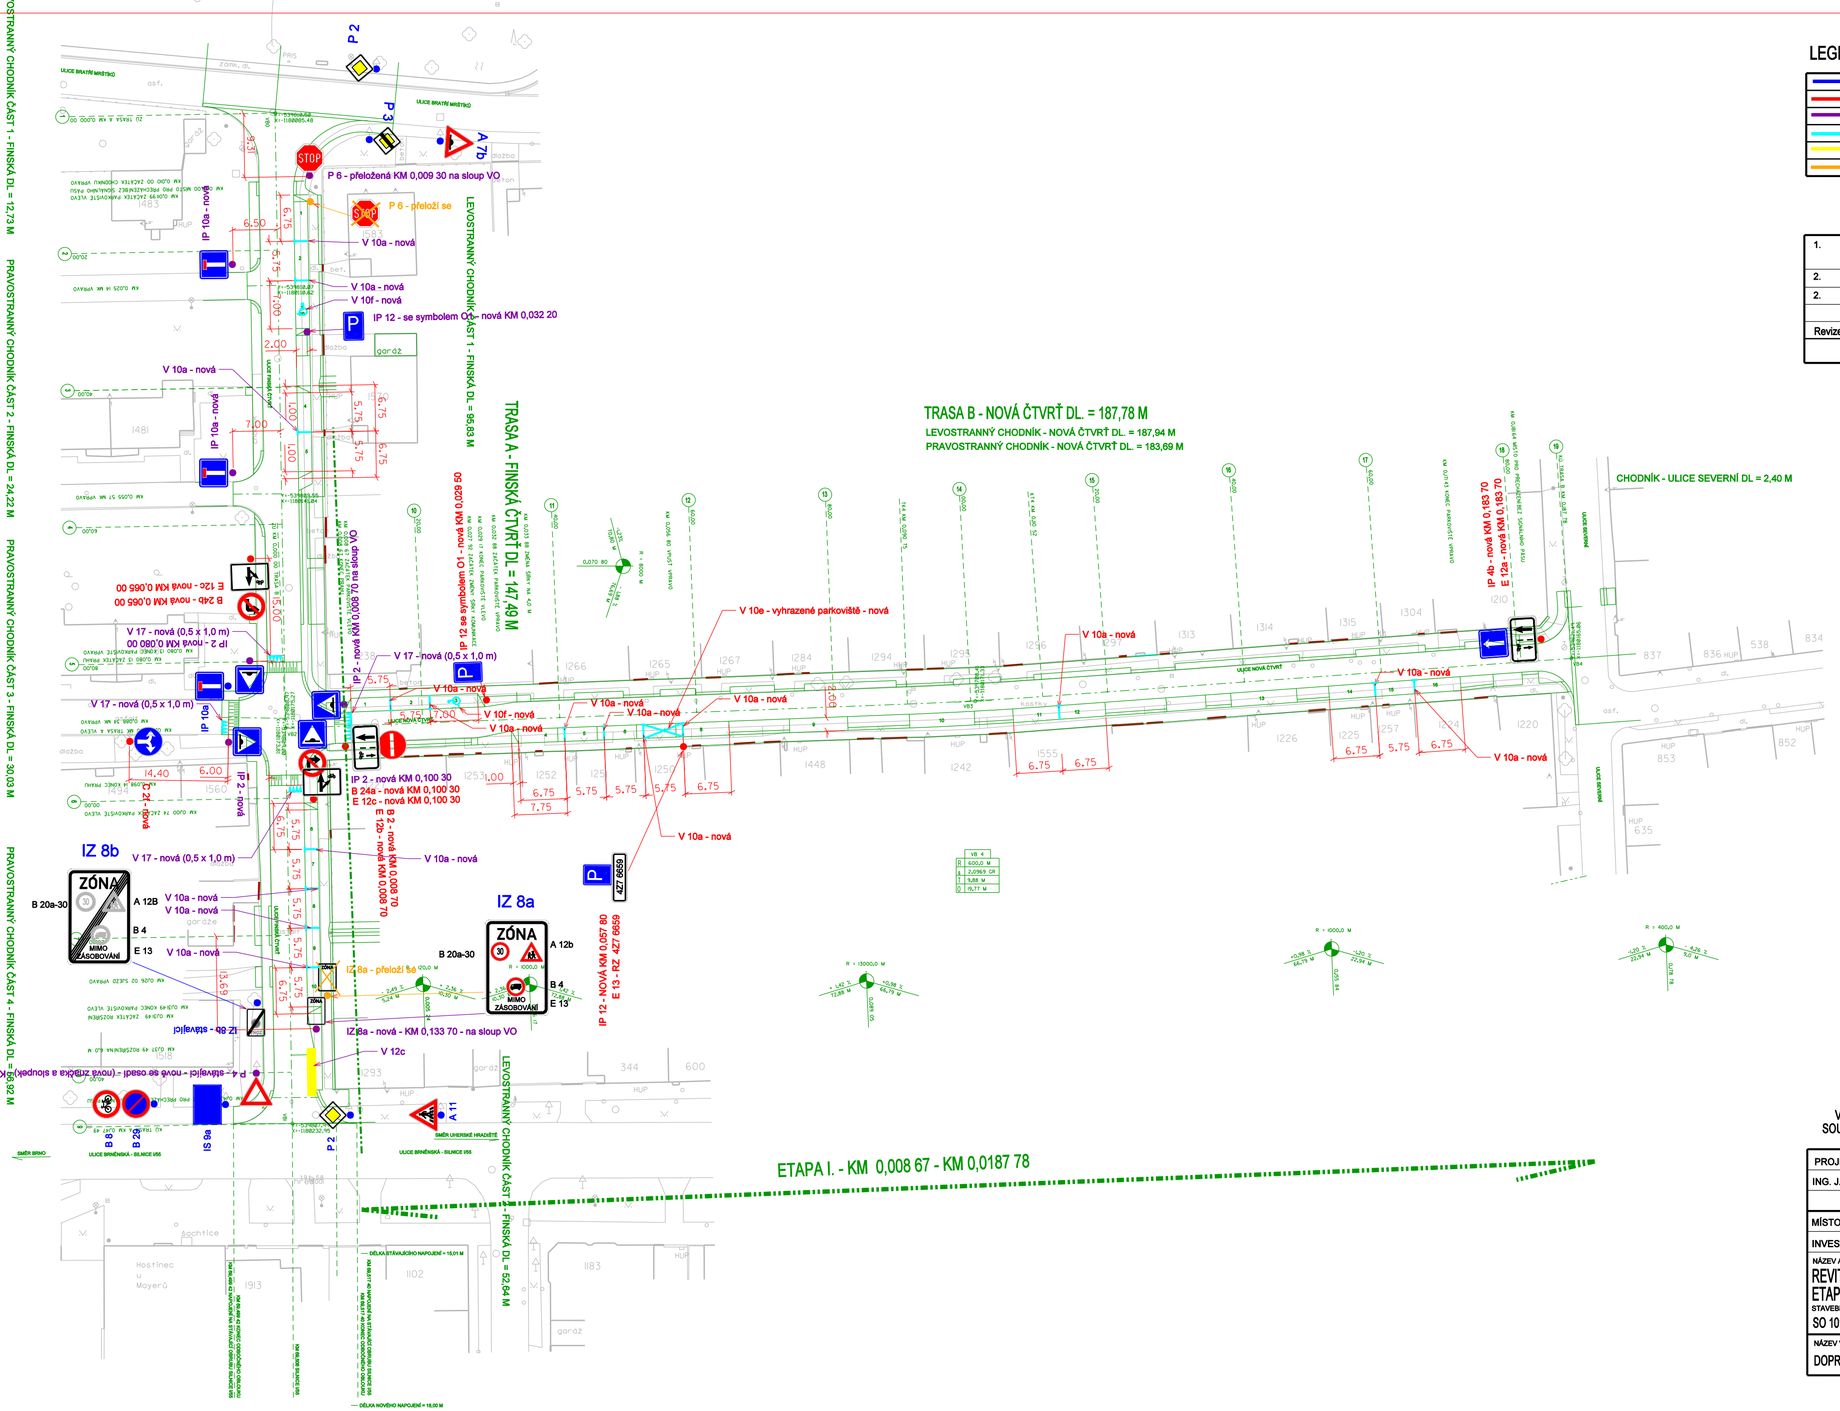

LEGENDA BAREVNÉHO ODLIŠENÍ POPISŮ ZNAČEK:

	STÁVAJÍCÍ DOPRAVNÍ ZNAČENÍ
	NOVĚ NAVRŽENÉ DOPRAVNÍ ZNAČENÍ - ETAPA I.
	NOVĚ NAVRŽENÉ DOPRAVNÍ ZNAČENÍ - ETAPA II.
	NOVĚ NAVRŽENÉ VODOROVNÉ ZNAČENÍ - BÍLÉ REFLEXNÍ
	NOVĚ NAVRŽENÉ VODOROVNÉ ZNAČENÍ - ŽLUTÉ REFLEXNÍ
	RUŠENÉ DOPRAVNÍ ZNAČENÍ - ETAPA II.

Revize č.	Datum	Zapsal	Stručný popis změn
1.	3.7.2020	Ing. Kunčík	Dle požadavku SVK a.s., byla upravena trasa SO 401. Posun kabelů na ulici Nová Čtvrť a posun šachet vedení metropolitní sítě
2.	15. 12.2020	Ing. Kunčík	DĚLENÍ STAVBY NA ETAPU I. (NOVÁ ČTVRŤ) A ETAPU II. (FINSKÁ ČTVRŤ)
2.	29. 8.2022	Ing. Kunčík	VDZ parkoviště, IP 12 u domu 1250 RZ 4Z7 6659

REVIZE

VÝŠKOVÝ SYSTÉM BPV
SOUŘADNÝ SYSTÉM S - JTSK

PROJEKTOVAL	KRESLIL	ZODP. PROJ.	KONTROLOVAL	ING. JAROSLAV KUNČÍK PROJEKTANT DOPRAVNÍCH STAVEB UH. BROD - TĚŠOV ŠKOLNÍ 115
ING. J. KUNČÍK		ING. J. KUNČÍK	ING. J. KUNČÍK	
MÍSTO	STARÉ MĚSTO	KRAJ	ZLÍNSKÝ	ZAK. ČÍSLO 1166/21
INVESTOR	MĚSTO STARÉ MĚSTO			DATUM 10/2021
NÁZEV AKCE REVITALIZACE ULICE NOVÁ ČTVRŤ, ČÁST FINSKÁ, STARÉ MĚSTO ETAPA II.				STUPEŇ DSP+DPS
STAVEBNÍ OBJEKT SO 101 - MÍSTNÍ KOMUNIKACE				FORMÁT 5 A4
				MĚŘÍTKO 1:500
				ARCHIV. ČÍSLO 12927
NÁZEV VÝKRESU DOPRAVNÍ ZNAČENÍ				ČÍSLO SOUPRAVY / ČÍSLO VÝKRESU D.1.1.7