



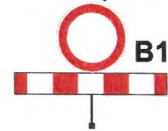

DZ B1 + Z2 užití krátkodobě při kácení  
(pokud by byl při ořezu stromu ohrožen provoz)

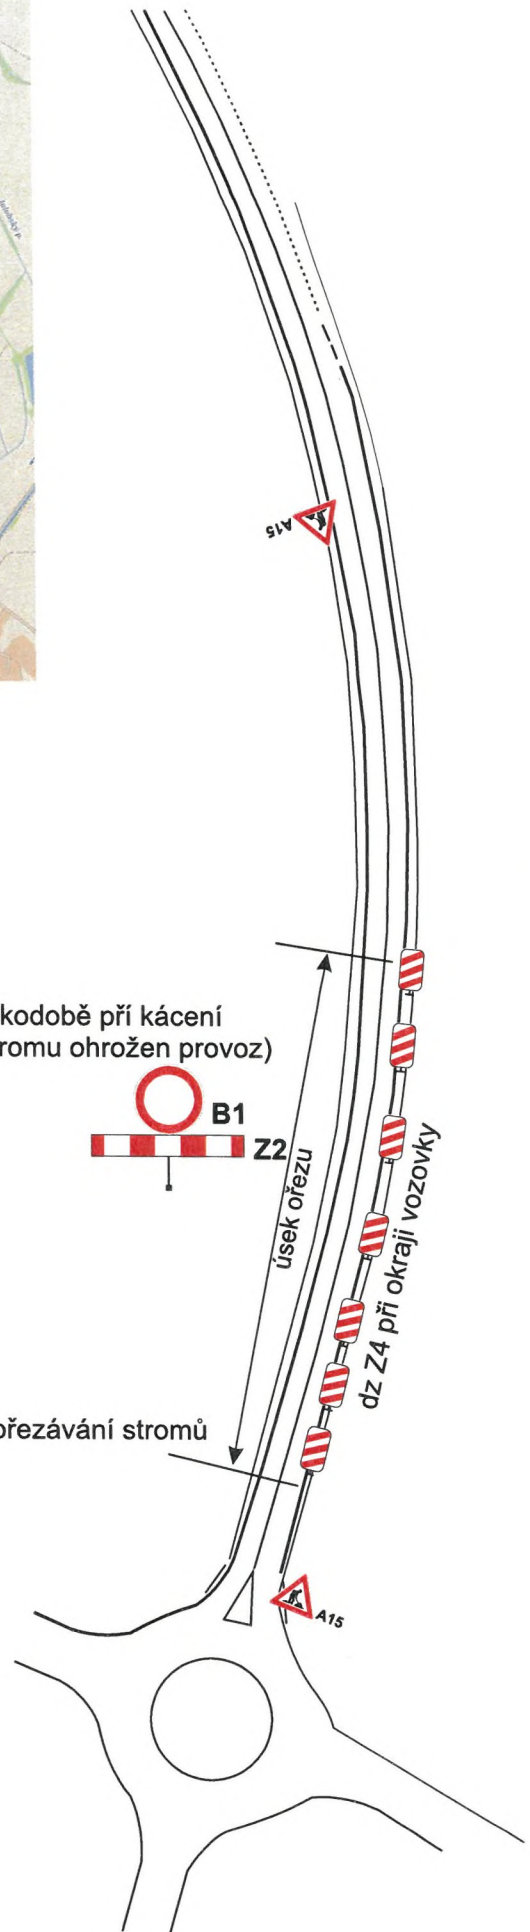

dohled pracovníků při ořezávání stromů



PDZ, CU, ZU ořez stromů u silnice III/42824		
Žadatel: Radovan Kučera		
Místo:	Obec: Staré Město	Prov.: Bitaněská 1934 767 01 Kroměříž Mob.tel.: 608 777 491 www.manadz.cz E-mail: radimmana@seznam.cz
Datum: 27.9.2022		Zpracoval: Osička Tomáš