PRACOVNÍ MÍSTO

- pracovní místa zasahující do vozovky (max. 1 m)
- délka záboru bude max. 30 m.
- DZ IP 19 bude týden před zahájením prací demontováno a přesunuto o 14 m.
- po skončení prací bude DZ IP 19 umístěno na původní místo

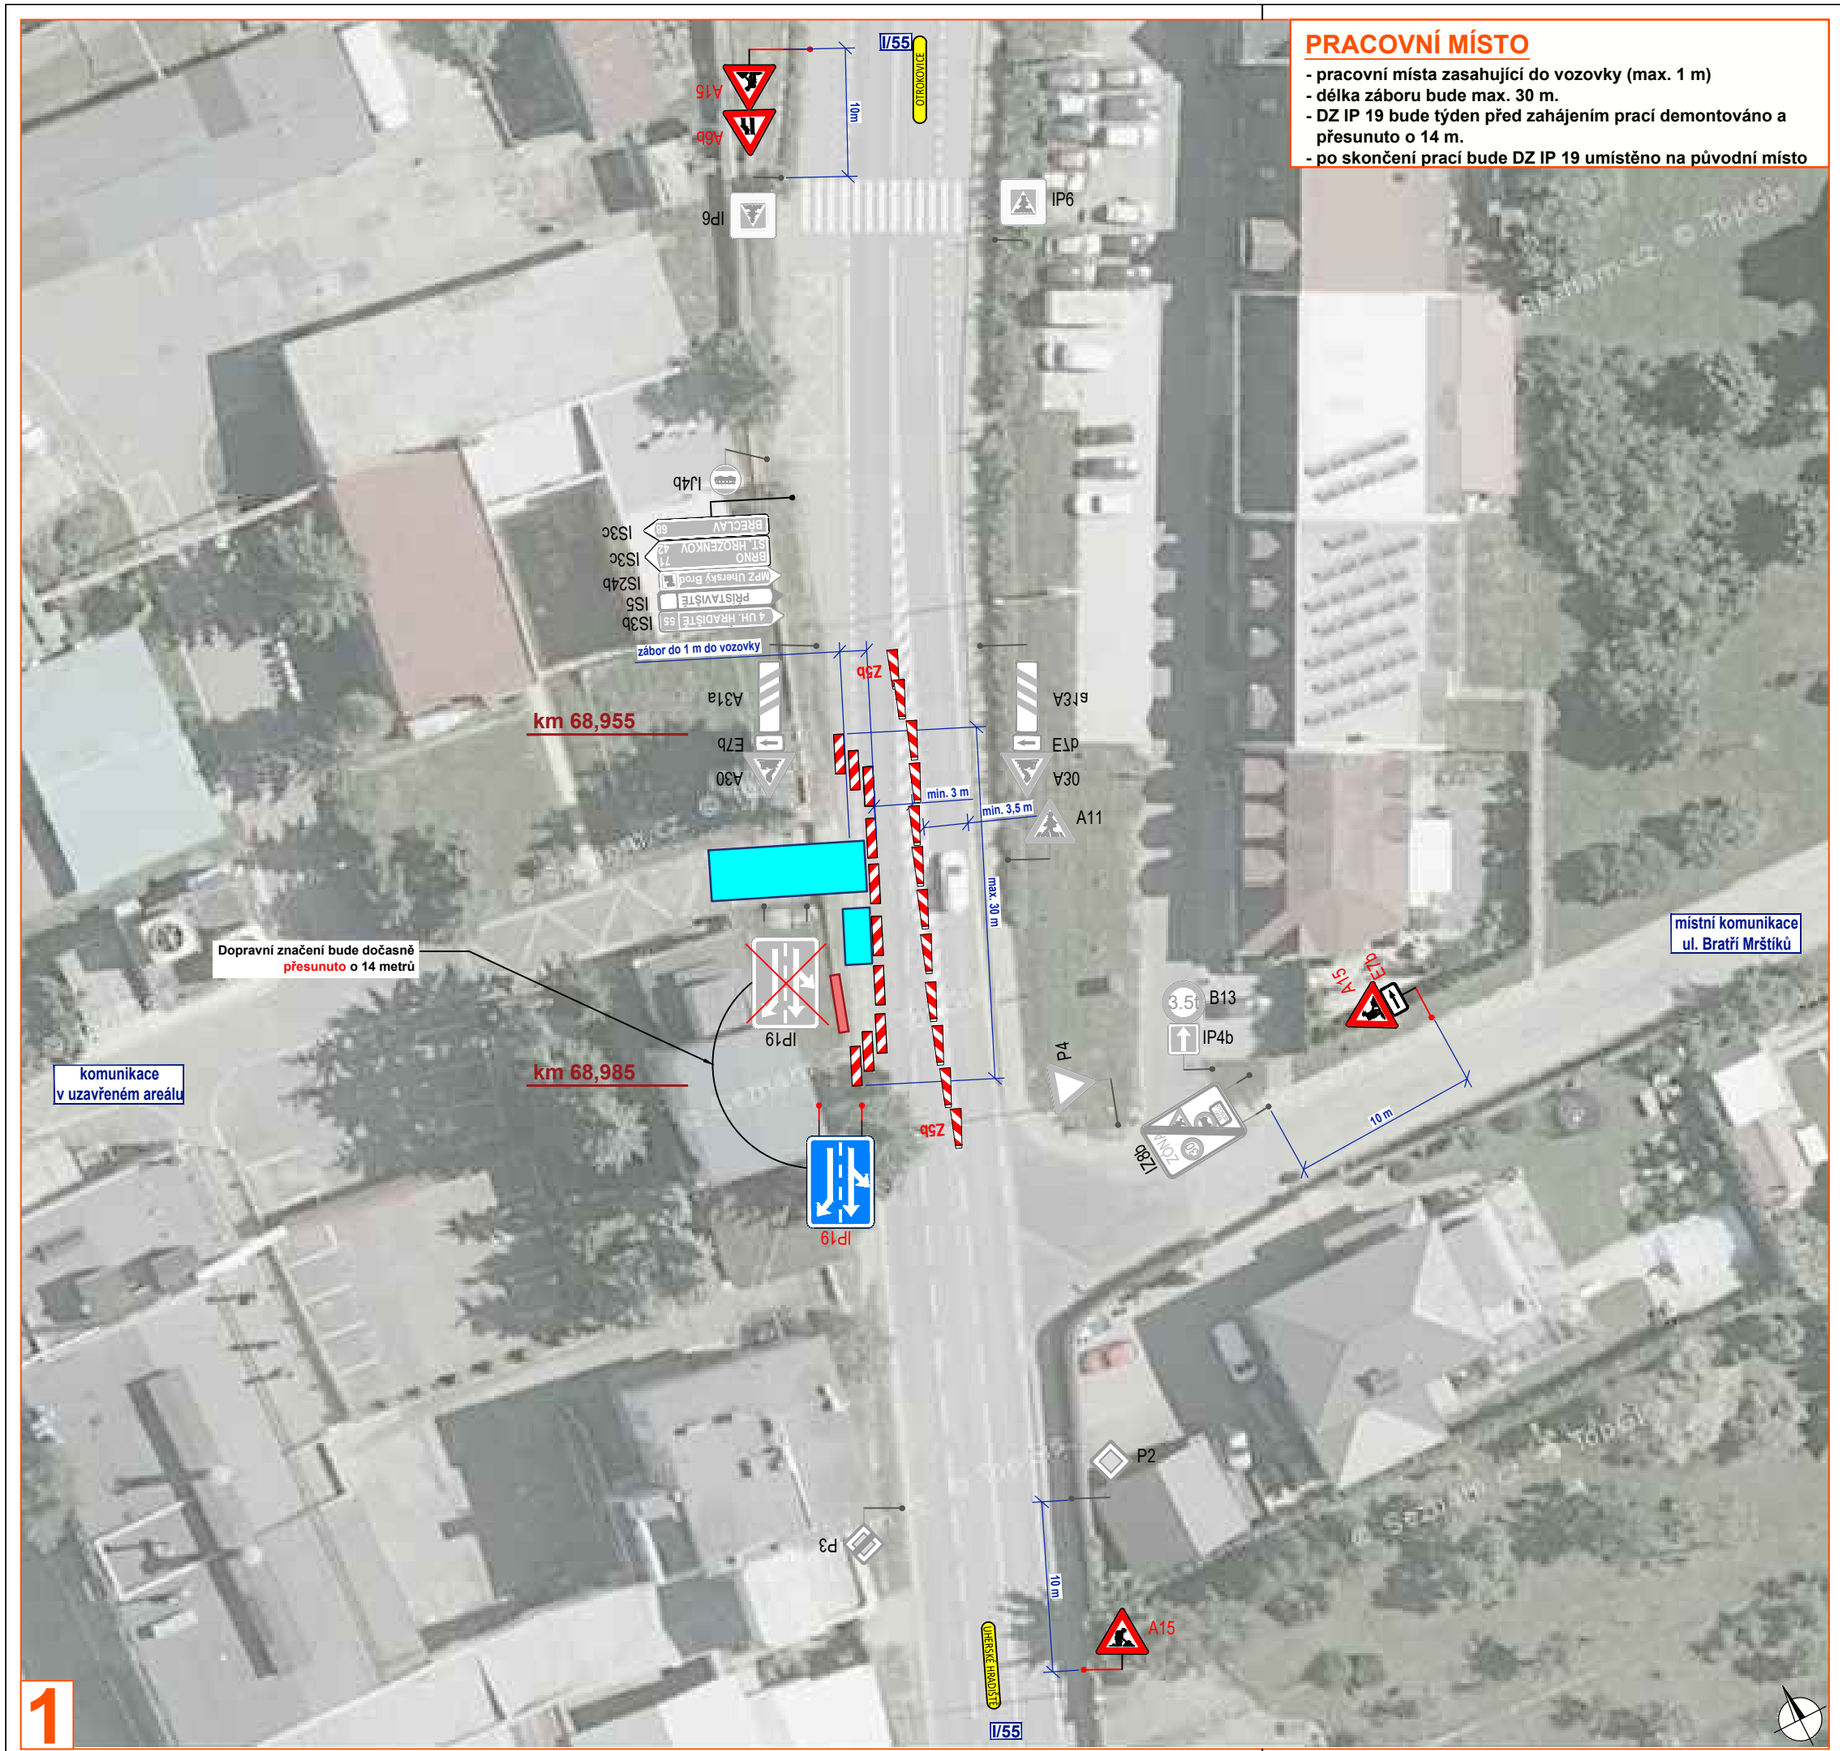

DETAIL MÍSTA ÚPRAVY

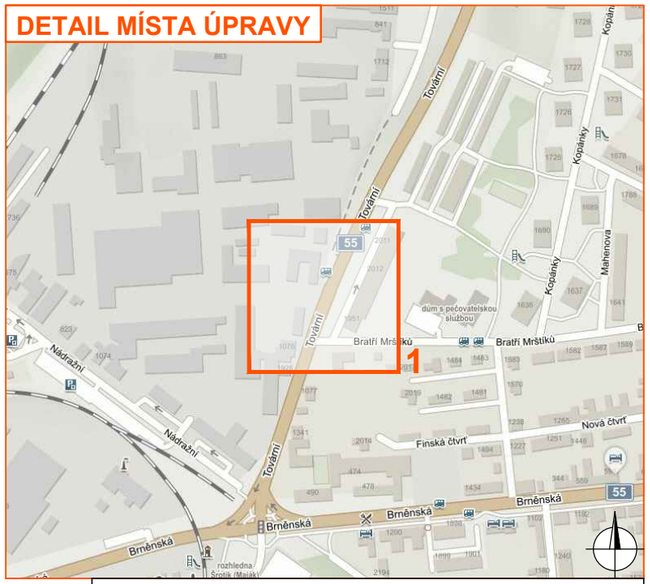

Legenda:

- manipulační prostor / technika na komunikaci
- pracovní místo
- P2 - navržené přechodné dopravní značení
- P2 - stávající dopravní značení
- P2 - zrušené/přesunuté stávající dopravní značení

Souhlasíme s přechodnou úpravou, uzavírkou a zvláštním užívání pozemní komunikace. V souladu s ustanovením § 36 odst. 3 zák. č. 500/2004 Sb. Správního řádu se vzdáváme práva vyjádřit se k podkladům rozhodnutí.

Dopravní značení, které bude v rozporu s přechodným dopravním značením bude dočasně zneplatněno.

VYPRACOVAL	ZAVADIL	Zavadil	NVB LINE s.r.o. Cukrovar 716 768 21 Kvasice www.nvbline.cz zavadil@nvbline.cz tel.:775 414 531
KONTROLOVAL	JANATA	Janata	
INVESTOR	EG.D a.s.		
ZHOTOVITEL	PERFECT spol. s r.o.		
STAVBA	STAVBA ST. MĚSTO, DTS, RTÚ, ČEZ ENERGO		
VÝKRES A3	DOPRAVNĚ INŽENÝRSKÁ OPATŘENÍ	**DATUM**	25. 10. 2022
PŘECHODNÁ ÚPRAVA PROVOZU		**NAŠE ZN.**	ZK-22-1205