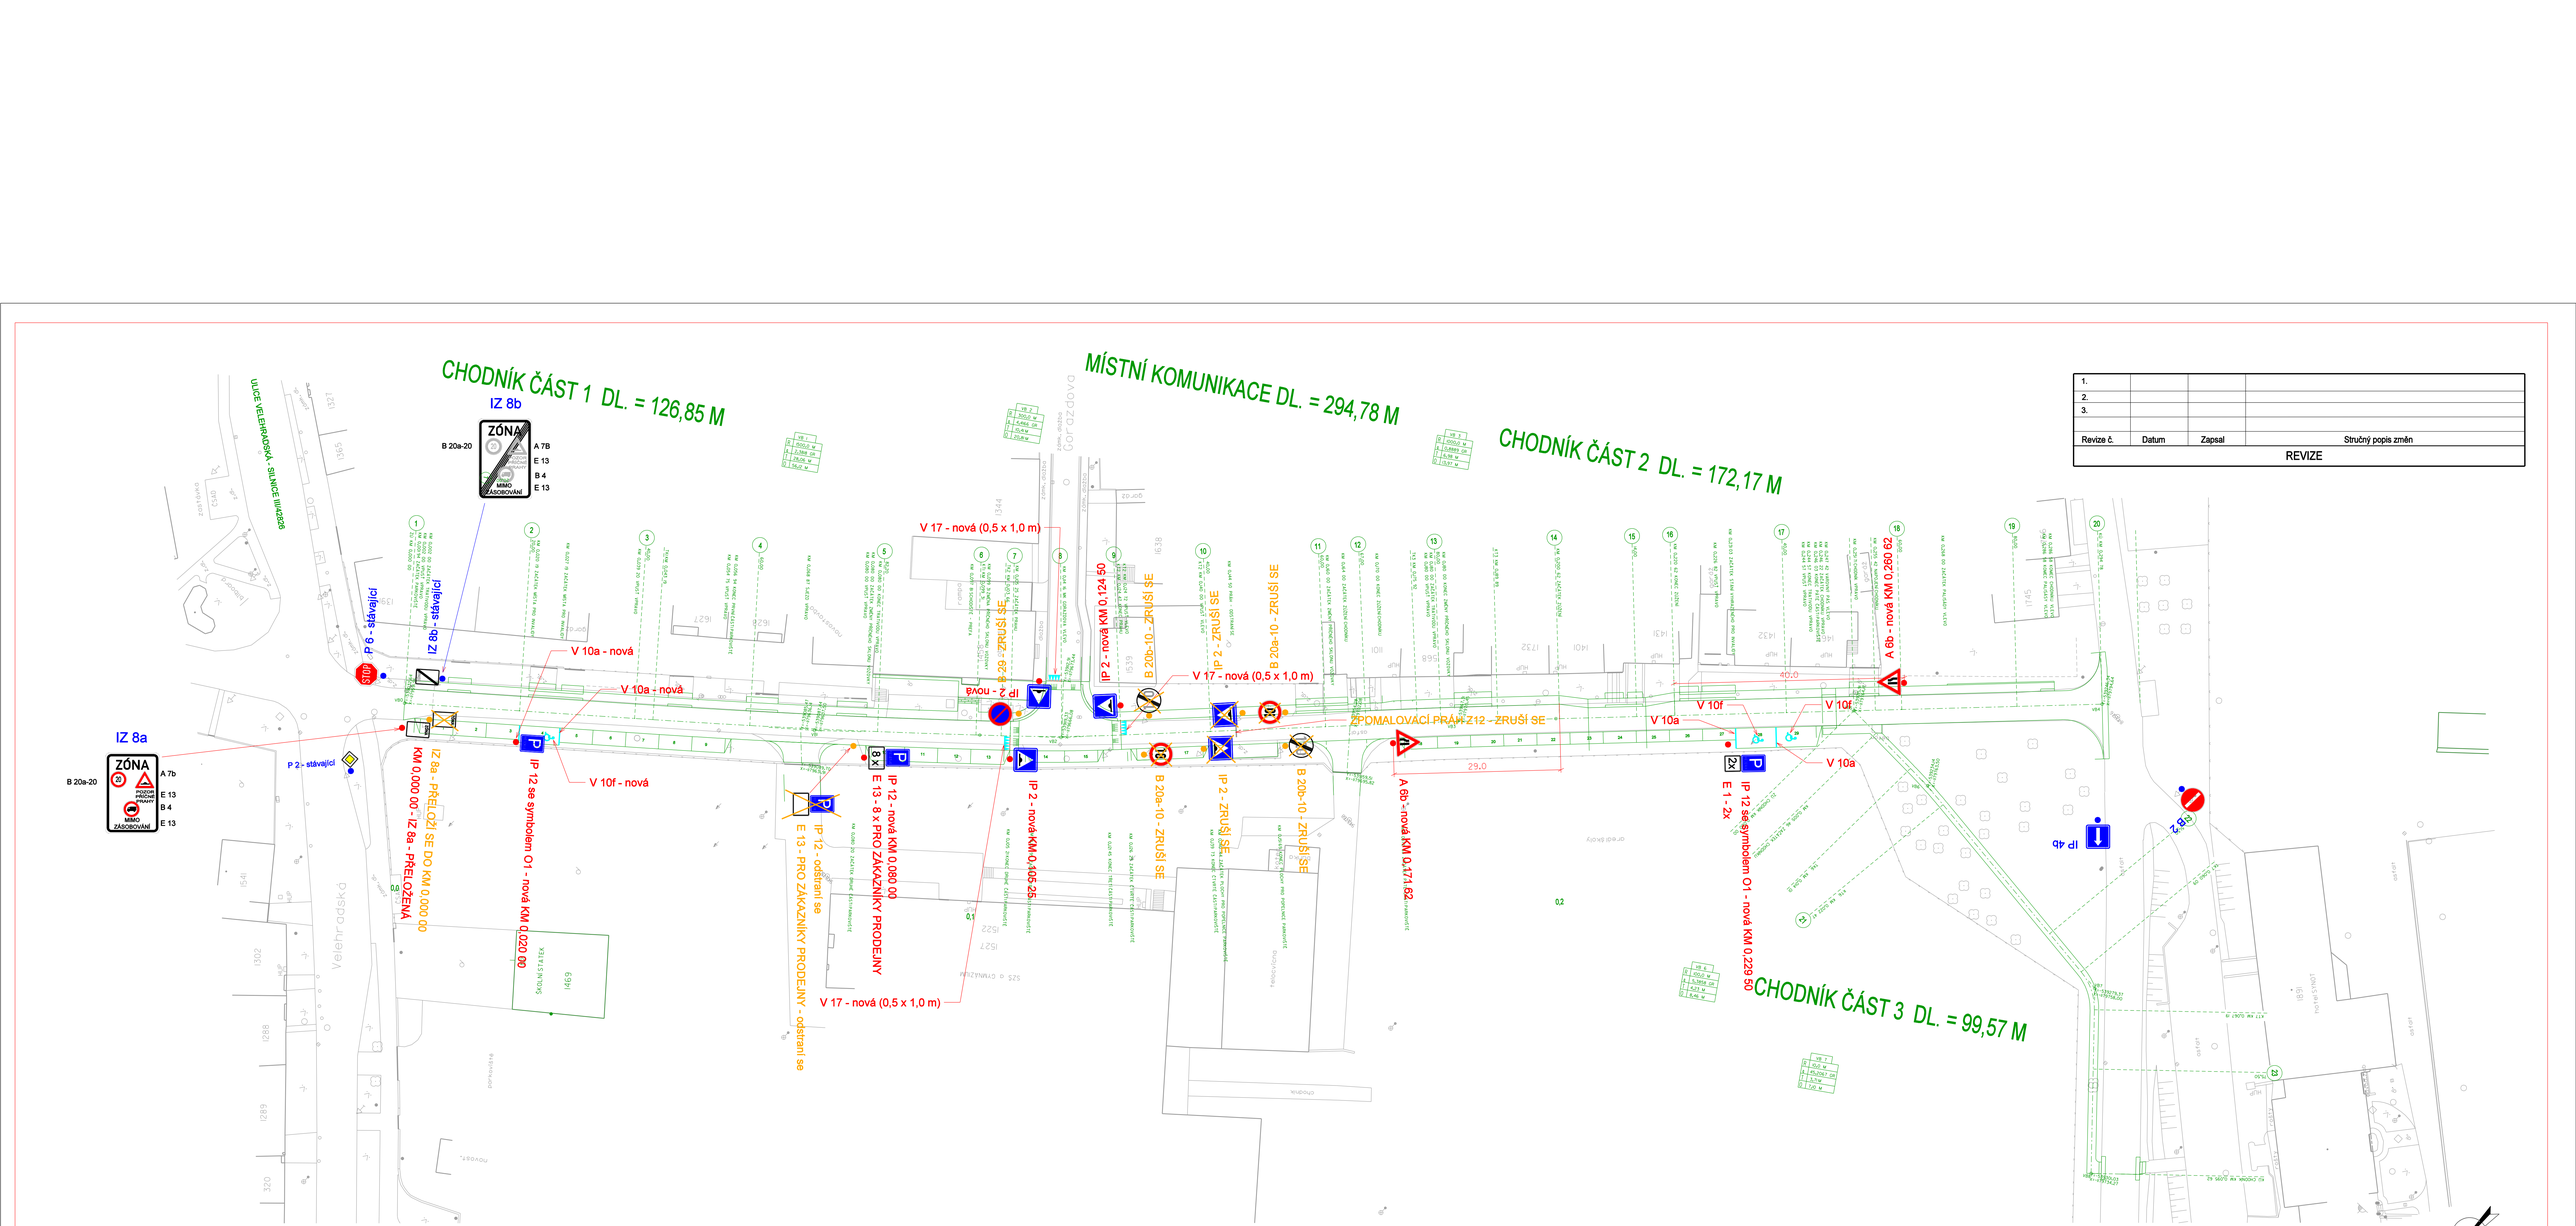

1.			
2.			
3.			
Revize č.	Datum	Zapsal	Stručný popis změn
REVIZE			

LEGENDA BAREVNÉHO ODLIŠENÍ ZNAČEK:

	STÁVAJÍCÍ DOPRAVNÍ ZNAČENÍ
	NOVĚ NAVRŽENÉ DOPRAVNÍ ZNAČENÍ
	NOVĚ NAVRŽENÉ VODOROVNÉ DOPRAVNÍ ZNAČENÍ - BÍLÉ
	RUŠENÉ DOPRAVNÍ ZNAČENÍ

PROJEKTOVAL	KRESLIL	ZODP. PROJ.	KONTROLOVAL	ING. JAROSLAV KUNČÍK	
ING. J. KUNČÍK		ING. J. KUNČÍK	ING. J. KUNČÍK	PROJEKTANT DOPRAVNÍCH STAVEB	
				UH. BROD - TĚŠOV ŠKOLNÍ 115	
MÍSTO	STARÉ MĚSTO	KRAJ	ZLÍNSKÝ	ZAK. ČÍSLO	1158/21
INVESTOR	MĚSTO STARÉ MĚSTO			DATUM	11/2021
NÁZEV AKCE	REVITALIZACE ULICE SLAVOMÍROVY, STARÉ MĚSTO			STUPEŇ	DSP+DPS
				FORMÁT	6 A4
STAVEBNÍ OBJEKT	SO 101 - MÍSTNÍ KOMUNIKACE			MĚŘÍTKO	1:500
				ARCHIV. ČÍSLO	12877
NÁZEV VÝKRESU	DOPRAVNÍ ZNAČENÍ			ČÍSLO SOUPRAVY	ČÍSLO VÝKRESU D.1.1.7