DETAIL MÍSTA ÚPRAVY

- délka pracovního místa max. 30 m
- průjezdová šířka podél záboru min. 2,75 m
- maximální průjezdní výška 4,7 m
- mostní konstrukce osazena betonovými svodidly
- chodník bude pro chodce a cyklisty průchozí

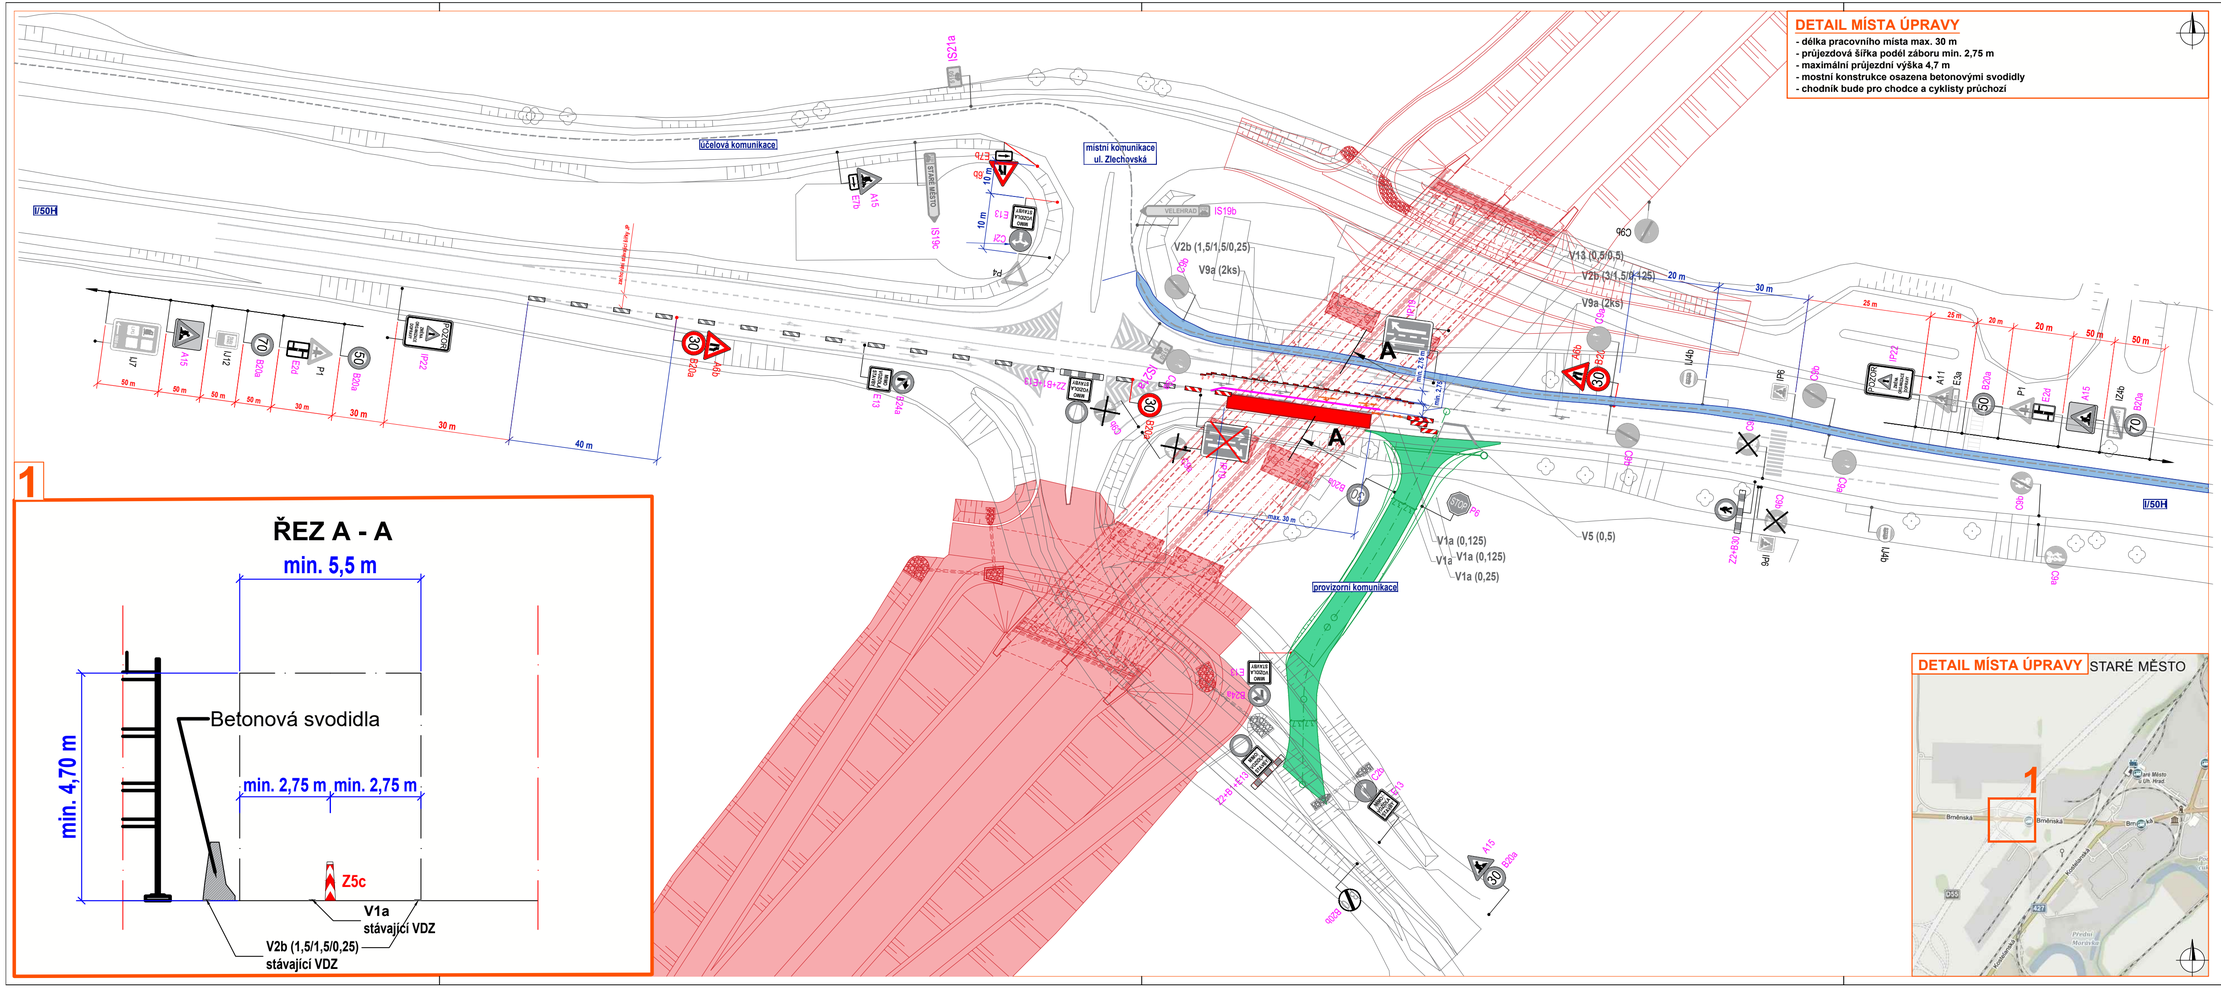

1

ŘEZ A - A

Legenda:

- pracovní místo
- provizorní komunikace (asfalt)
- chodník
- oplocení
- objízdná trasa pro vozidla vyšší než 4,7 m
- objízdná trasa (provizorní cyklostezka 5150) z předchozí stavby
- navržené přechodné vodorovné dopravní značení
- stávající přechodné vodorovné dopravní značení
- navržené přechodné svislé dopravní značení
- stávající svislé dopravní značení
- zrušené stávající svislé dopravní značení
- stávající přechodné svislé dopravní značení z předchozí stavby
- zrušené stávající přechodné dopravní značení z předchozí stavby
- aktuálně zrušené stávající přechodné SDZ z předchozí stavby

DETAIL MÍSTA ÚPRAVY STARÉ MĚSTO

Souhlasíme s přechodnou úpravou, uzavírkou a zvláštním užíváním pozemní komunikace. V souladu s ustanovením § 36 odst. 3 zák. č. 500/2004 Sb. Správního řádu se vzdáváme práva vyjádřit se k podkladům rozhodnutí.

Dopravní značení, které bude v rozporu s přechodným dopravním značením bude dočasně zneplatněno.

VYPRACOVAL	ZAVADIL	
KONTROLOVAL	JANATA	
INVESTOR	ŘSD ČR	
ZHOTOVITEL	STRABAG a.s.	
STAVBA	D55 - 5507 BABICE - STARÉ MĚSTO - STAVBA MOSTNÍCH NOSNÍKŮ - ÚPLNÁ UZAVÍRKA	
VÝKRES 752 X 297	DOPRAVNĚ INŽENÝRSKÁ OPATŘENÍ - ETAPA I - ZÚŽENÍ SMĚR UH	
PŘECHODNÁ ÚPRAVA PROVOZU		

NVB LINE s.r.o.
Cukrovar 716
768 21 Kvasice
www.nvbline.cz
zavadil@nvbline.cz
tel: 775 414 531

DATUM	1. 2. 2023
NAŠE ZN.	ZK-21-0093