

2/2023

Vypracoval: Souralová Jana

Kreslil: Souralová Jana

Trasig


Služby v oblasti dopravního znečištění

Č. zakázky: 79/23


Číslo výkresu: 1

STARÉ MĚSTO

Zakázka: REVITALIZACE ULICE NERUDOVA, STARÉ MĚSTO

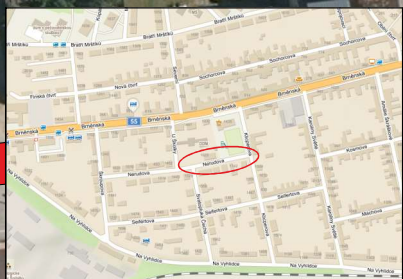

MIMO VOZIDLA S POVOLENÍM STAVBY

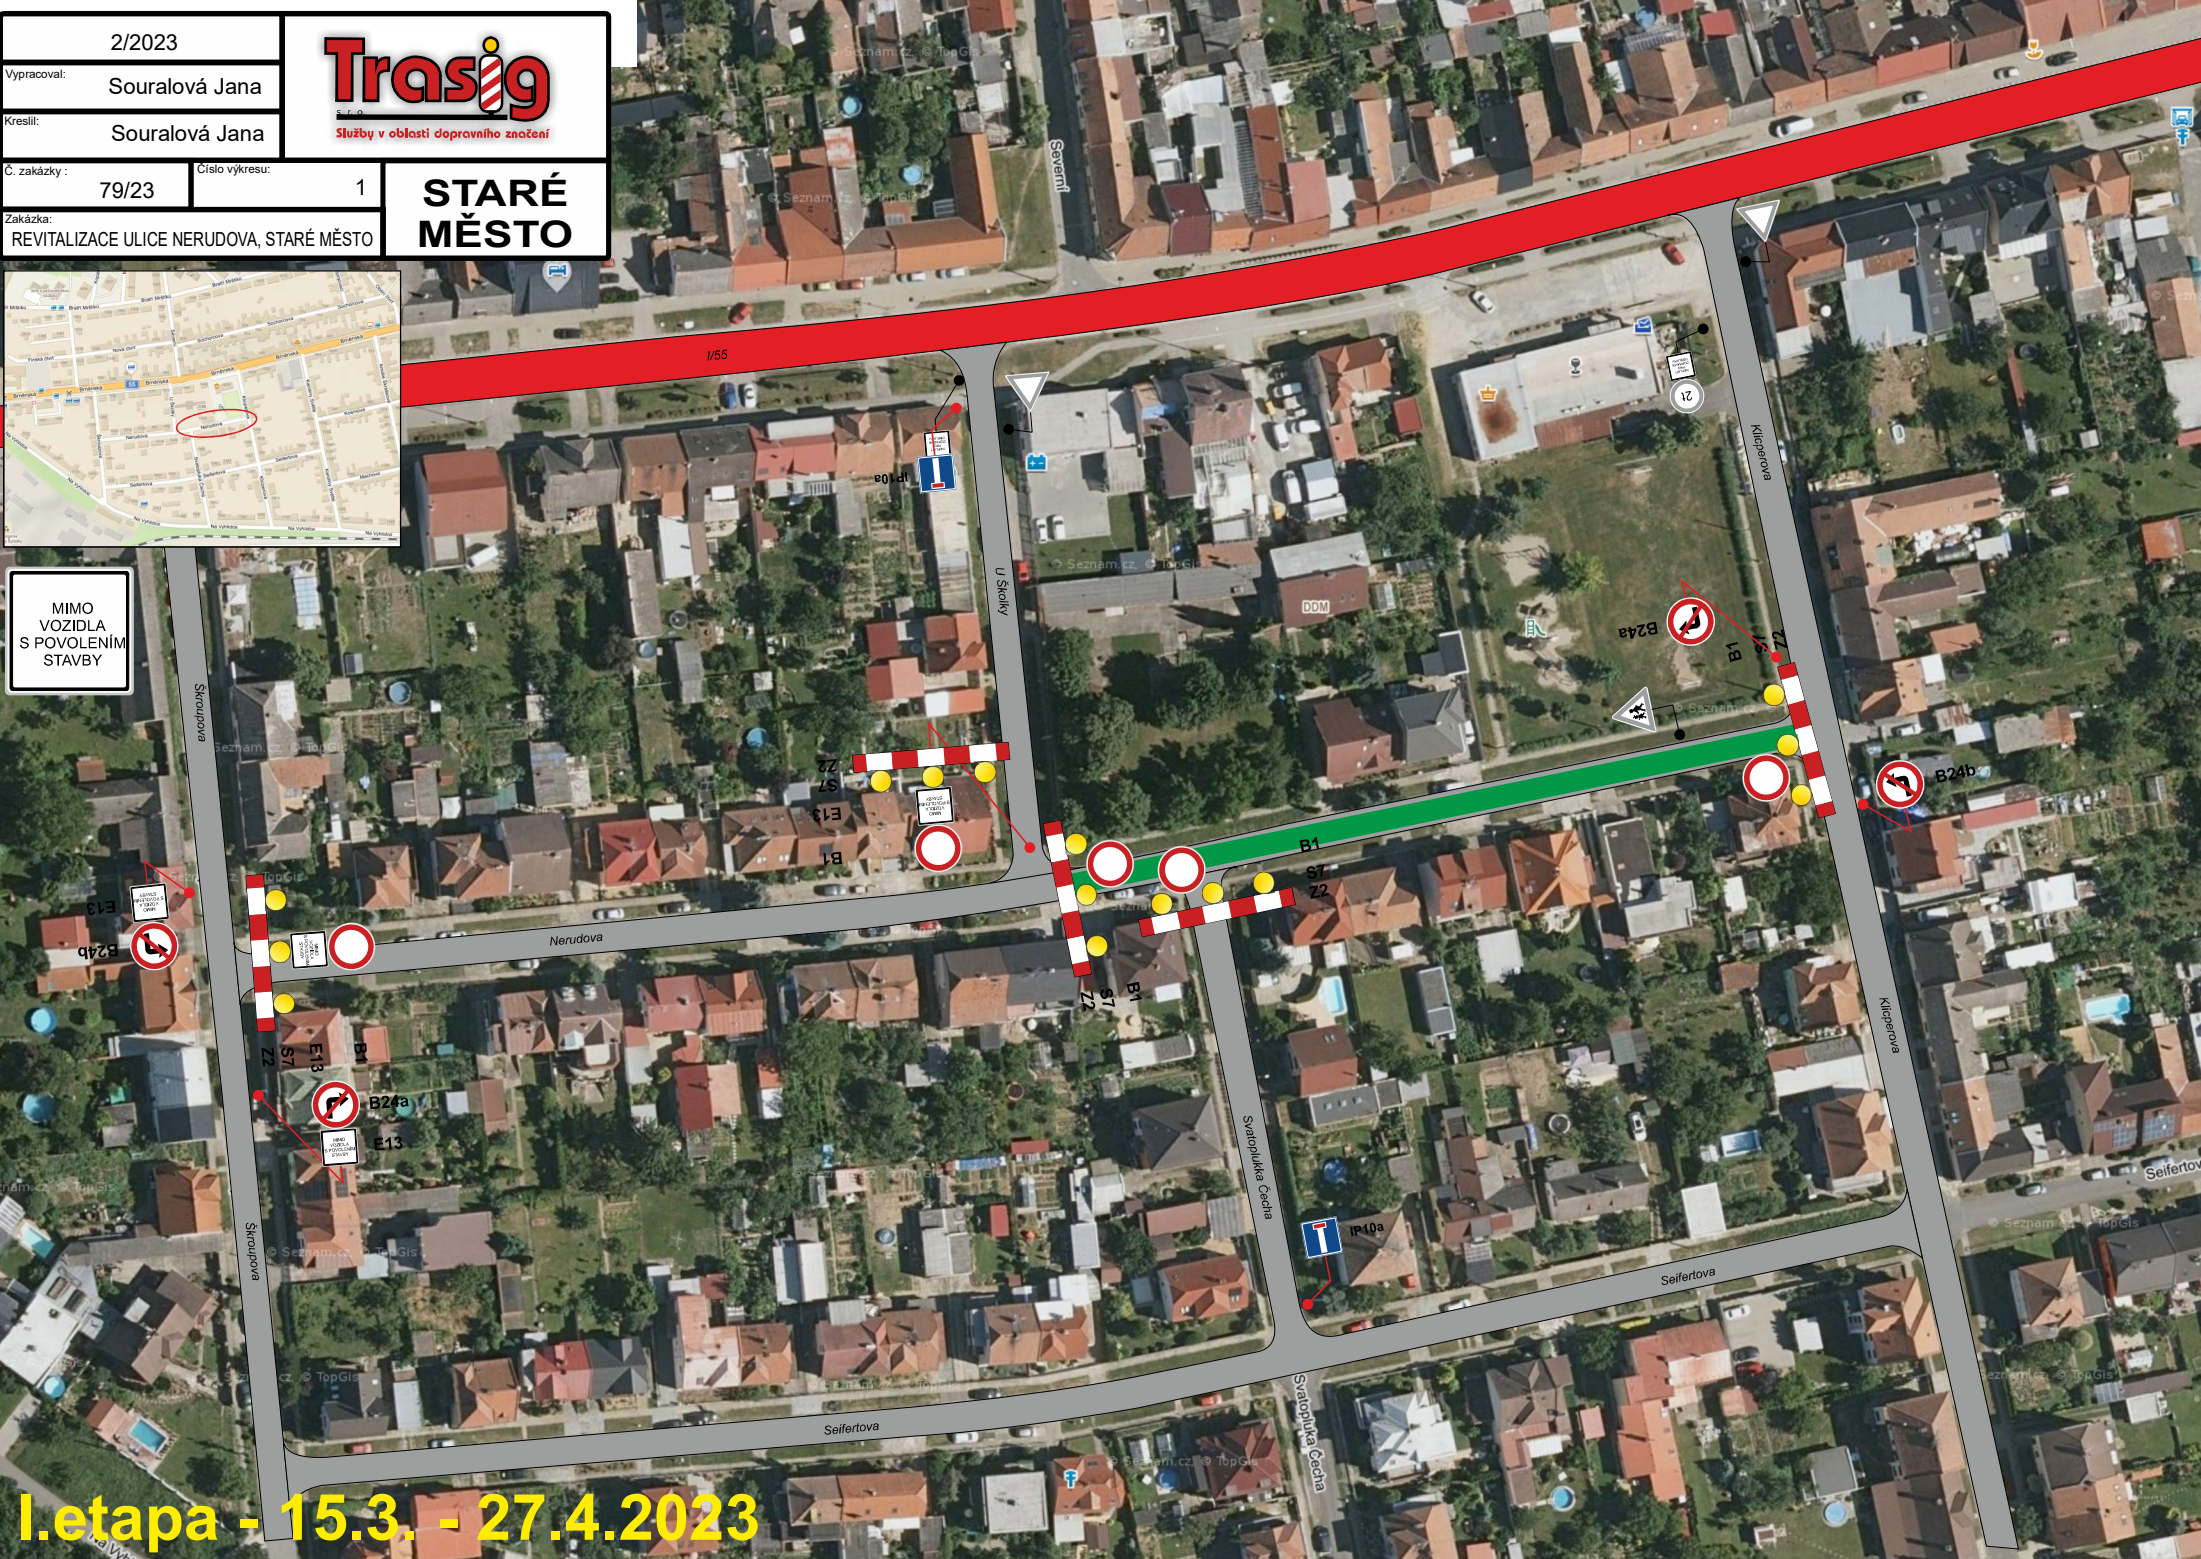

I. etapa - 15.3. - 27.4.2023