


SITUACE DOPRAVNÍHO ZNAČENÍ
SO 155 - PROVIZORNÍ VOZOVKA PRO STAVBU SO 225

1: 1000

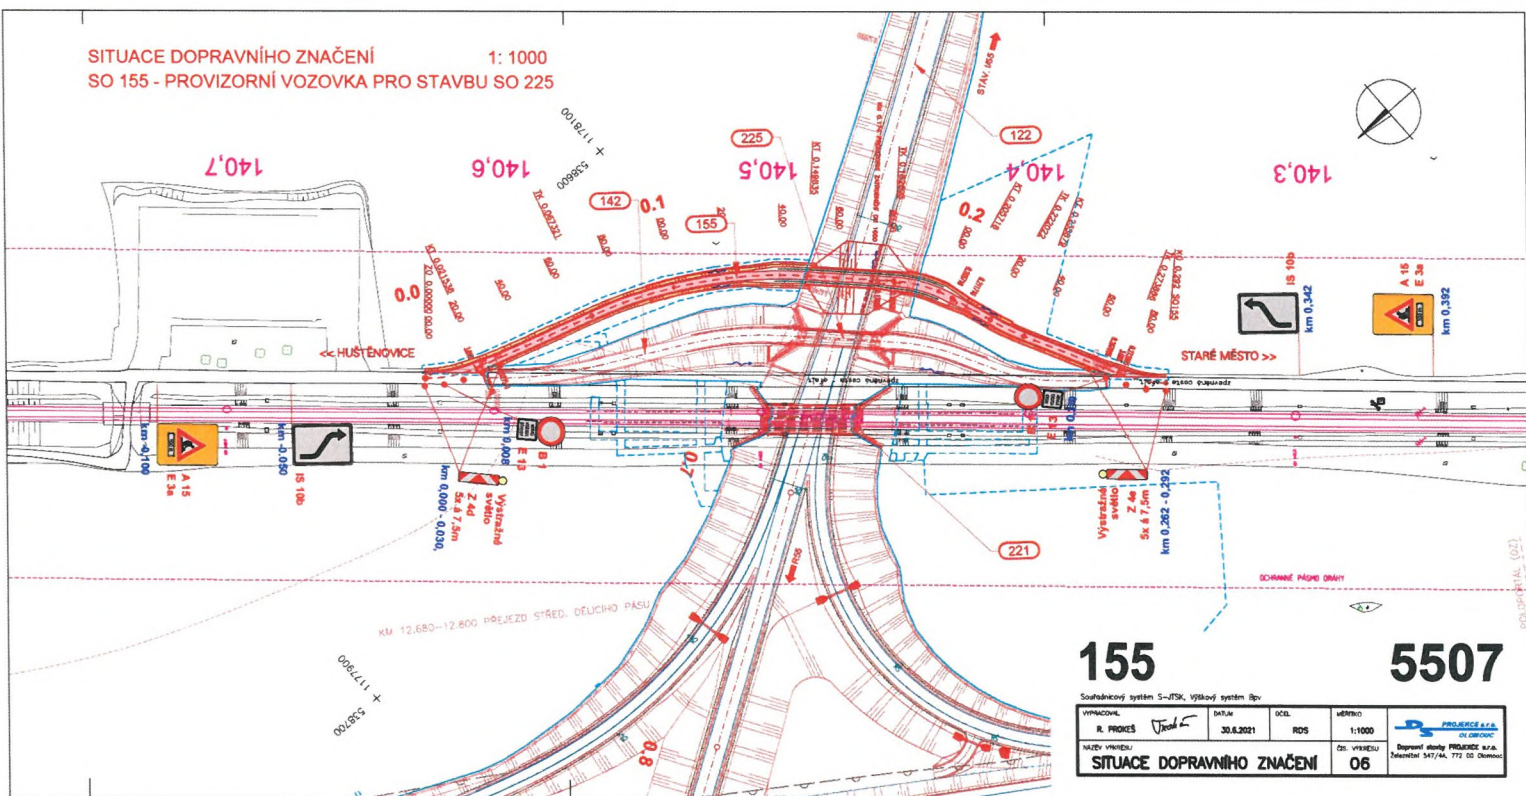

155

5507

Souřadnicový systém S-JTSK, Výškový systém Ipv	
VYKONATEL R. PROKES	DATA 30.8.2021
OCN. RDS	VEŠTVO 1:1000
NAZEV VÝKRESU SITUACE DOPRAVNÍHO ZNAČENÍ	ČÍSLO VÝKRESU 06
POLEMIČKA s.r.o. Dopravní inženýring Poděbradská 547/44, 772 02 Olomouc	