



Staré Město, Kostelanská, demontáž stožáru VN

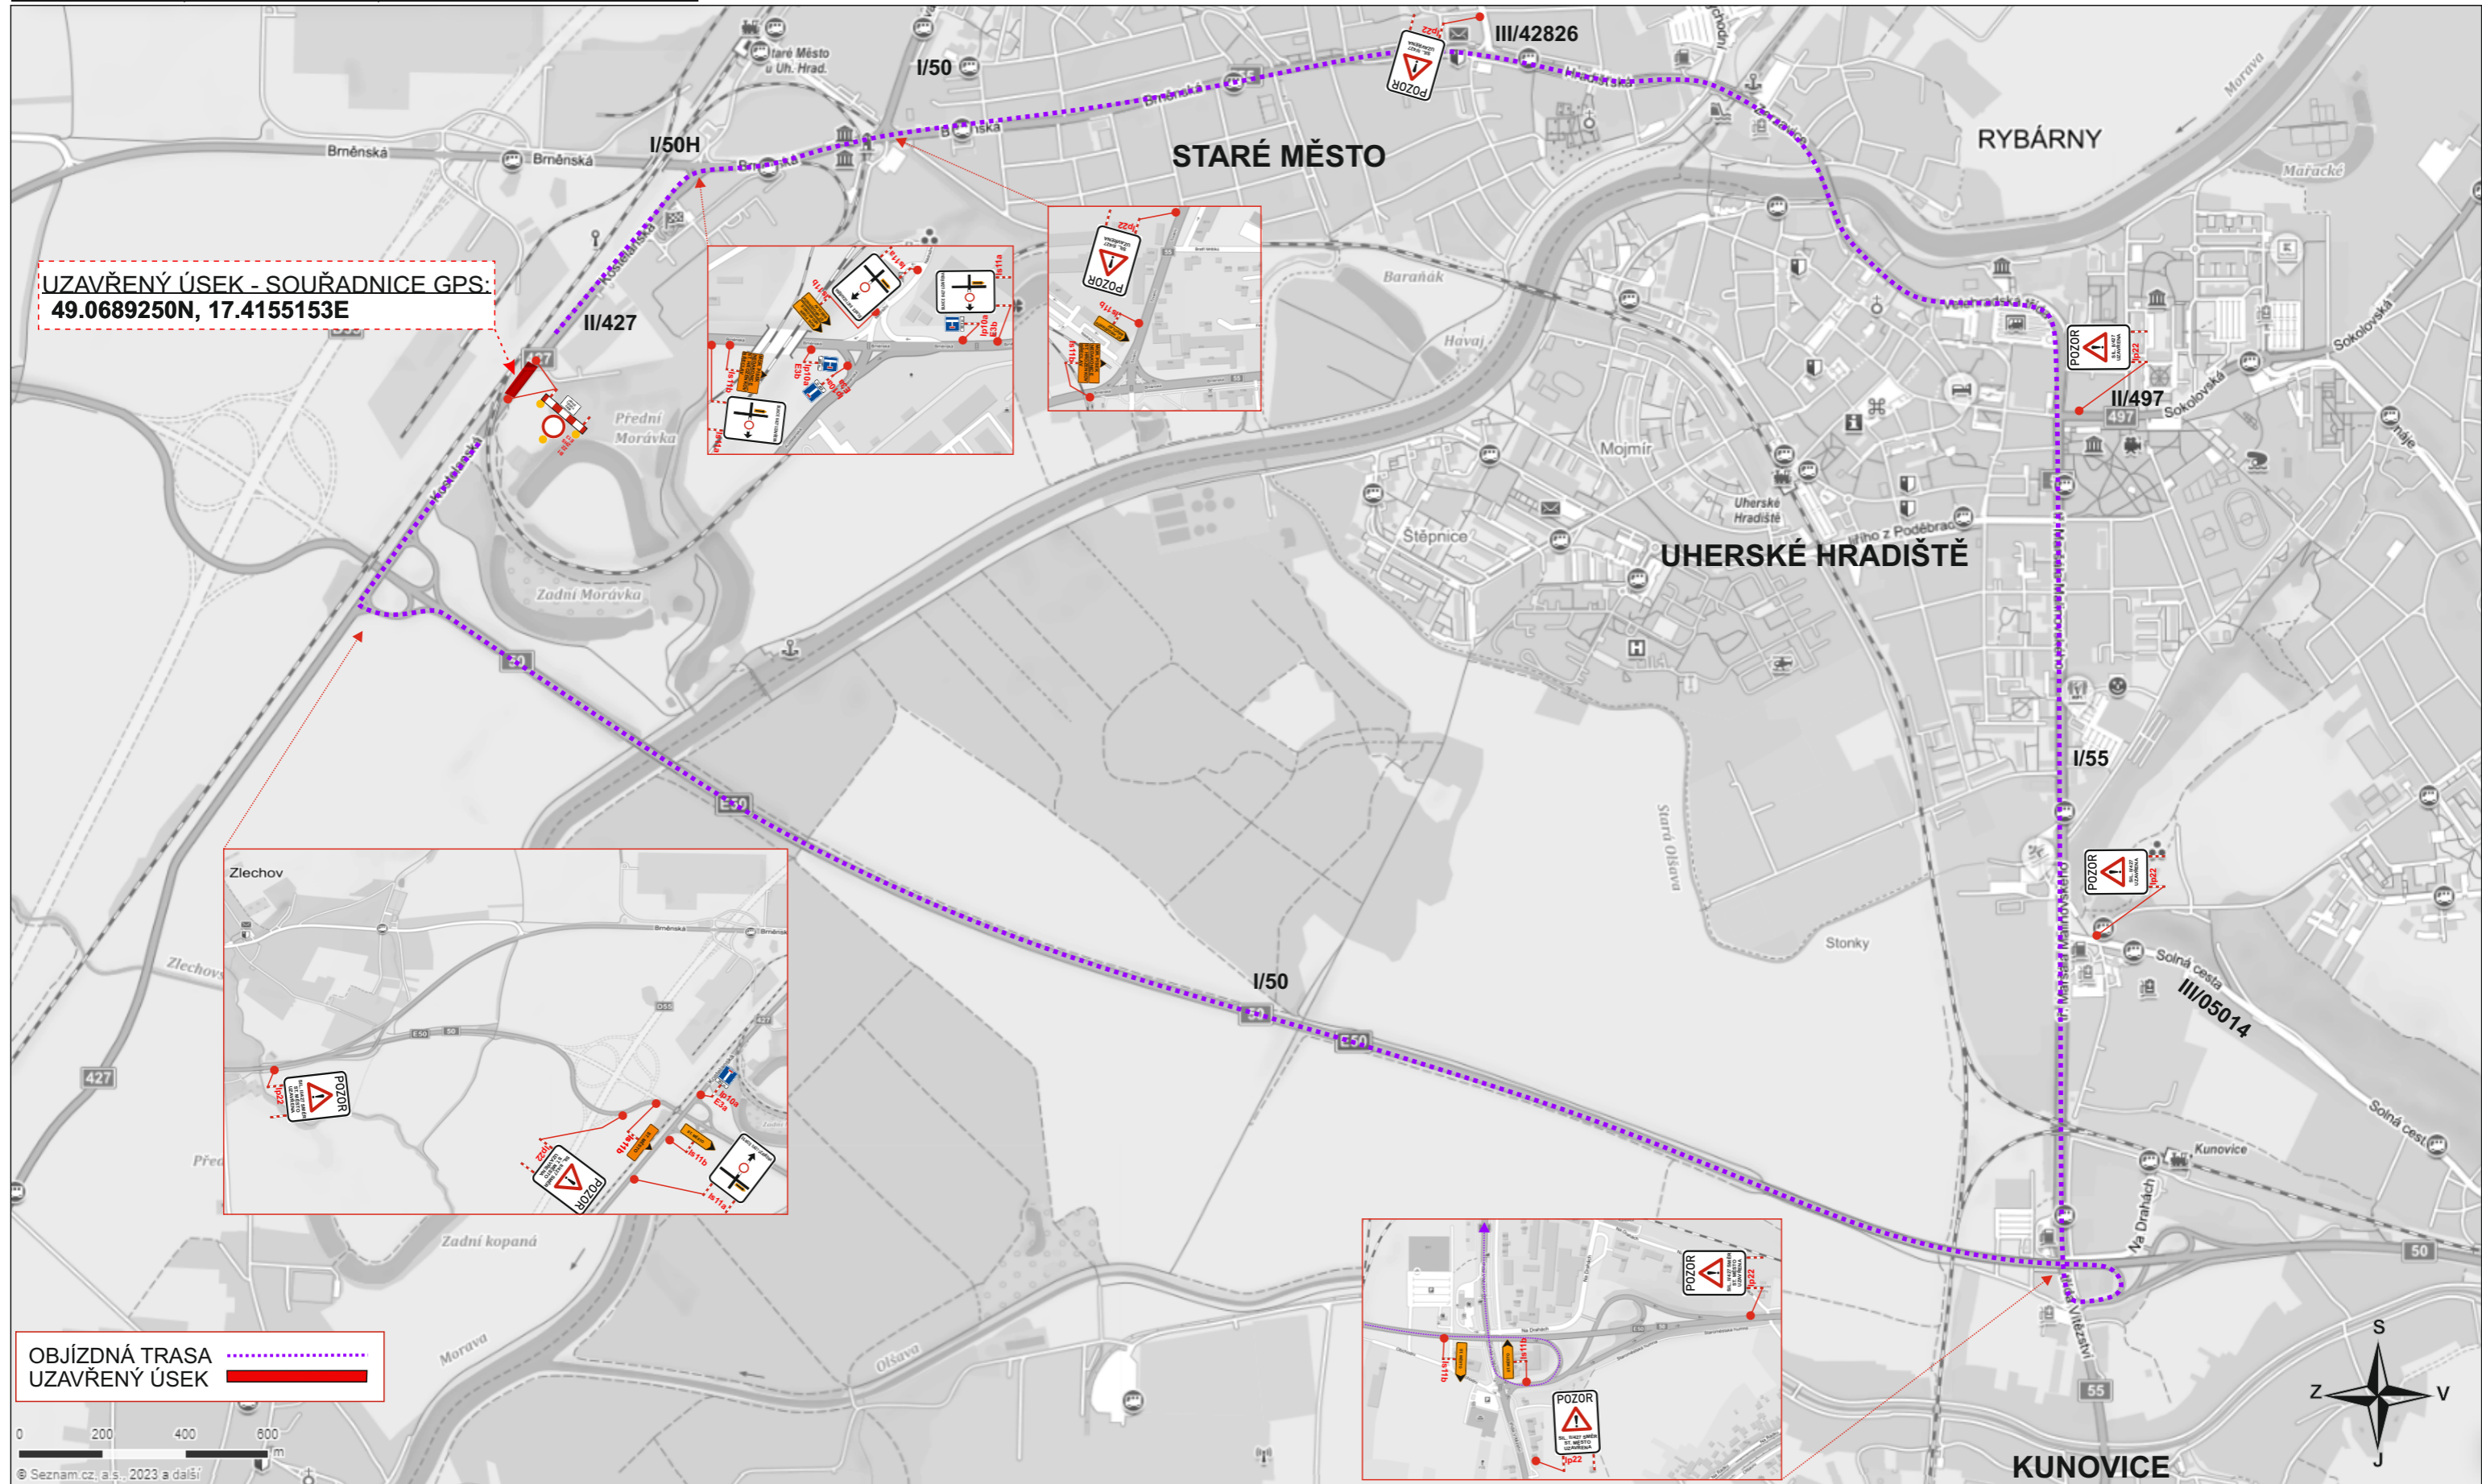

DZ bude umístěno dle Tp66 - Zásady pro označování pracovních míst na pozemních komunikacích.

Stávající trvalé DZ, které bude v rozporu s přechodnou úpravou silničního provozu, bude dočasně překryto nebo přeškrtnuto.

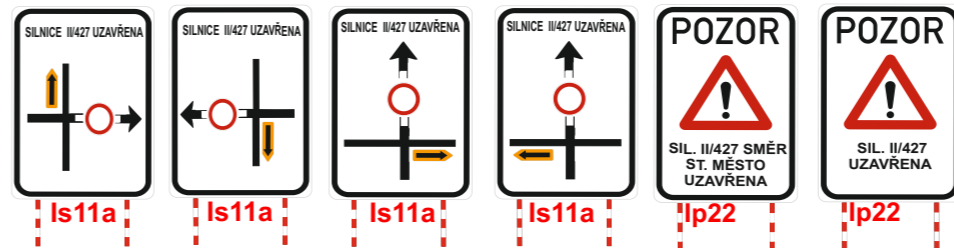

VYPRACOVAL: ING. LENKA KLVAŇOVÁ	ODSOUDILASIL: INVESTOR:	VACULA SILNIČNÍ s.r.o.
KRAJ: ZLÍNSKÝ	ZHOTOVITEL: PERFECT, spol. s r.o.	
M.Ú.: Uherské Hradiště	AKCE:	IČO: 031 81 936 Sídlo: Růžová 272/1, 110 00 Praha 1 Provozovna: Sádky 539, 756 43 Kečř
PŘÍLOHA:		DATUM: 5/2023 ZAK.ČÍS.: Z05023DZ ARCHIVNÍ ČÍS.:
SITUACE - PŘECHODNÉ DOPRAVNÍ ZNAČENÍ		FORMÁT: A3