

5/2023

Vypracoval: Suralová Jana

Kreslil: Suralová Jana


Č. zakázky: 270/23 Číslo výkresu: 1

Zakázka: Přechodné dopravní značení při výměně osvětlení na VO



Služby v oblasti dopravního značení

**STARÉ
MĚSTO**

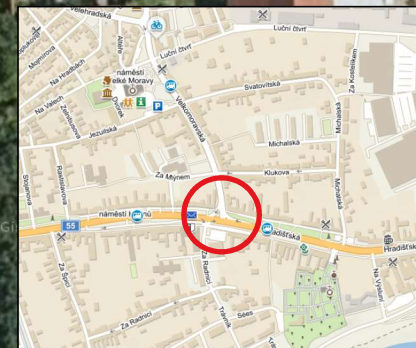


I/IV/42824

I/55

I/55

**Délka prac.místa do 30m,
průjezdni šířka min. 2,75m.**

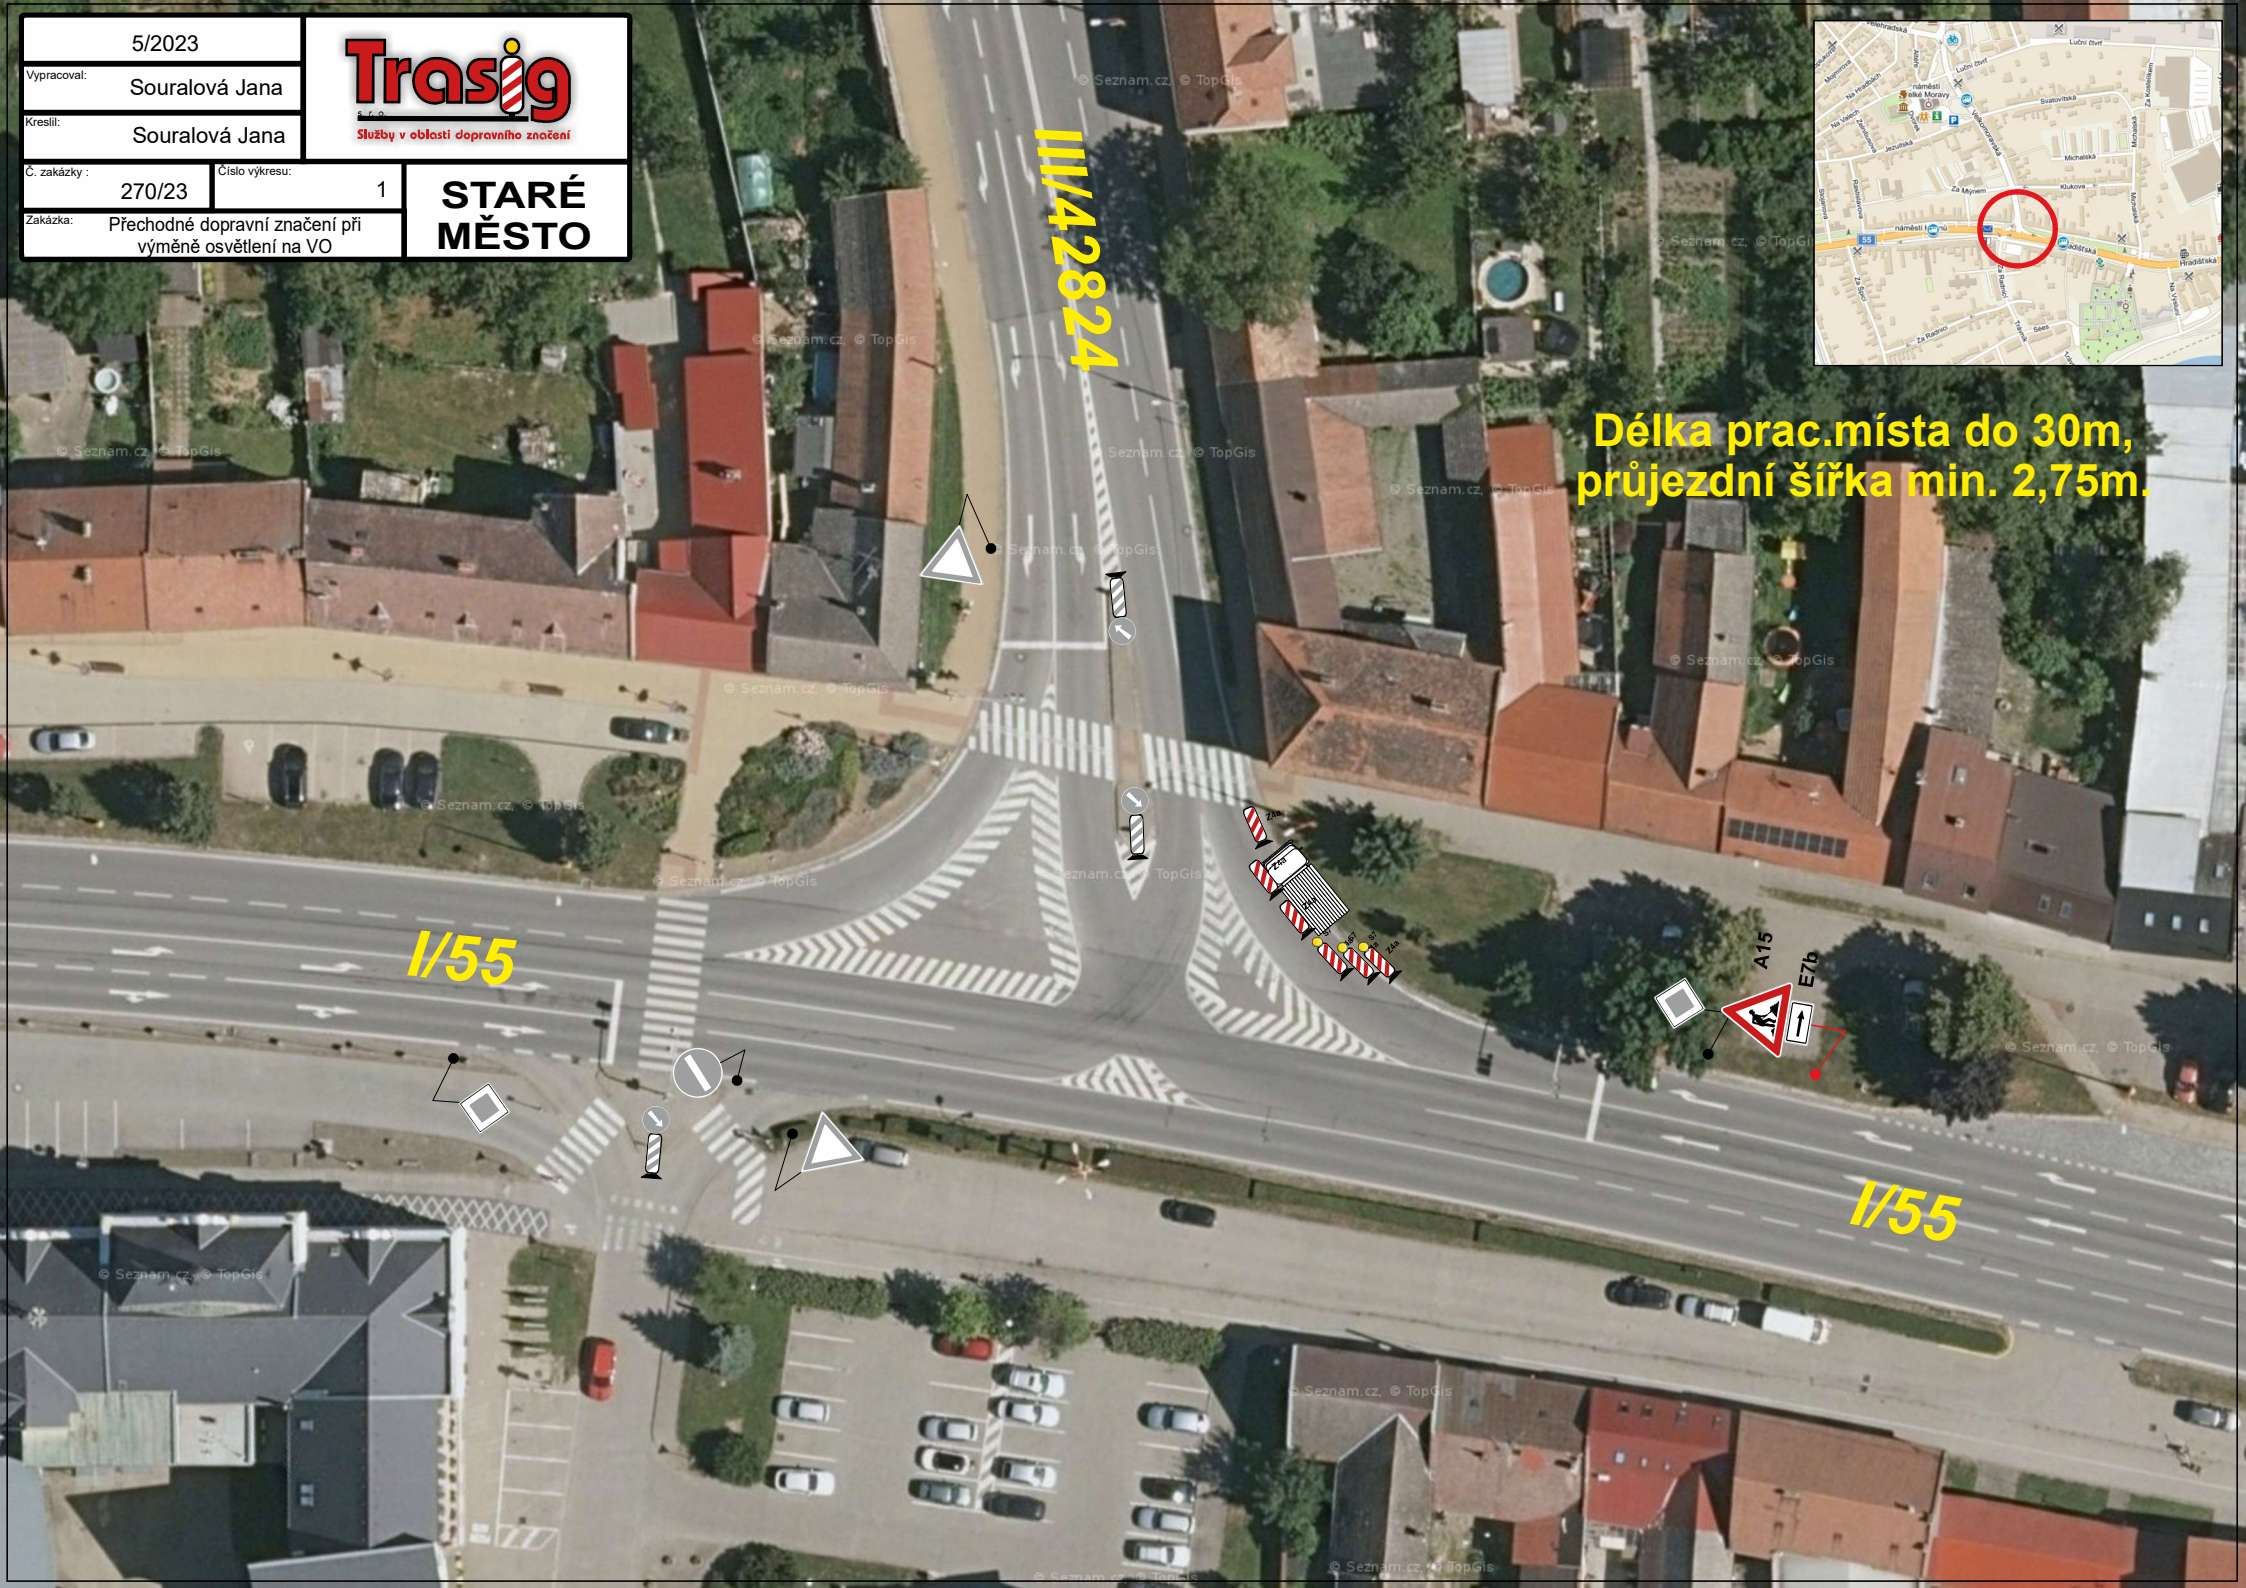

5/2023

Vypracoval: Suralová Jana

Kreslil: Suralová Jana

Č. zakázky: 270/23




Služby v oblasti dopravního značení

Číslo výkresu: 2

**STARÉ
MĚSTO**

Zakázka: Přechodné dopravní značení při výměně osvětlení na VO

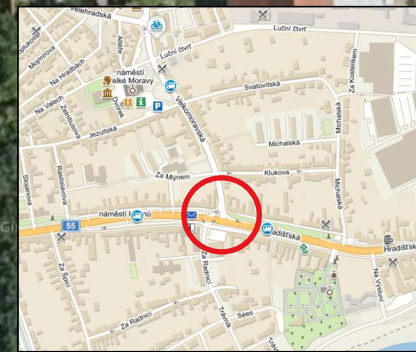


III/42824

I/55

I/55

**Délka prac.místa do 30m,
průjezdni šířka min. 2,75m.**

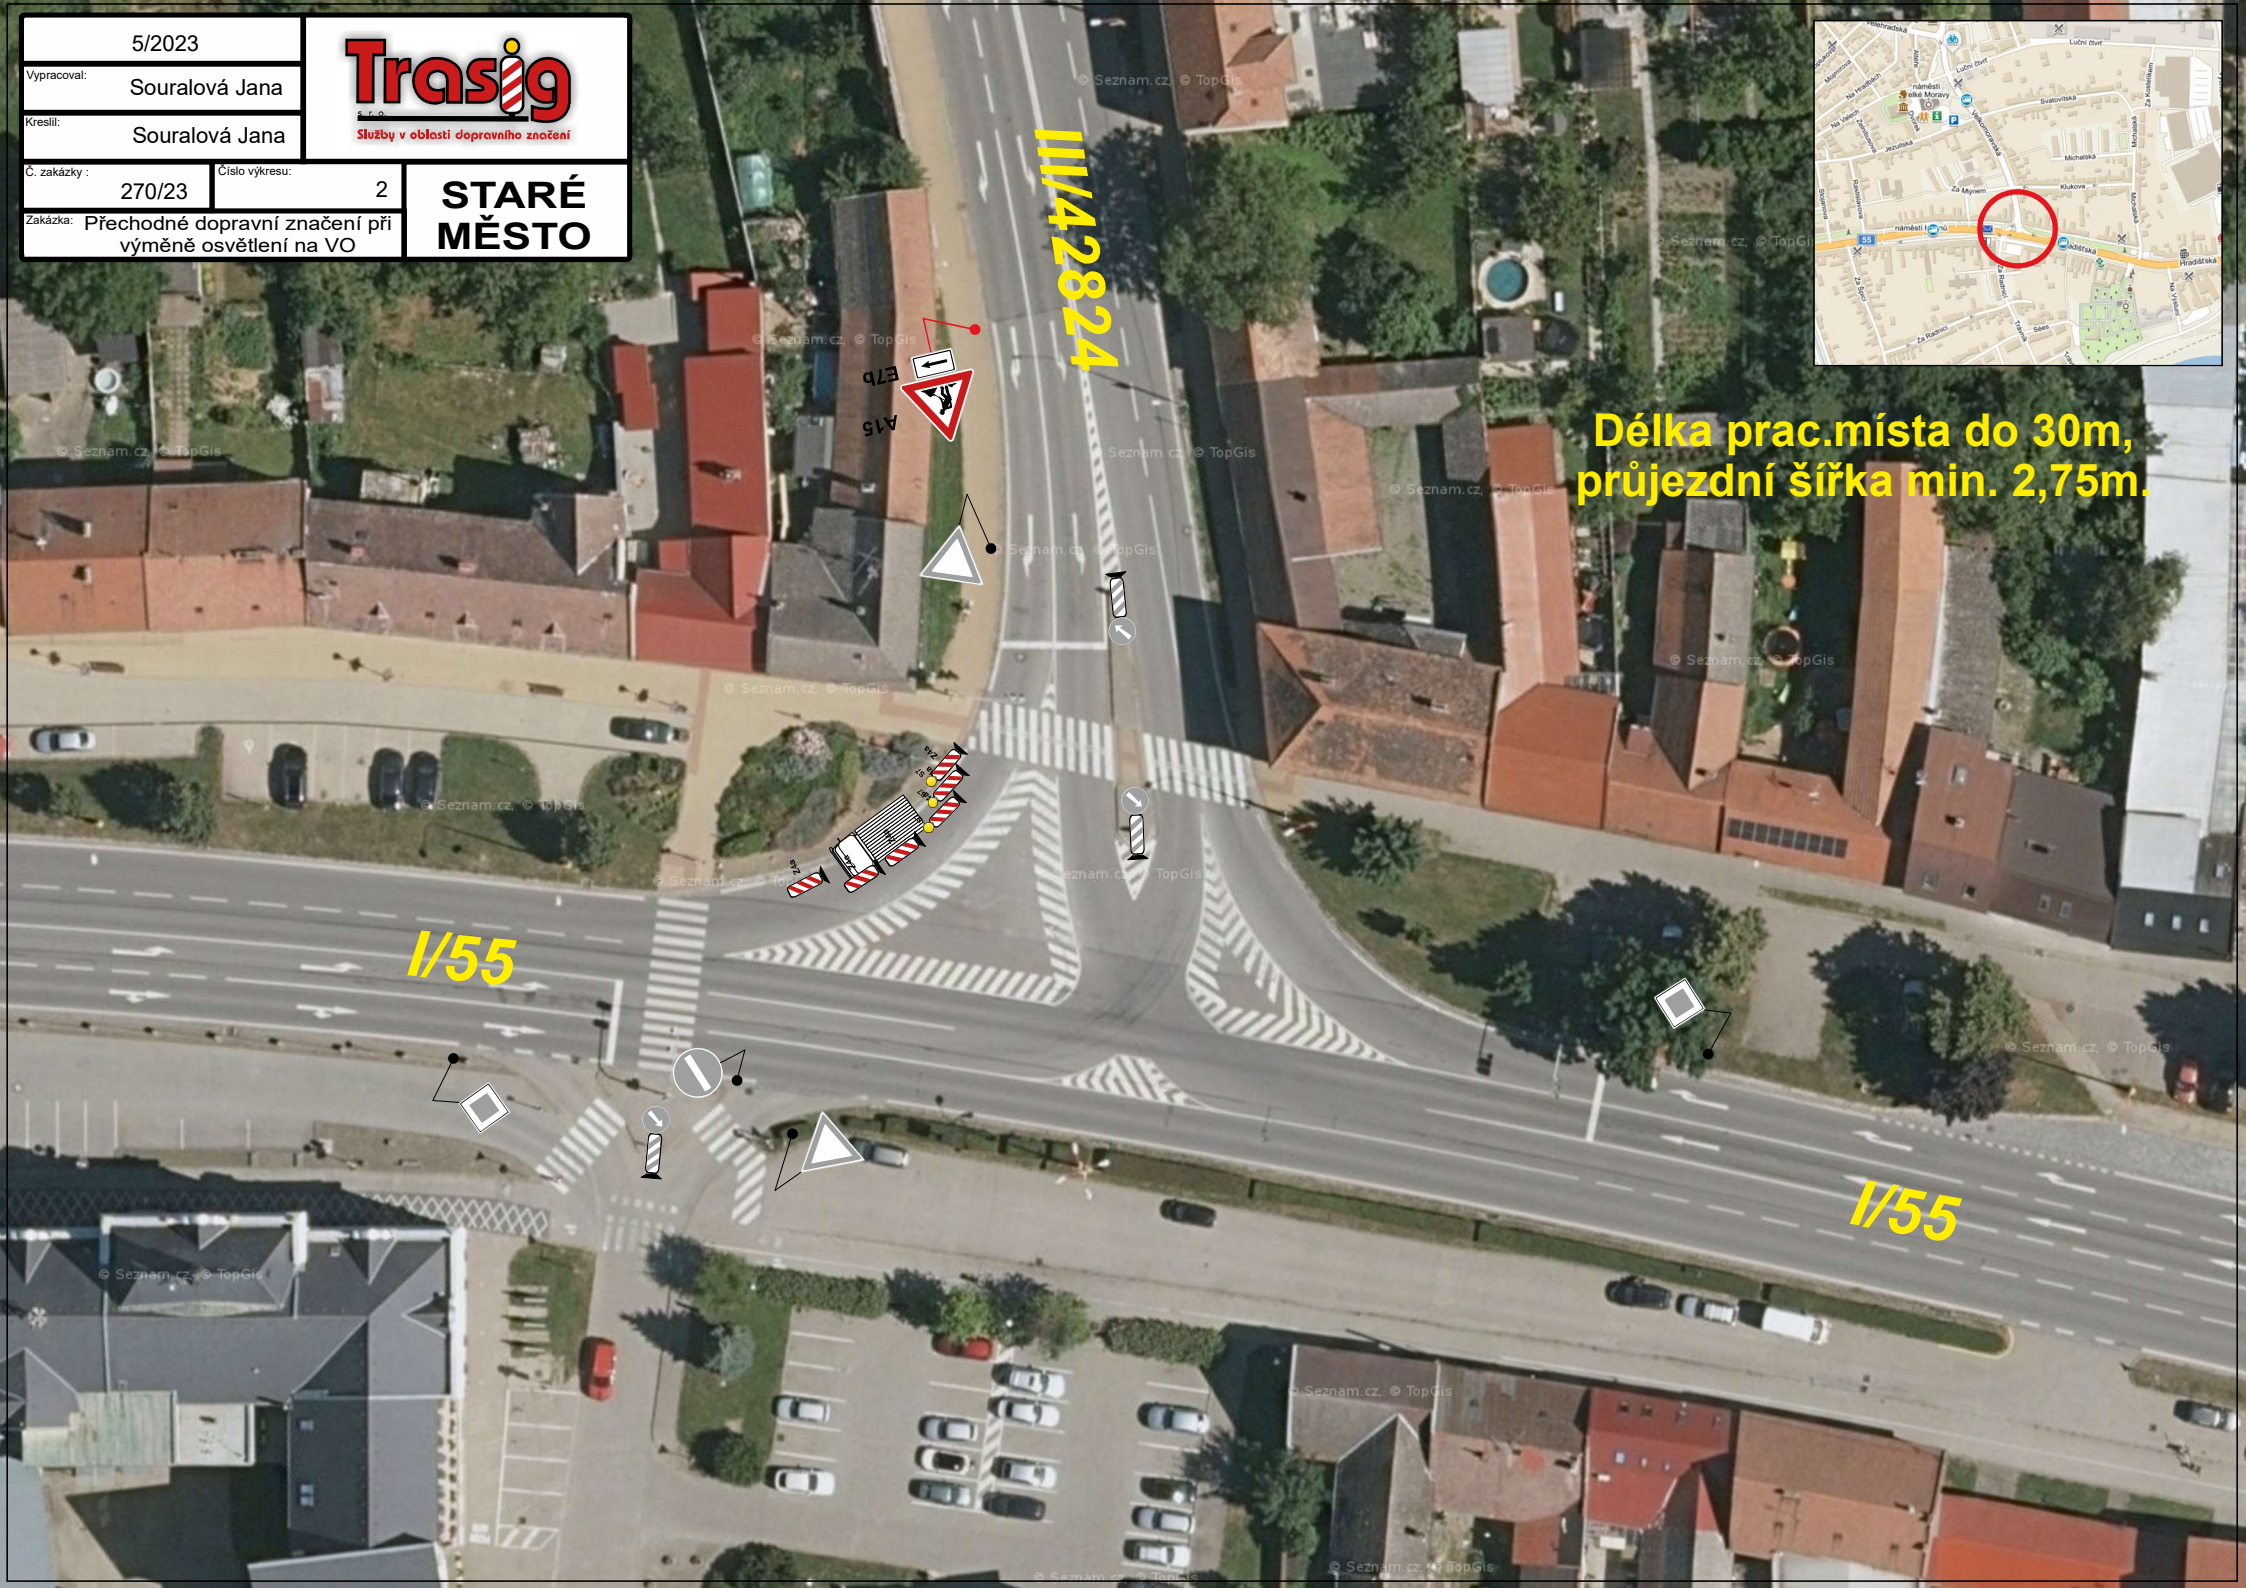

5/2023



Služby v oblasti dopravního značení


Vypracoval: Souralová Jana

Kreslil: Souralová Jana

Č. zakázky: 270/23 Číslo výkresu: 3

Zakázka: Přechodné dopravní značení při výměně osvětlení na VO




STARÉ MĚSTO

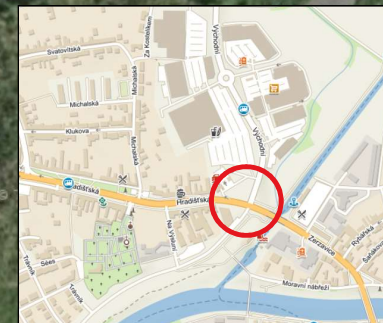

Délka prac.místa do 30m.



VZOROVÝ LIST PRACOVNÍHO MÍSTA DO 30m V OBCI

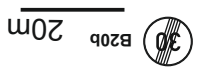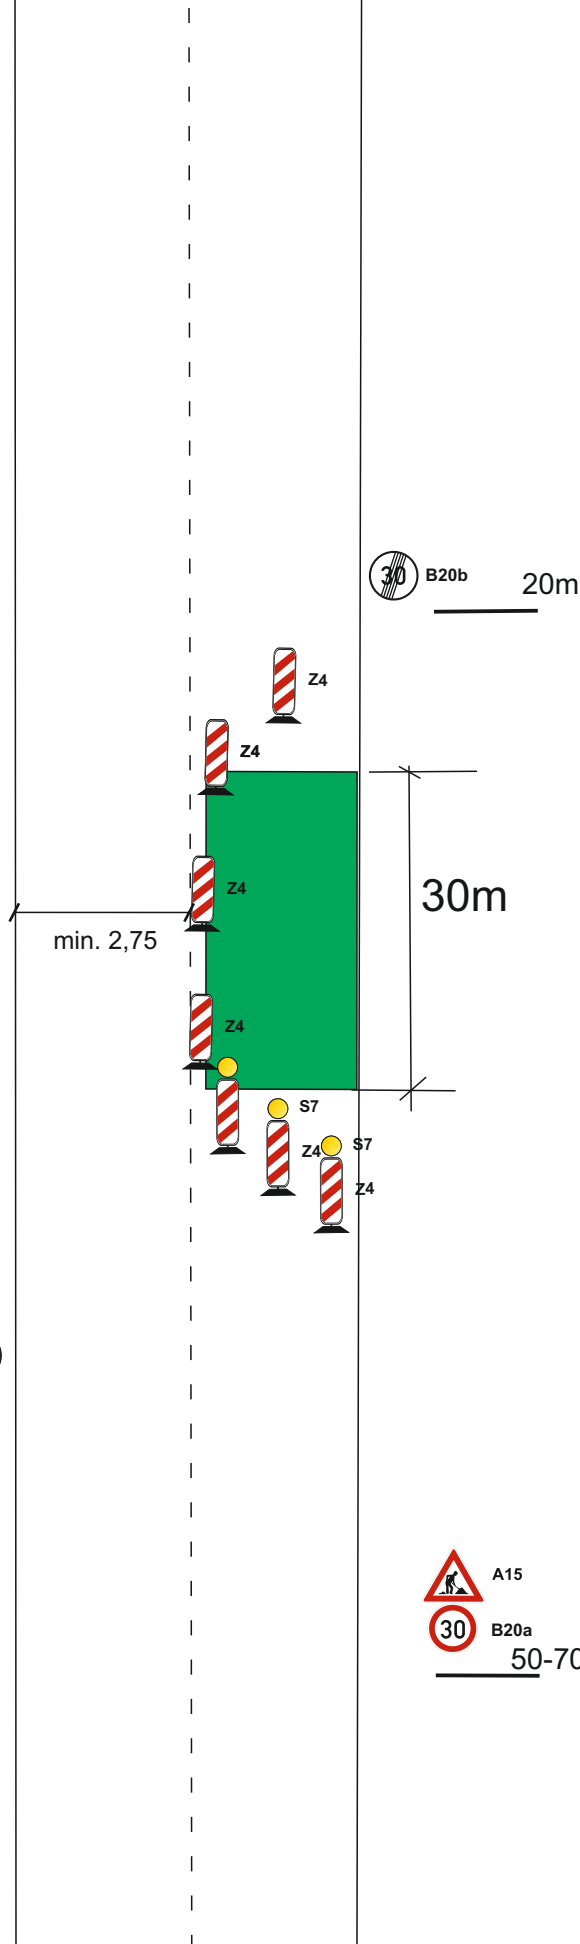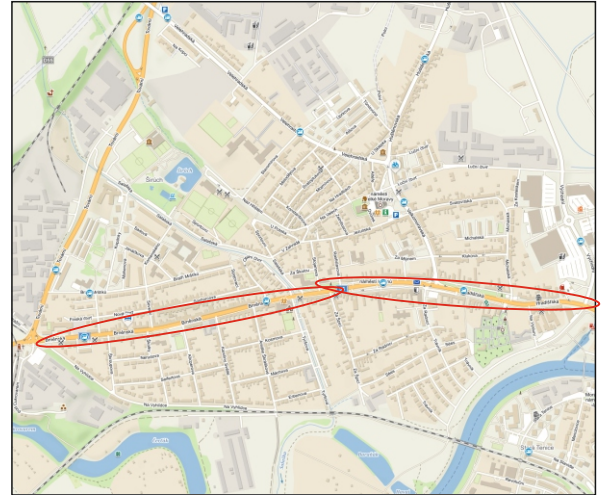

5/2023		 Služby v oblasti dopravního značení
Vypracoval:	Souralová Jana	
Kreslil:	Souralová Jana	
Č. zakázky :	270/23	Číslo výkresu: vzor.list
Zakázka:	Přechodné dopravní značení při výměně osvětlení na VO	
		STARÉ MĚSTO

50 m

A15



chodník

komunikace

chodník

min. 5,5m



Z4



Z4



Z4





Z4



A15

50 m

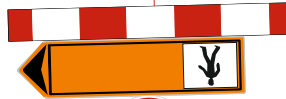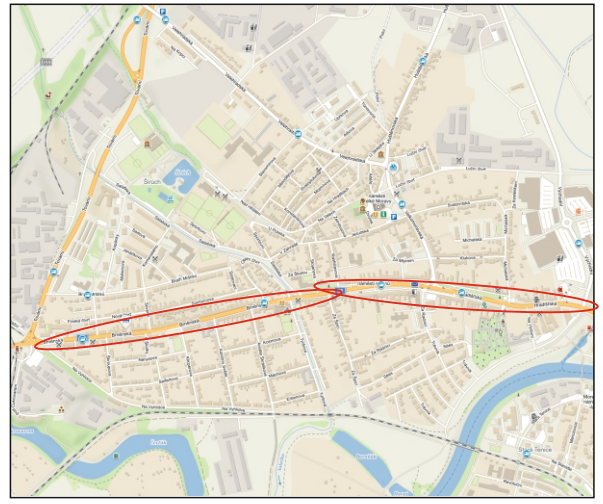

Z2



IS11b



B30



B30



IS11b







Z2

VZOROVÝ LIST PRACOVNÍHO MÍSTA V CHODNÍKU DO 30m



5/2023		
Vypracoval:	Souralová Jana	
Kreslil:	Souralová Jana	
Č. zakázky :	270/23	Číslo výkresu: vzor.list
Zakázka: Přechodné dopravní značení při výměně osvětlení na VO		STARÉ MĚSTO

VZOROVÝ LIST PRACOVNÍ MÍSTA

DO 50m

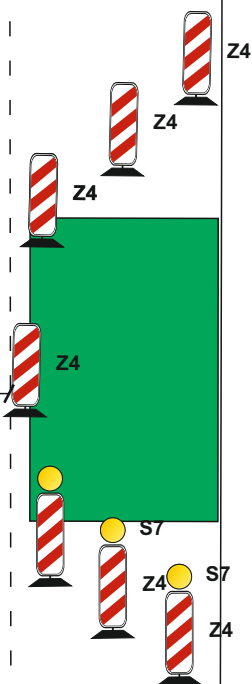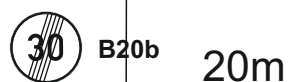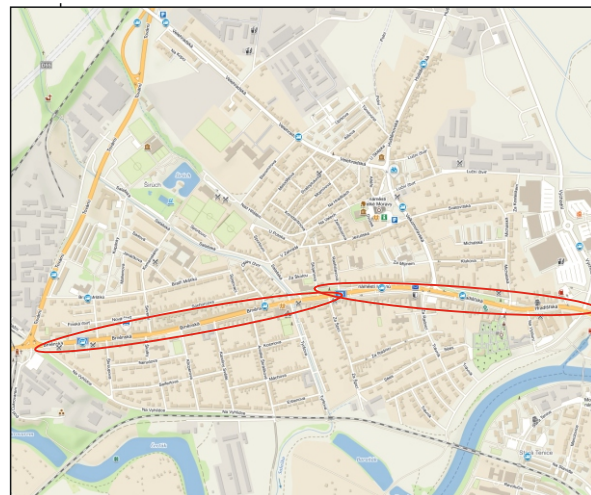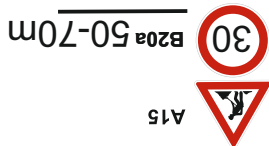

chodník

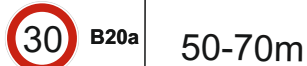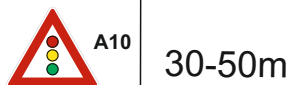

5/2023		Trasig Služby v oblasti dopravního značení
Vypracoval:	Souralová Jana	
Kreslil:	Souralová Jana	
Č. zakázky:	270/23	Číslo výkresu: vzor.list
Zakázka:	Přechodné dopravní značení při výměně osvětlení na VO	
		STARÉ MĚSTO