


## PRACOVNÍ MÍSTO

- rekonstrukce vozovky autobusových zastávek
- frézování stávajícího povrchu
- pokládka nových asfaltových vrstev

Autobusové zastávky "Staré město, žel. st. 1,2,3,4,6" budou dočasně přesunuty

Přesunutá stanoviště autobusové zastávky

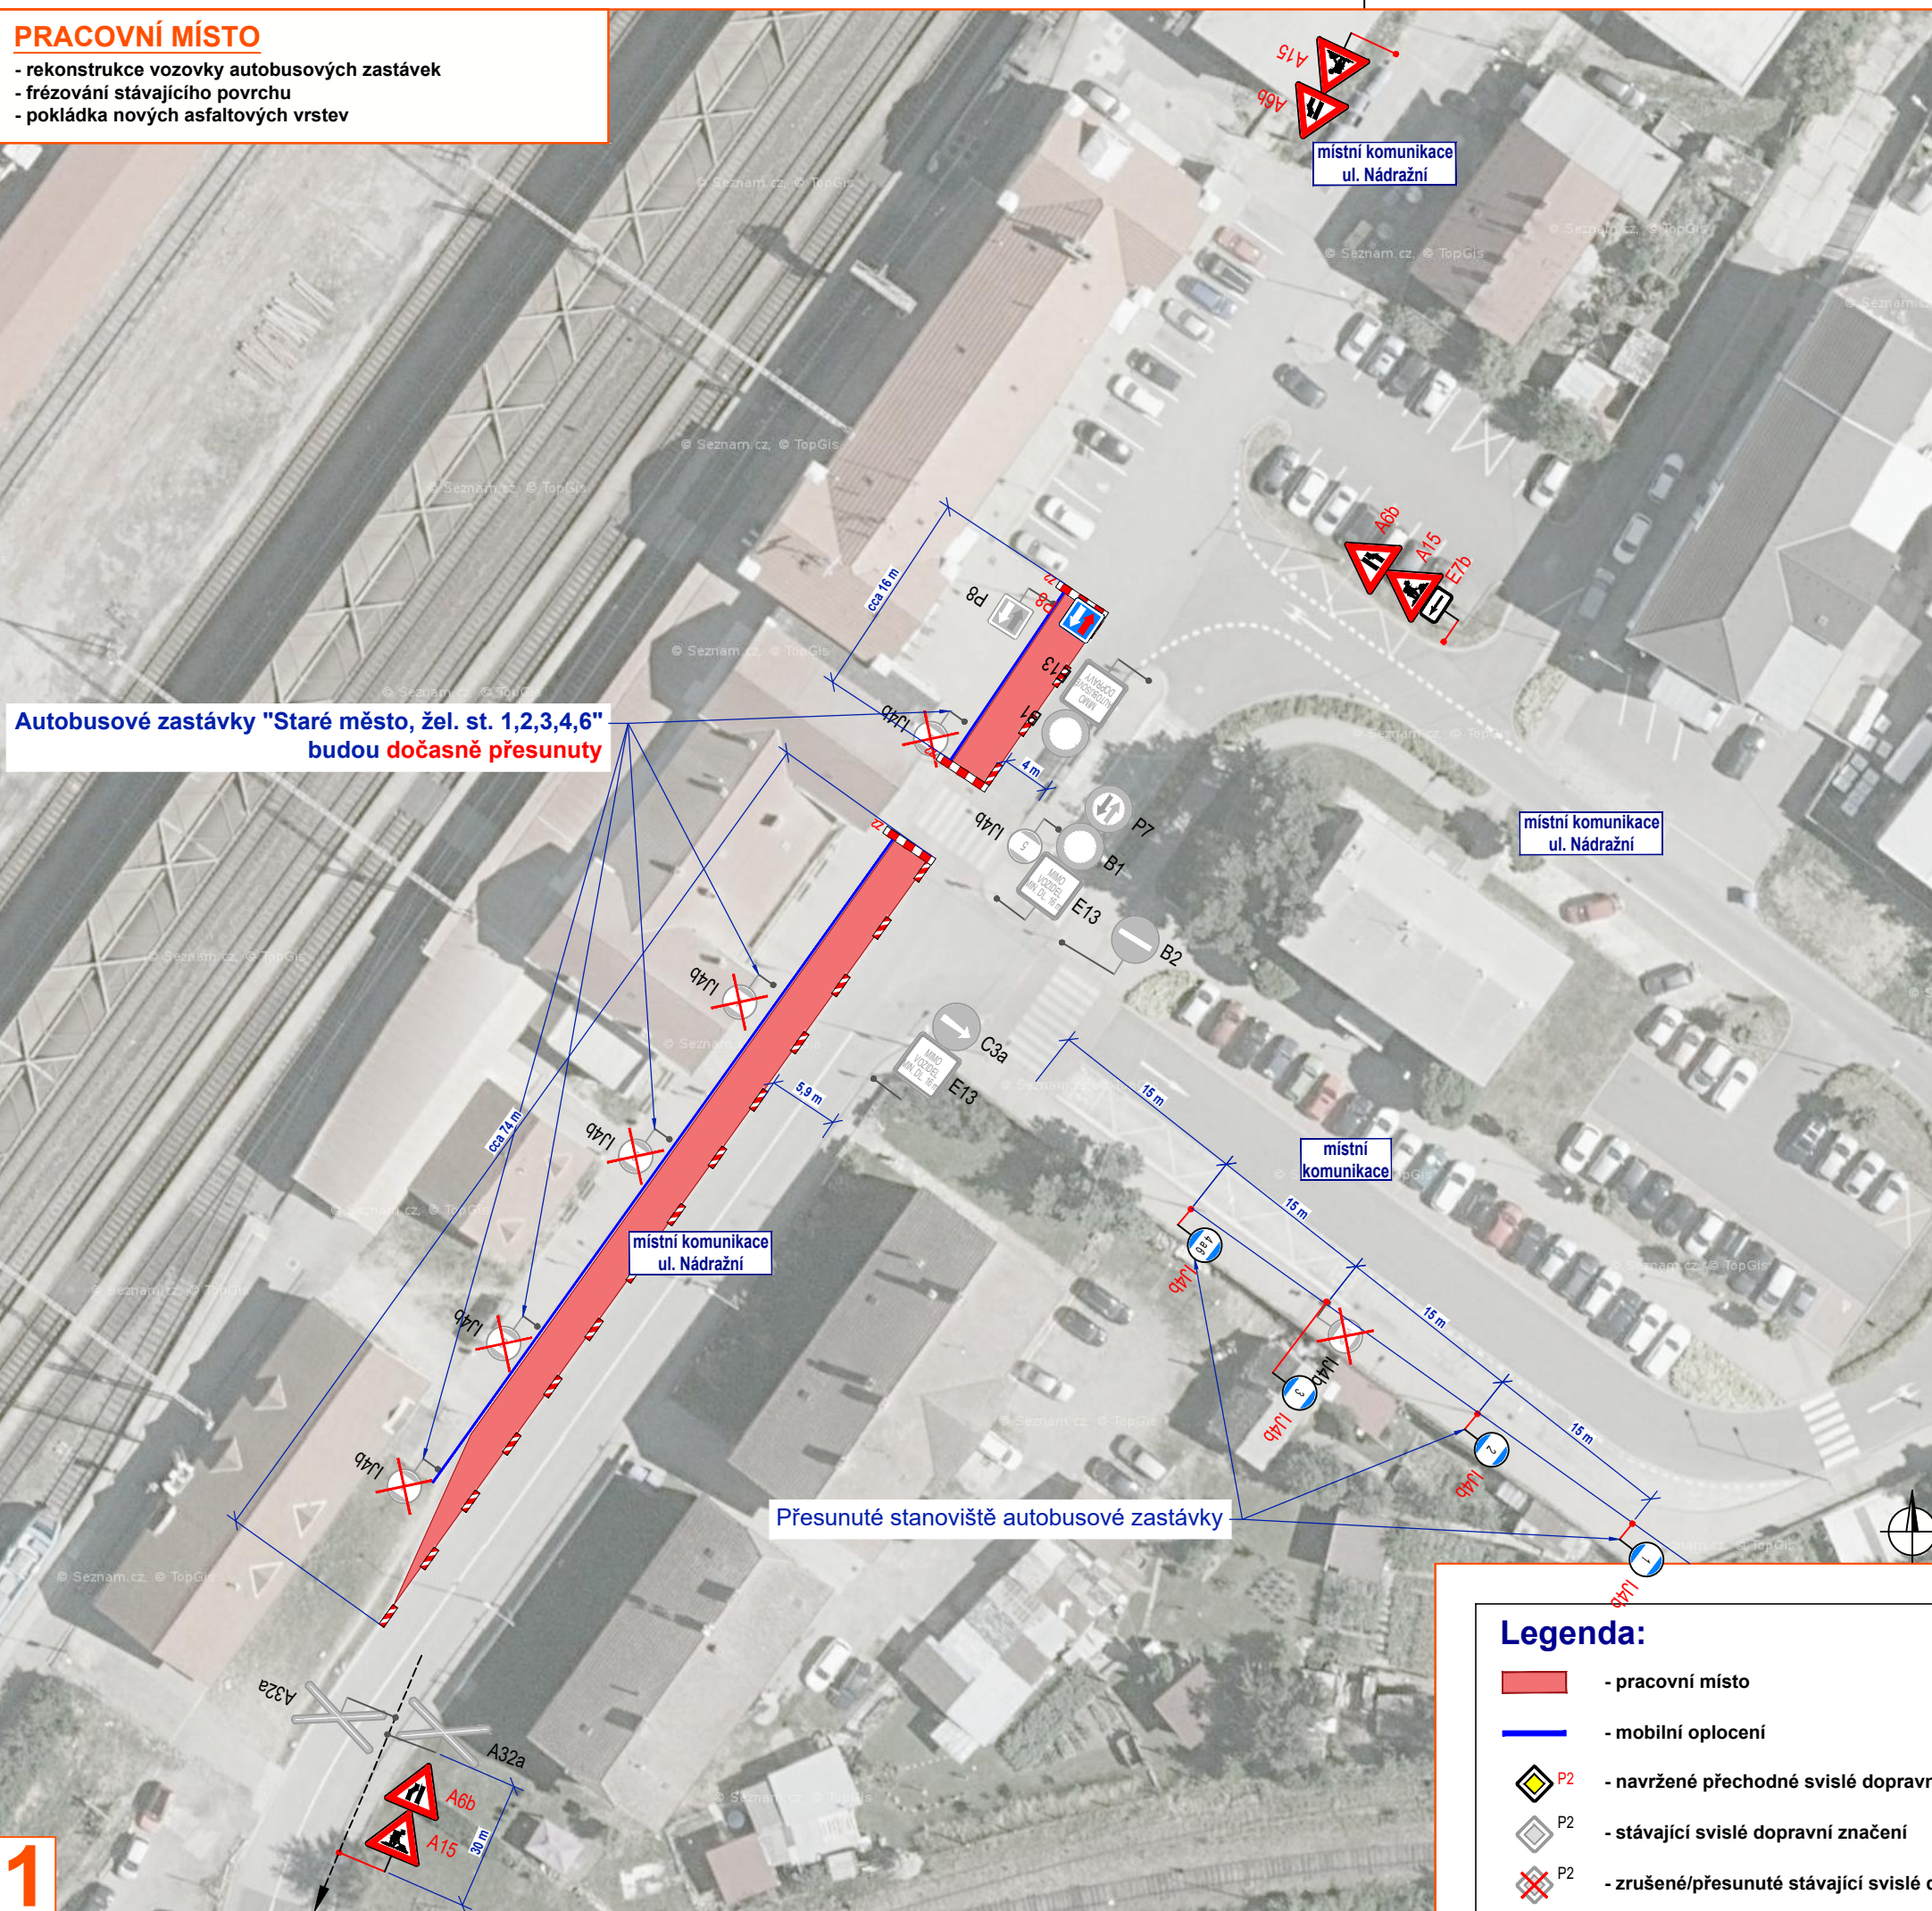

**Legenda:**

- pracovní místo
- mobilní oplocení
- P2 - navržené přechodné svislé dopravní značení
- P2 - stávající svislé dopravní značení
- P2 - zrušené/přesunutá stávající svislé dopravní značení

Souhlasíme s přechodnou úpravou, uzavírkou a zvláštním užíváním pozemní komunikace. V souladu s ustanovením § 36 odst. 3 zák. č. 500/2004 Sb. Správního řádu se vzdáváme práva vyjádřit se k podkladům rozhodnutí.

Dopravní značení, které bude v rozporu s přechodným dopravním značením bude dočasně zneplatněno.

VYPRACOVAL	ZAVADIL	<i>Zavada</i>	<b>NVB LINE</b>
KONTRLOVAL	JANÁTA	<i>Janata</i>	
INVESTOR	MĚSTO STARÉ MĚSTO		
ZHOTOVITEL	NVB LINE s.r.o.		
STAVBA	STARÉ MĚSTO, OPRAVA AUTOBUSOVÝCH ZASTÁVEK STARÉ MĚSTO, ŽELEZNIČNÍ STANICE		
VYKRES	DOPRAVNĚ INŽENÝRSKÁ OPATŘENÍ		
A3			
<b>PŘECHODNÁ ÚPRAVA PROVOZU</b>			
DATUM	8. 6. 2023		
NAŠE ZN.	ZK-23-0415		

1