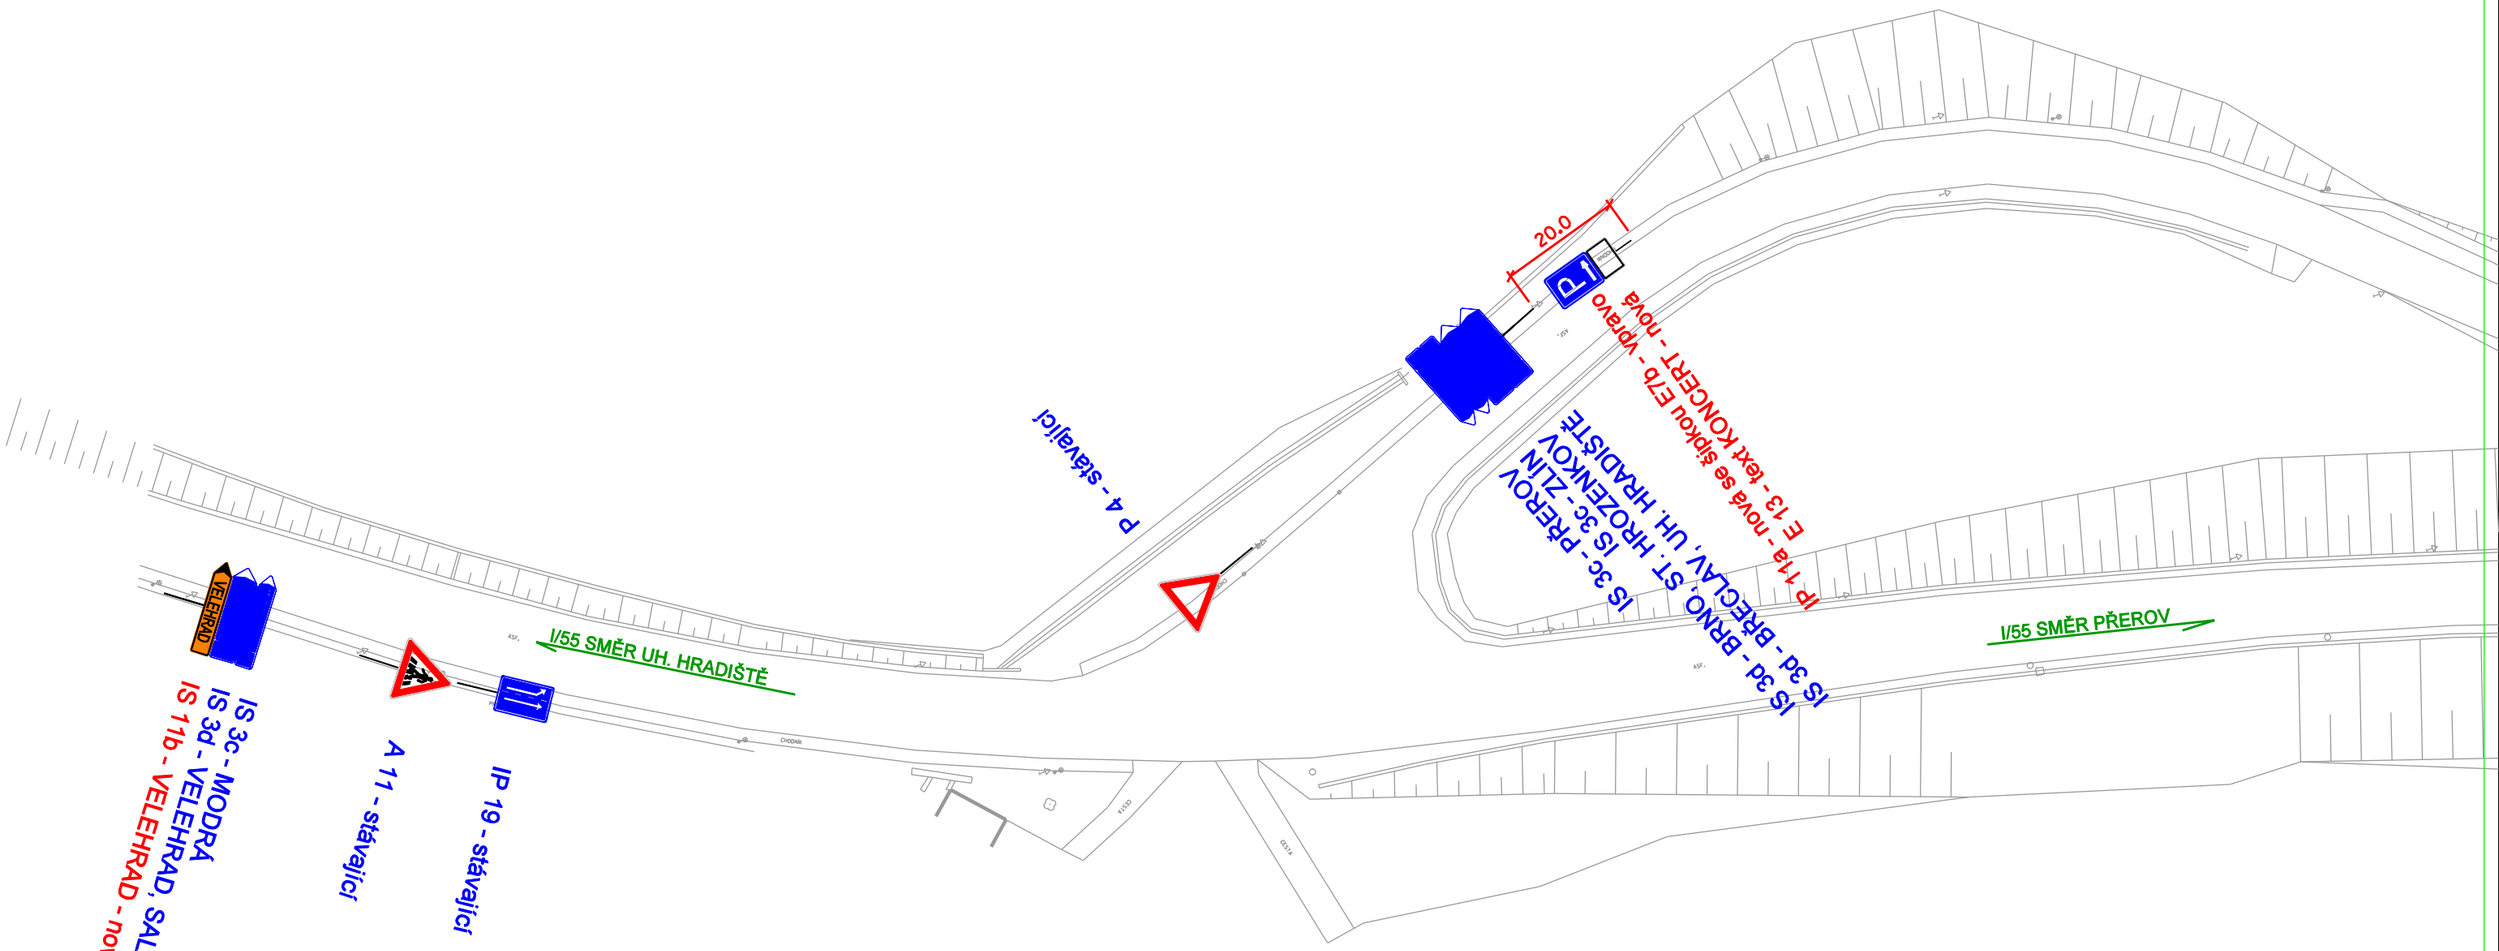

LEGENDA BAREV POPISU:

	STÁVAJÍCÍ DOPRAVNÍ ZNAČENÍ
	NOVĚ NAVRŽENÉ PŘECHODNÉ DOPRAVNÍ ZNAČENÍ

PROJEKTOVAL	KRESLIL	ZODP. PROJ.	KONTROLOVAL	ING. JAROSLAV KUNČÍK PROJEKTANT DOPRAVNÍCH STAVEB UH. BROD - TĚŠOV ŠKOLNÍ 115	
ING. J. KUNČÍK		ING. J. KUNČÍK	ING. J. KUNČÍK		
MÍSTO	STARÉ MĚSTO	KRAJ	ZLÍNSKÝ	ZAK. ČÍSLO	1174/23
POŘADATEL	MĚSTO STARÉ MĚSTO			DATUM	06/2023
NÁZEV AKCE KONCERT NA NÁMĚSTÍ VELKÉ MORAVY VE STARÉM MĚSTĚ PŘECHODNÉ DOPRAVNÍ ZNAČENÍ				STUPEŇ	ZD
				FORMÁT	2 A4
				MĚŘÍTKO	1:1000
				ARCHIV. ČÍSLO	13596
NÁZEV VÝKRESU SITUACE Č. 5 - STARÉ MĚSTO TOVÁRNÍ				ČÍSLO SOUPRAVY	ČÍSLO VÝKRESU 9.