



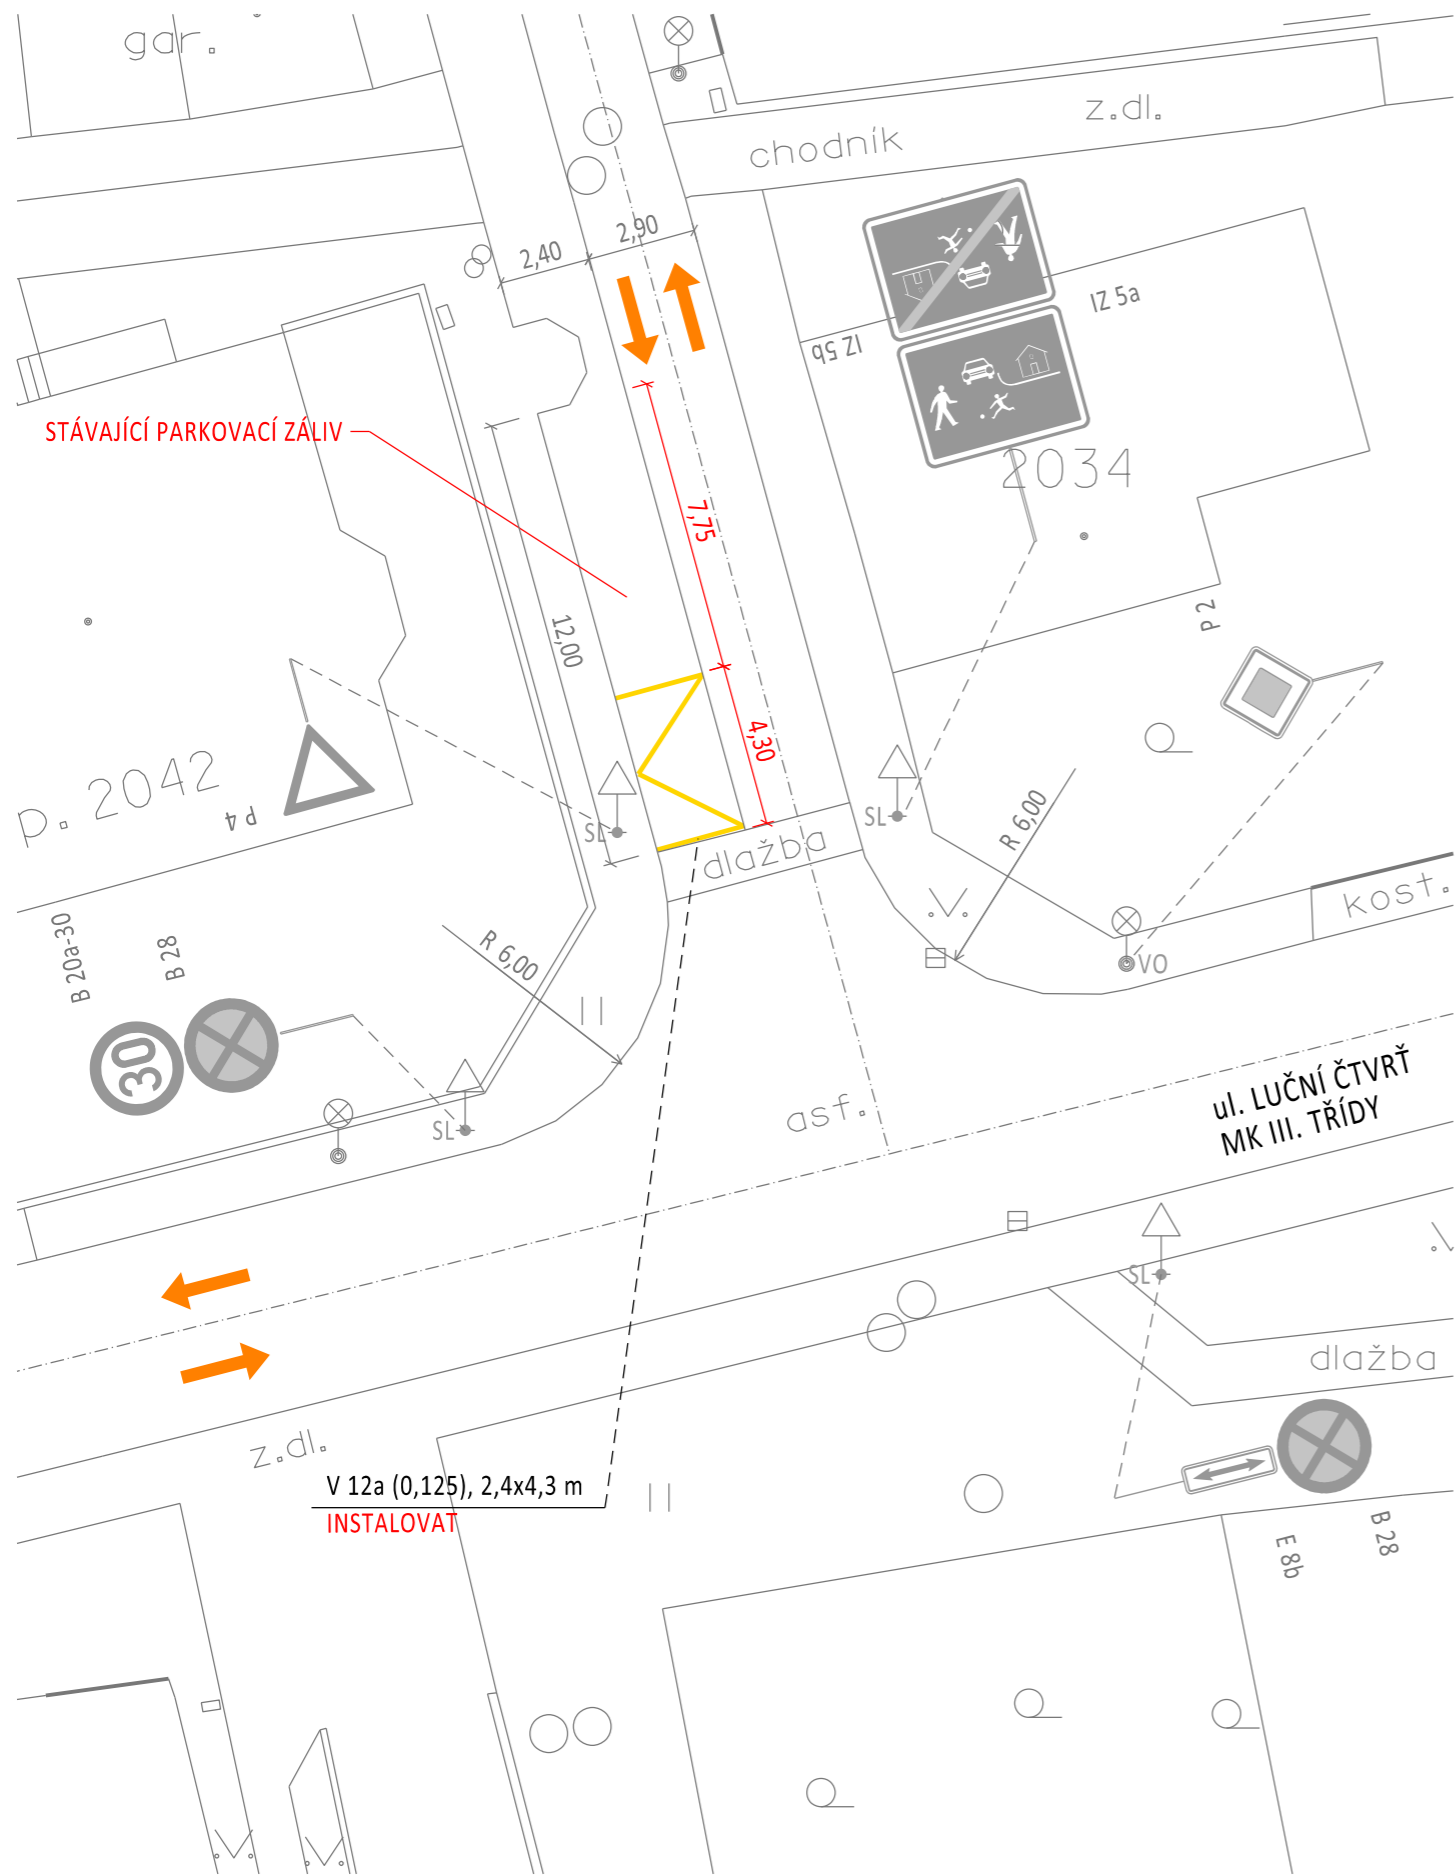

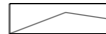








# LUČNÍ ČTVRŤ - PARKOVACÍ ZÁLIV, ZÁKAZ STÁNÍ SITUACE DOPRAVNÍHO ZNAČENÍ M 1:200



## LEGENDA ČAR A SYMBOLŮ

-  STÁVAJÍCÍ STAV
-  SMĚR PROVOZU
-  STÁVAJÍCÍ STOŽÁR VO
-  STÁVAJÍCÍ DŘEVINY


## LEGENDA DOPRAVNÍHO ZNAČENÍ

- P 4  V 7  STÁVAJÍCÍ SVISLÉ/VODOROVNÉ DOPRAVNÍ ZNAČENÍ šedé číslo dopravní značky
- P 4  V 7  NAVRŽENÉ SVISLÉ/VODOROVNÉ DOPRAVNÍ ZNAČENÍ - **INSTALOVAT** černé číslo dopravní značky
- P 4  V 7  STÁVAJÍCÍ SVISLÉ DOPRAVNÍ ZNAČENÍ - **PŘEMÍSTIT** černé číslo dopravní značky
- P 4  V 7  STÁVAJÍCÍ SVISLÉ/VODOROVNÉ DOPRAVNÍ ZNAČENÍ - **ODSTRANIT** žluté číslo dopravní značky

## POZNÁMKA

- DOPRAVNÍ ZNAČENÍ BUDE REALIZOVÁNO PODLE TP 65 A TP 133
- STÁVAJÍCÍ VODOROVNÉ DOPRAVNÍ ZNAČENÍ, KTERÉ NENÍ ZNÁZORNĚNO NA VÝKRESU A PŘEKÁŽÍ INSTALACI NOVÉHO VDZ, MUSÍ BÝT PŘED REALIZACÍ TOHOTO VÝKRESU ODSTRANĚNO
- STÁVAJÍCÍ SVISLÉ DOPRAVNÍ ZNAČENÍ DOTČENÉ STAVBOU BUDE PO DOKONČENÍ STAVEBNÍCH PRACÍ OBNOVENO
- LEGENDA OSAZENÍ DOPRAVNÍCH ZNAČEK: SL = SLOUPEK, VO = VEŘEJNÉ OSVĚTLENÍ, TS = TROLEJOVÝ SLOUP, PTM = PRUŽNÉ TĚLO MAJÁKU

SOUŘ. SYSTÉM: S-JTSK  
VÝŠKOVÝ SYSTÉM: B.p.v.

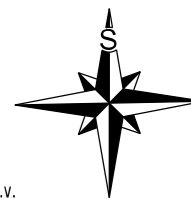

VYPRACOVAL	KONTROLOVAL	ING. TOMÁŠ HORÁK projektant dopravních staveb Jalubí 439, 687 05 Jalubí tel. +420 731 677 005 e-mail: tomas9horak@seznam.cz	
ING. TOMÁŠ HORÁK	-	DATUM	SRPEN 2023
INVESTOR: MĚSTO STARÉ MĚSTO, NÁMĚSTÍ HRDINŮ 100, 686 03 STARÉ MĚSTO NÁZEV AKCE: <b>LUČNÍ ČTVRŤ - PARKOVACÍ ZÁLIV, ZÁKAZ STÁNÍ</b>		FORMÁT	2x1 A4
		STUPEŇ	STANOVENÍ DZ
		MĚŘÍTKO	1:200
		Č.Archivní	2314
NÁZEV VÝKRESU: <b>SITUACE DOPRAVNÍHO ZNAČENÍ</b>	ČÍSLO PARÉ	ČÍSLO VÝKRESU	02