


LUČNÍ ČTVRŤ - PARKOVACÍ ZÁLIV, ZÁKAZ STÁNÍ SITUACE VLEČNÝCH KŘIVEK - VJEZD DO OBYTNÉ ZÓNY M 1:200

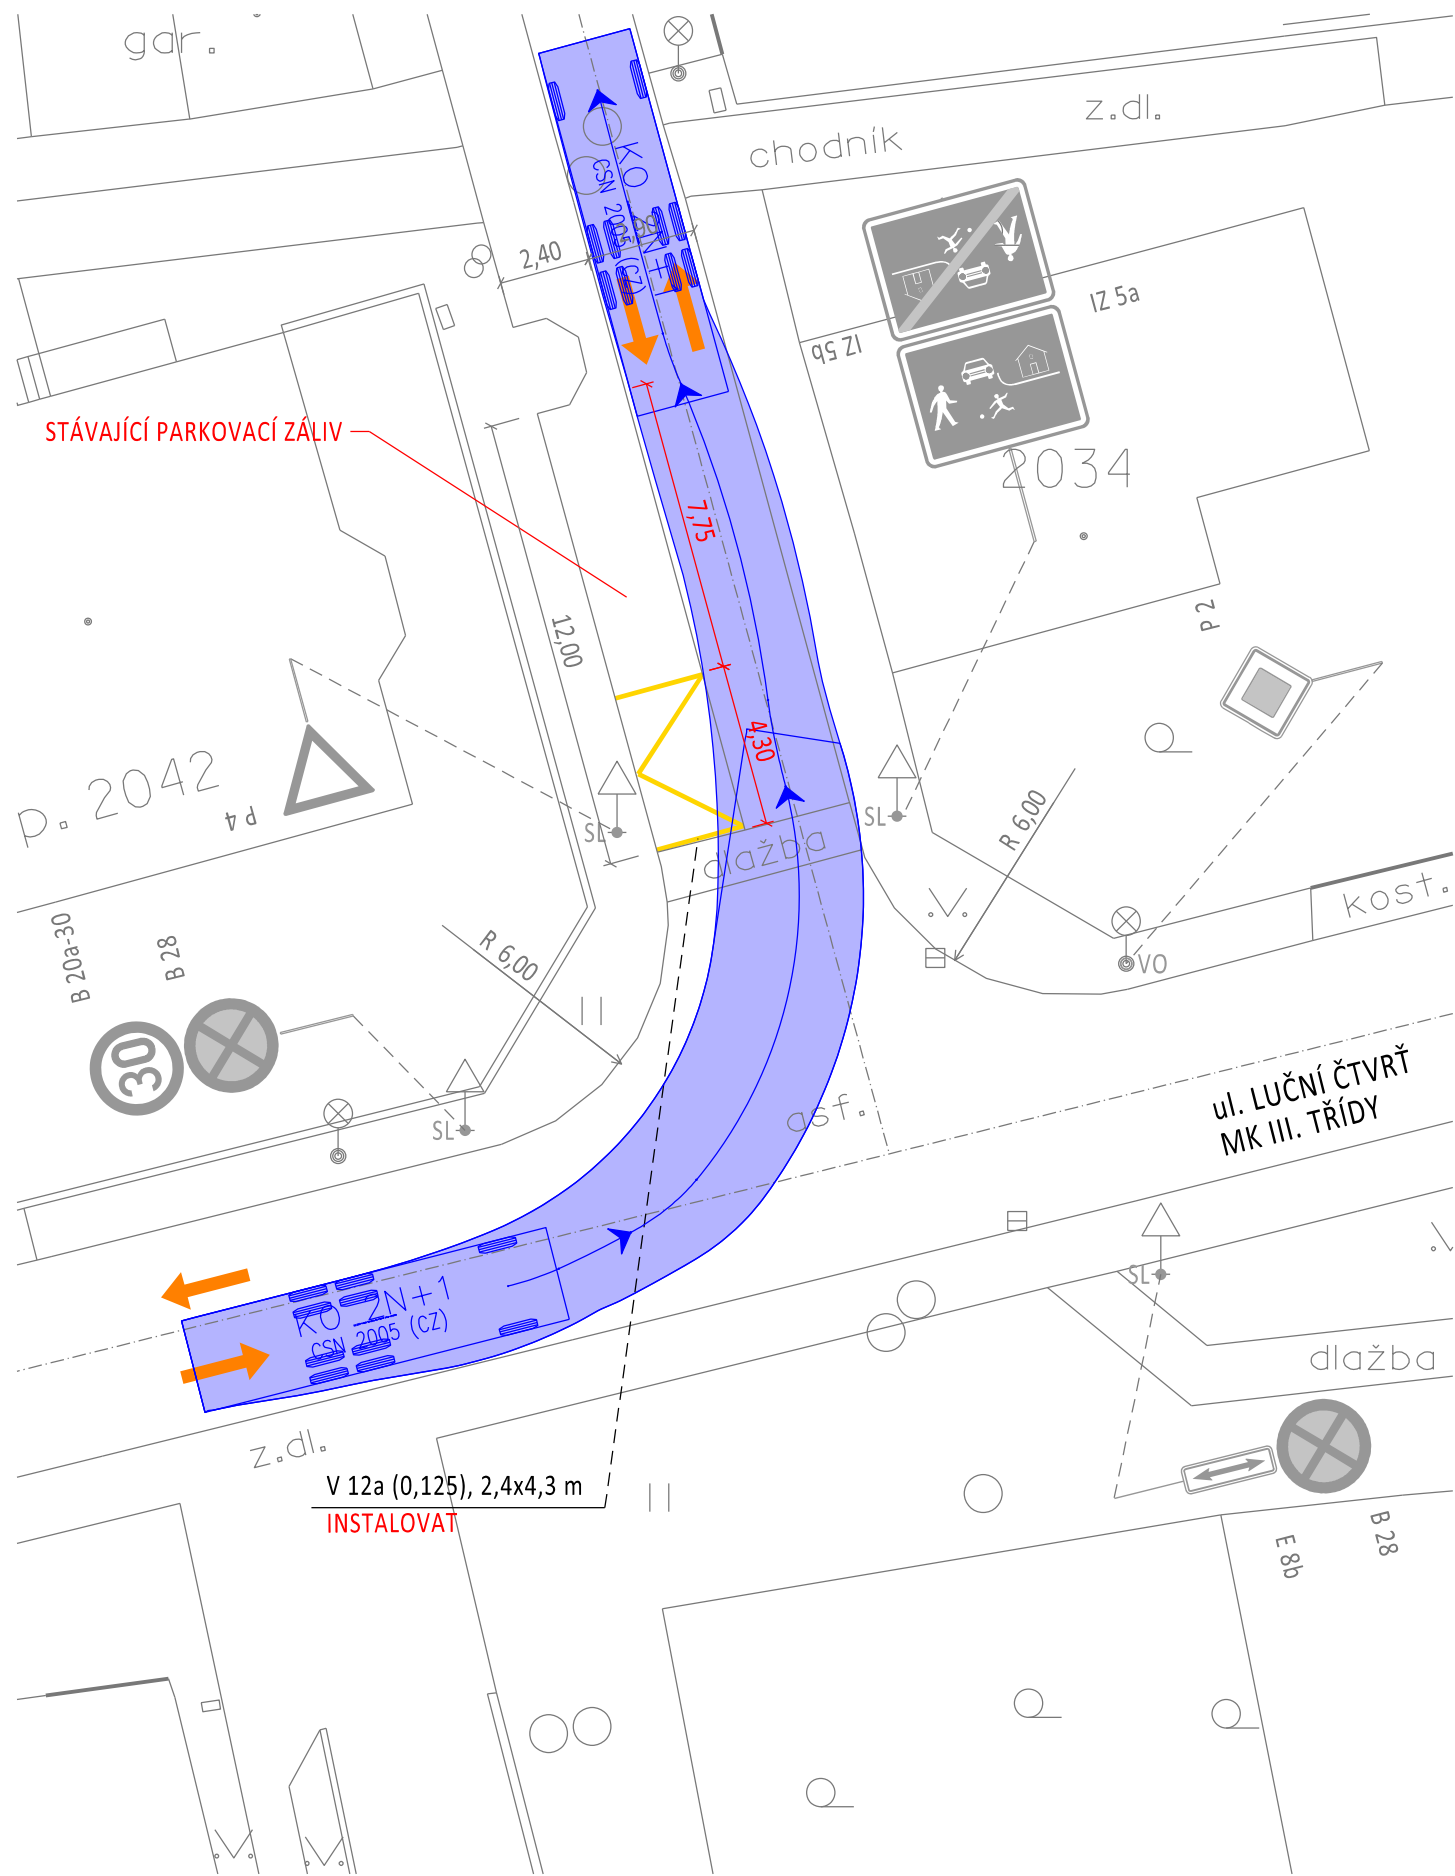


LEGENDA ČAR A SYMBOLŮ

- STÁVAJÍCÍ STAV
- VLEČNÉ KŘIVKY - VJEZD DO OBYTNÉ ZÓNY - popelářský vůz (KO 2N+1)
- SMĚR PROVOZU
- STÁVAJÍCÍ STOŽÁR VO
- STÁVAJÍCÍ DŘEVINY

LEGENDA DOPRAVNÍHO ZNAČENÍ

- P 4 V 7 STÁVAJÍCÍ SVISLÉ/VODOROVNÉ DOPRAVNÍ ZNAČENÍ
šedé číslo dopravní značky
- P 4 V 7 NAVRŽENÉ SVISLÉ/VODOROVNÉ DOPRAVNÍ ZNAČENÍ - **INSTALOVAT**
černé číslo dopravní značky
- P 4 V 7 STÁVAJÍCÍ SVISLÉ DOPRAVNÍ ZNAČENÍ - **PŘEMÍSTIT**
černé číslo dopravní značky
- P 4 V 7 STÁVAJÍCÍ SVISLÉ/VODOROVNÉ DOPRAVNÍ ZNAČENÍ - **ODSTRANIT**
žluté číslo dopravní značky

VLEČNÉ KŘIVKY - DRUHY POUŽITÝCH VOZIDEL

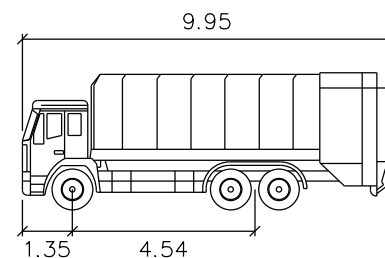

KO 2N+1

	metry
Šířka	: 2.50
Rozchod	: 2.50
Čas plného rejdu	: 6.0
Úhel řízení	: 42.1

POZNÁMKA

- DOPRAVNÍ ZNAČENÍ BUDE REALIZOVÁNO PODLE TP 65 A TP 133
- STÁVAJÍCÍ VODOROVNÉ DOPRAVNÍ ZNAČENÍ, KTERÉ NENÍ ZNÁZORNĚNO NA VÝKRESU A PŘEKÁŽÍ INSTALACI NOVÉHO VDZ, MUSÍ BÝT PŘED REALIZACÍ TOHOTO VÝKRESU ODSTRANĚNO
- STÁVAJÍCÍ SVISLÉ DOPRAVNÍ ZNAČENÍ DOTČENÉ STAVBOU BUDE PO DOKONČENÍ STAVEBNÍCH PRACÍ OBNOVENO
- LEGENDA OSAZENÍ DOPRAVNÍCH ZNAČEK: SL = SLOUPEK, VO = VEŘEJNÉ OSVĚTLENÍ, TS = TROLEJOVÝ SLOUP, PTM = PRUŽNÉ TĚLO MAJÁKU



SOUŘ. SYSTÉM: S-JTSK
VÝŠKOVÝ SYSTÉM: B.p.v.

VYPRACOVAL		KONTROLOVAL		ING. TOMÁŠ HORÁK projektant dopravních staveb Jalubí 439, 687 05 Jalubí tel. +420 731 677 005 e-mail: tomas9horak@seznam.cz	
ING. TOMÁŠ HORÁK				DATUM	
<i>Horák</i>				SRPEN 2023	
INVESTOR: MĚSTO STARÉ MĚSTO, NÁMĚSTÍ HRDINŮ 100, 686 03 STARÉ MĚSTO				FORMÁT	
NÁZEV AKCE:				2x1 A4	
LUČNÍ ČTVRŤ - PARKOVACÍ ZÁLIV, ZÁKAZ STÁNÍ				STUPEŇ	
				STANOVENÍ DZ	
				MĚŘÍTKO	
				1:200	
				Č.ARCHIVNÍ	
				2314	
NÁZEV VÝKRESU:				ČÍSLO PARÉ	
SITUACE VLEČNÝCH KŘIVEK - VJEZD DO OBYTNÉ ZÓNY				ČÍSLO VÝKRESU	
				03	