






TRASA - VN

- DZ budou osazeny dle TP 66 a tech. listů pro osazování přenosného DZ, přechodného VDZ dle TP 133,66,65

Legenda značení ve schématu /barva popisu :
 přenosné SDZ :  A15
 stávající SDZ : 
 stávající SDZ zakrýt / zrušit : 

VYPRACOVAL : Belcredi Vlček Martin KONTROLOVAL : Ing. Končelík Jiří	 	 spol. s r.o. 
obsah schématu : PŘECHODNÉ DOPRAVNÍ ZNAČENÍ Úplná uzavírka	kontakt : SIGNEX, spol. s r.o., Holzova, 138, 627 00 Brno Tel.: 545 226 021-4, mistr: tel.: 602 58 23 25 Služba mimo pracovní dobu: tel.: 602 571 312 email: signex@signex.cz	
místo akce/název : Uherské Hradiště modernizace rozvodů VN	číslo objednávky / datum : č.o. CR/2311 20.12.2023	číslo schématu : 1

Detail-4

kabel vedený vzduchem
(přechodně položený na stezce,
přejezd kabelu bude
zabezpečen a umožněn)

Detail-3

kabel vedený vzduchem
(přechodně položený na stezce,
přejezd kabelu bude
zabezpečen a umožněn)

Detail-2


Na Záhonech

Na Záhonech

posuvné pracovní místo


Detail-1

Detail-1 posuvné pracovní místo

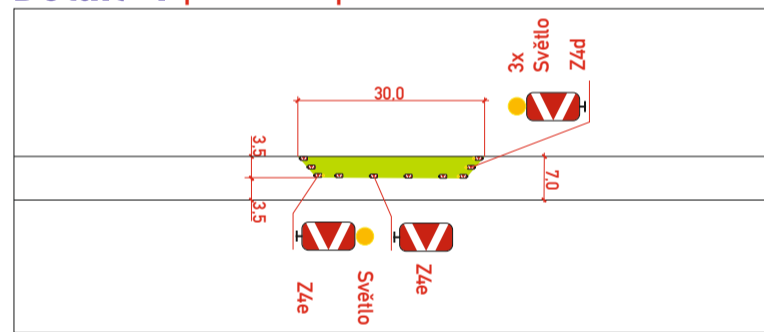

zábor vozovky: 105,0m²

Detail-2 zábor vozovky po 1/2

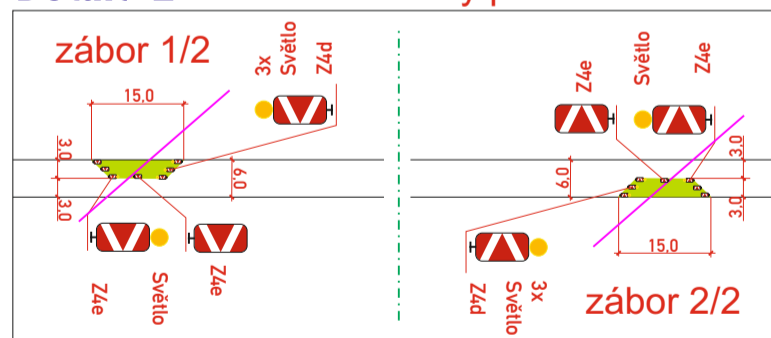


zábor vozovky: 45,0m²

DETAIL 1, 2, 3, 4

● zastavování vozidel budou provádět
oprávněné osoby v souladu s §79 z.č. 361/2000 Sb.

místo akce/název :	číslo objednávky / datum :
Uherské Hradiště modernizace rozvodů VN	č.o. CR/2311 20.12.2023
	číslo schématu : 2

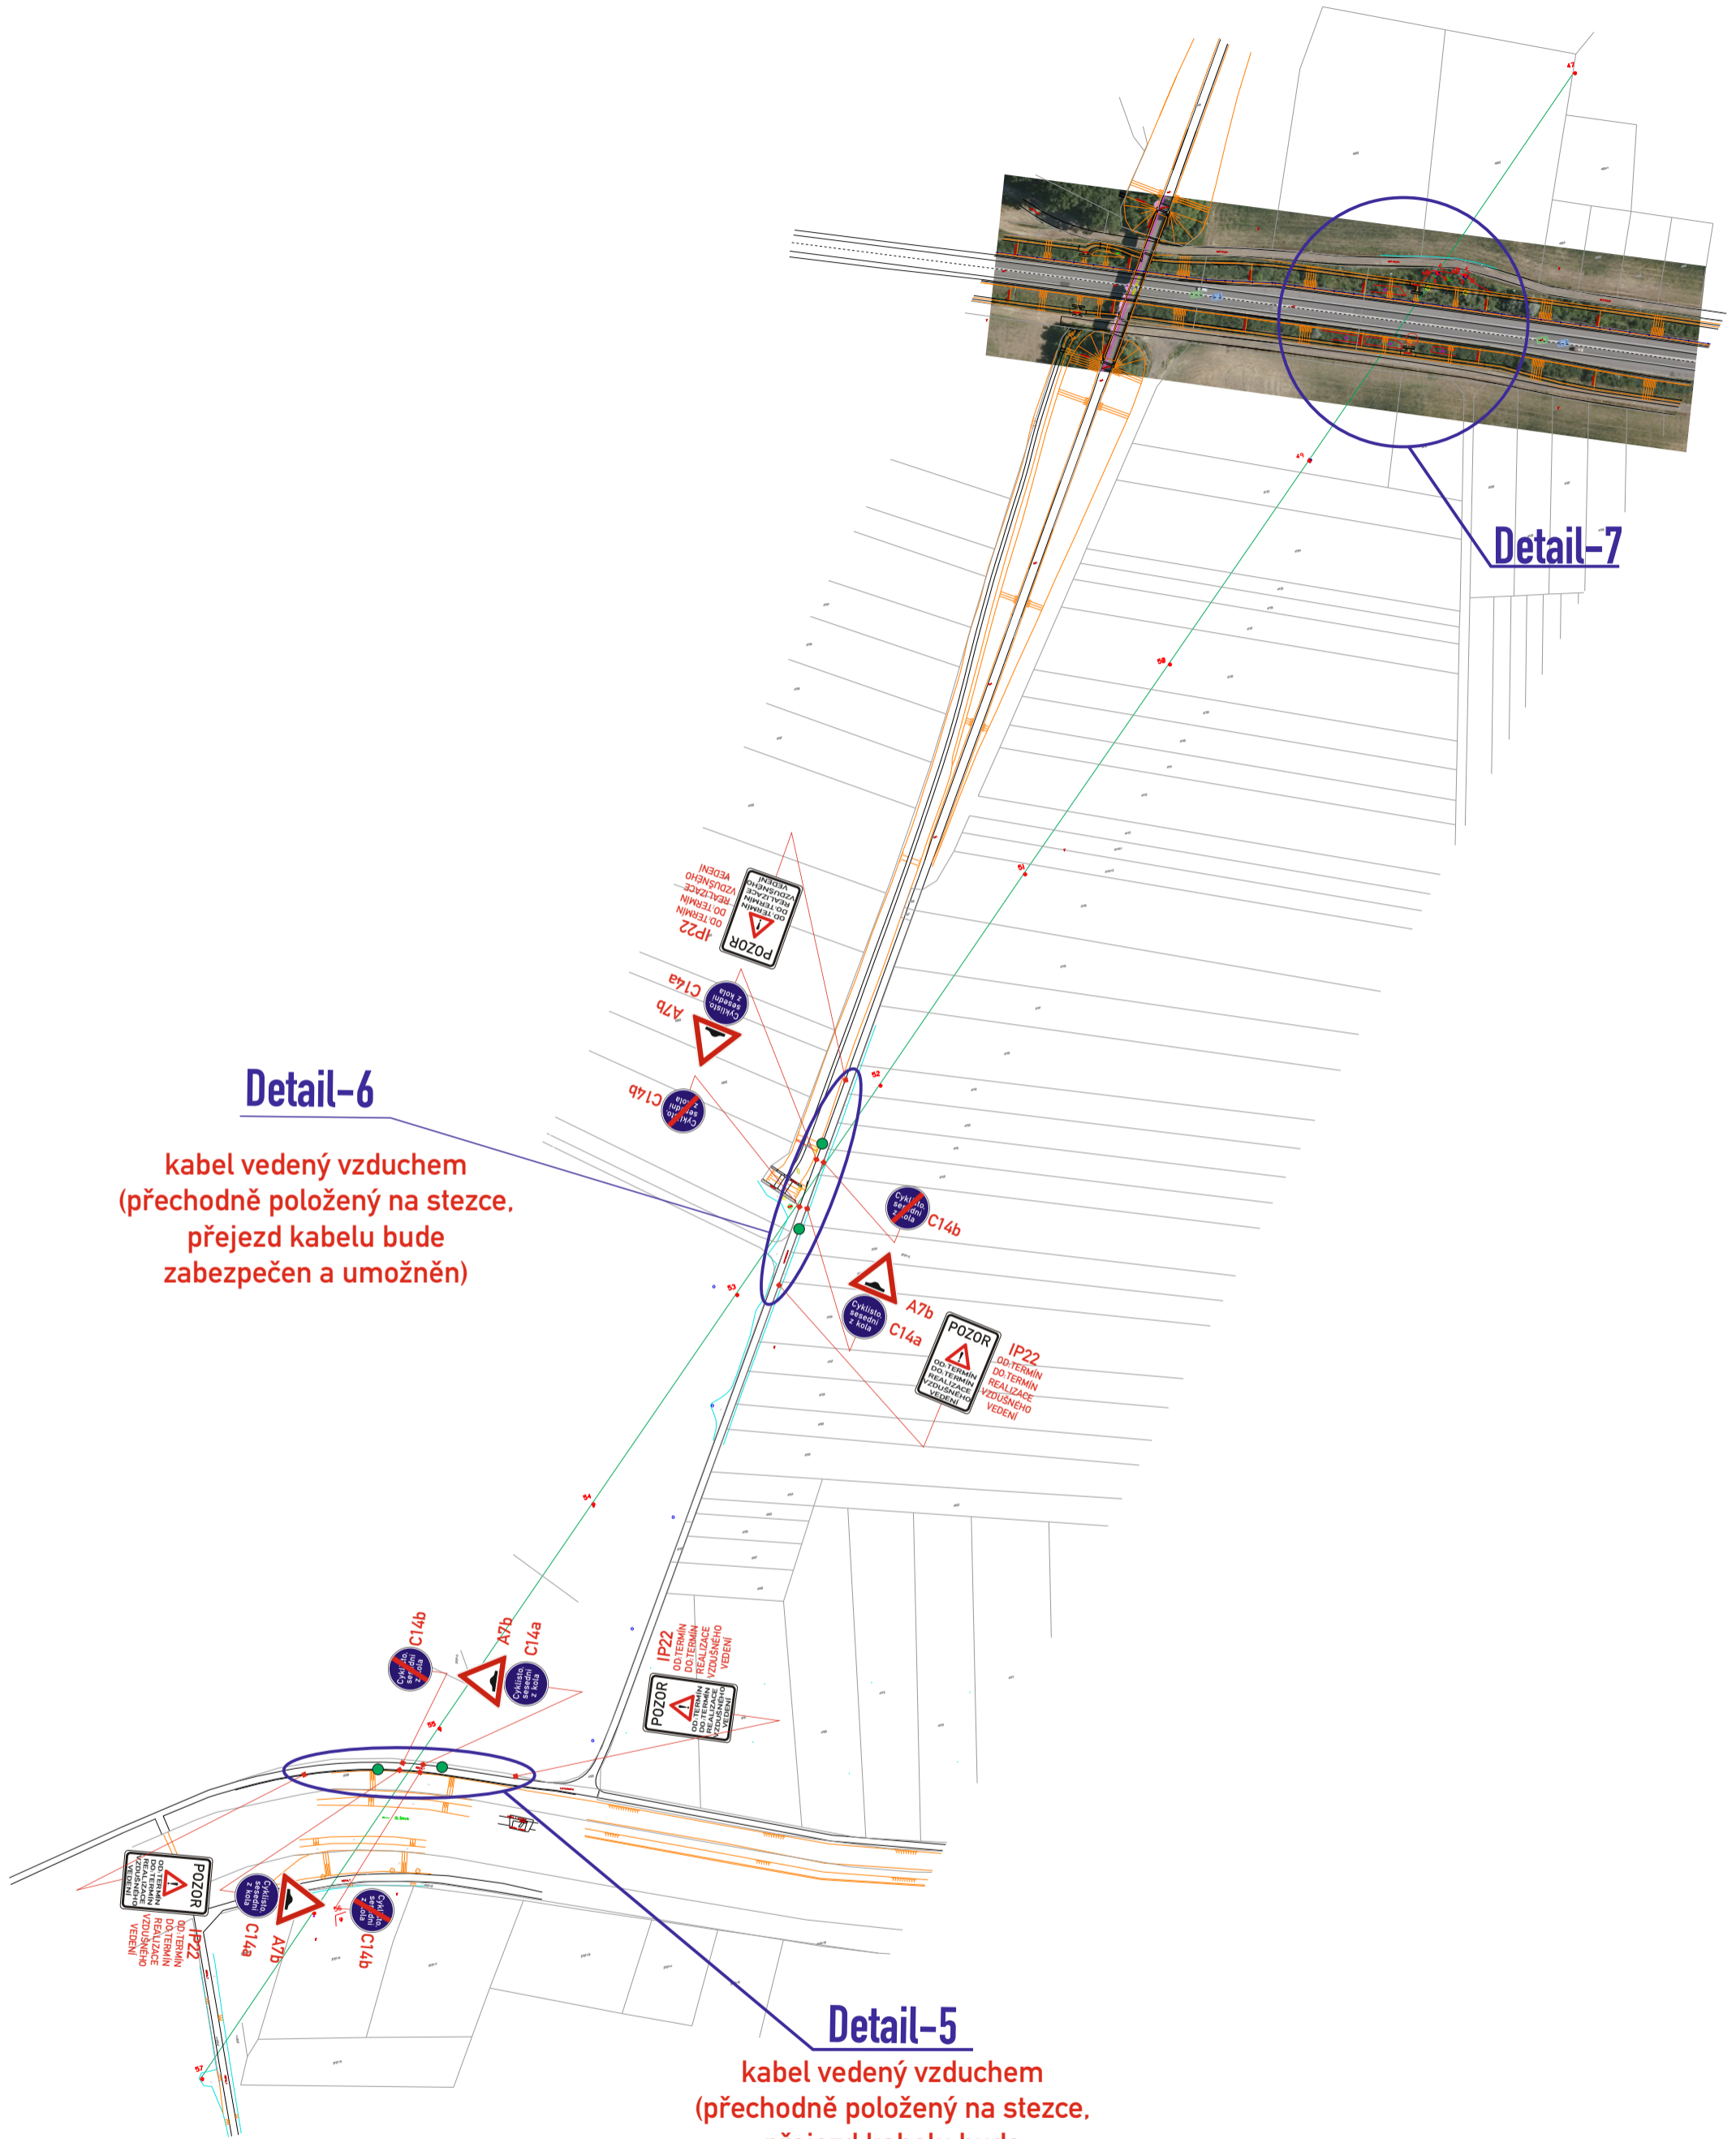

Detail-6

kabel vedený vzduchem
(přechodně položený na stezce,
přejezd kabelu bude
zabezpečen a umožněn)

Detail-5

kabel vedený vzduchem
(přechodně položený na stezce,
přejezd kabelu bude
zabezpečen a umožněn)

Detail-7


● zastavování vozidel budou provádět
oprávněné osoby v souladu s §79 z.č. 361/2000 Sb.

DETAIL 5, 6, 7


místo akce/název :	číslo objednávky / datum :
Uherské Hradiště modernizace rozvodů VN	č.o. CR/2311 20.12.2023
	číslo schématu : 3

Detail-7

kabel vedený vzduchem
zábor vozovky: 285,0m²

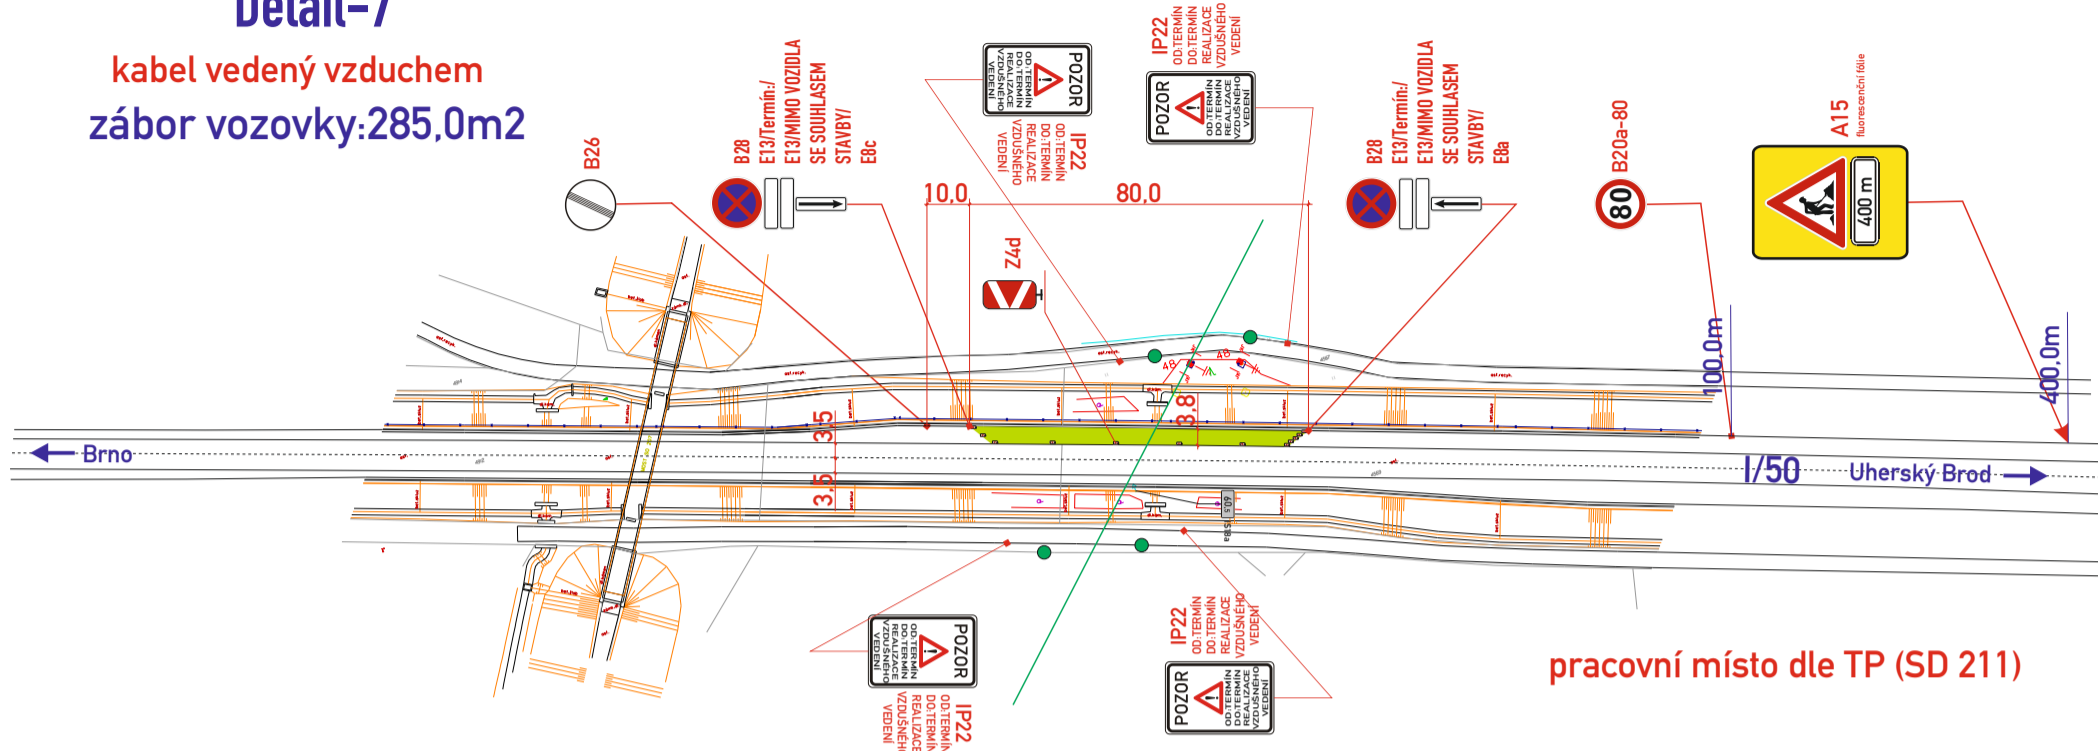

pracovní místo dle TP (SD 21)

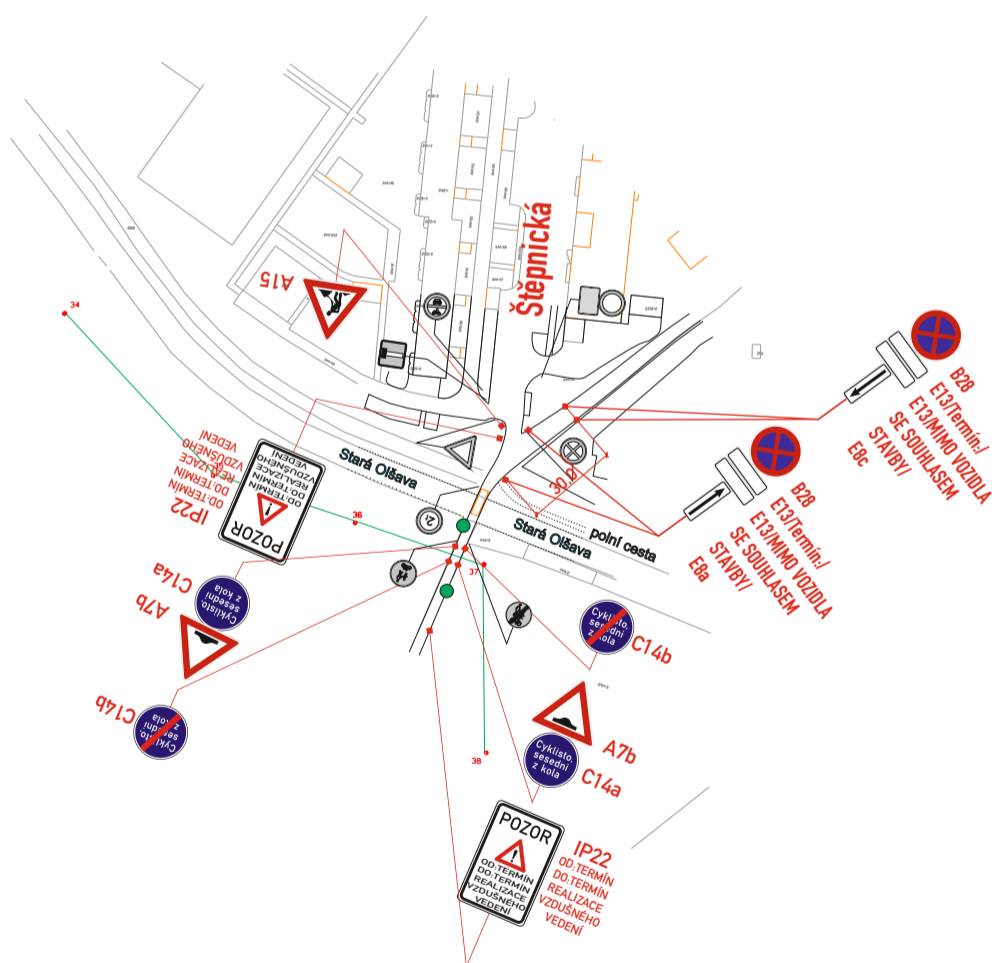

Detail-8

kabel vedený vzduchem
(přechodně položený na stezce,
přejezd kabelu bude
zabezpečen a umožněn)


● zastavování vozidel budou provádět
oprávněné osoby v souladu s §79 z.č. 361/2000 Sb.

DETAIL 7, 8

místo akce/název :	číslo objednávky / datum :
Uherské Hradiště modernizace rozvodů VN	č.o. CR/2311 20.12.2023
	číslo schématu : 4


Detail-10

kabel vedený vzduchem

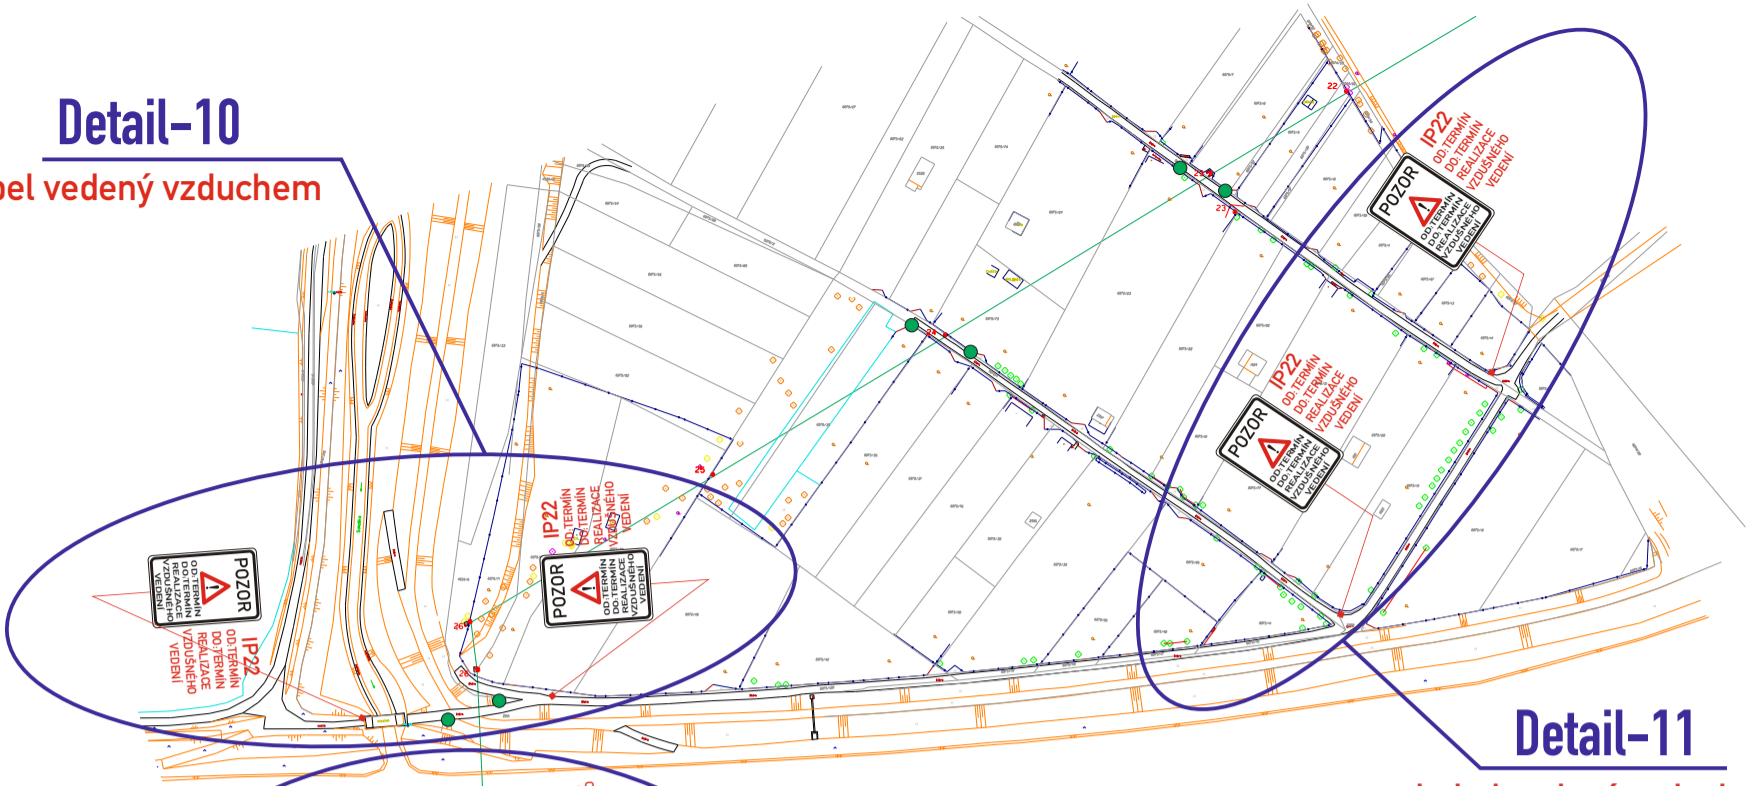

Detail-11


kabel vedený vzduchem

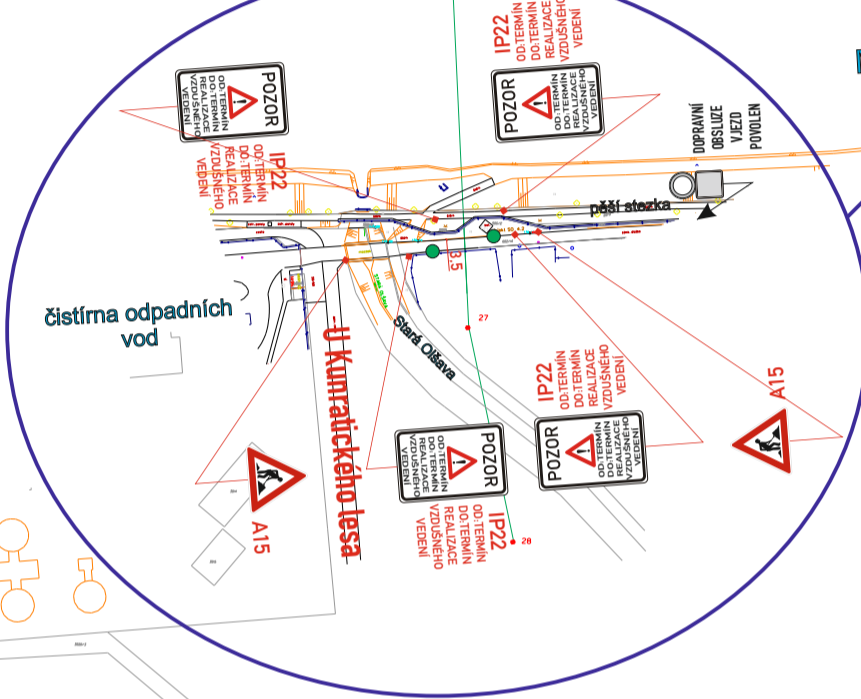

Detail-9


kabel vedený vzduchem

Morava

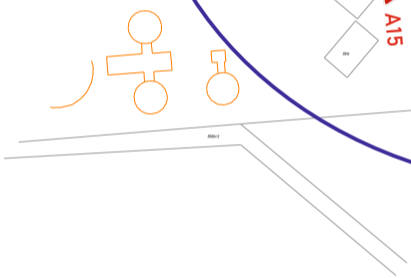

Detail-12

kabel vedený vzduchem

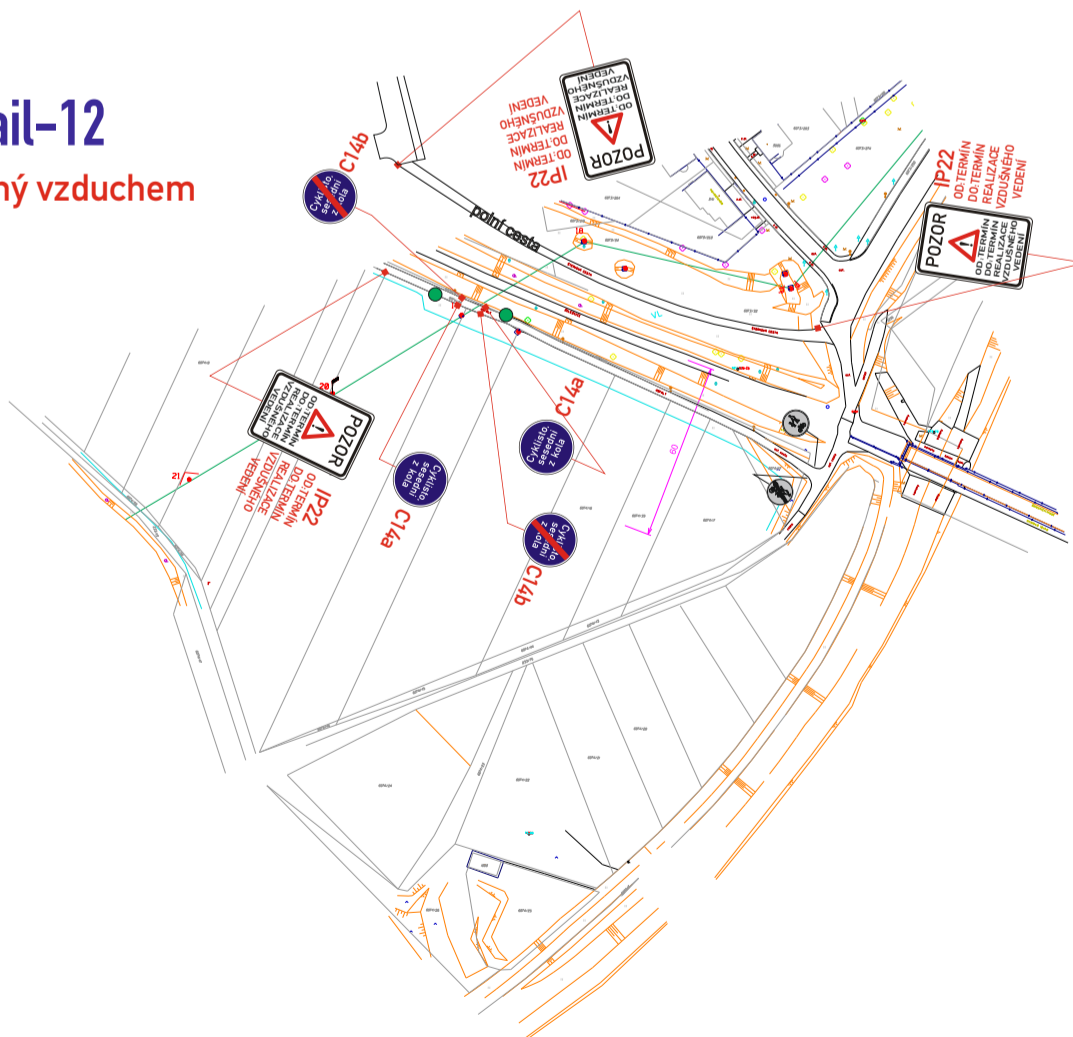


● zastavování vozidel budou provádět oprávněné osoby v souladu s §79 z.č. 361/2000 Sb.

DETAIL 9, 10, 11, 12

místo akce/název :	číslo objednávky / datum :
Uherské Hradiště modernizace rozvodů VN	č.o. CR/2311 20.12.2023
	číslo schématu : 5

Detail-13
 kabel vedený vzduchem
 zábor vozovky: 55,0m²

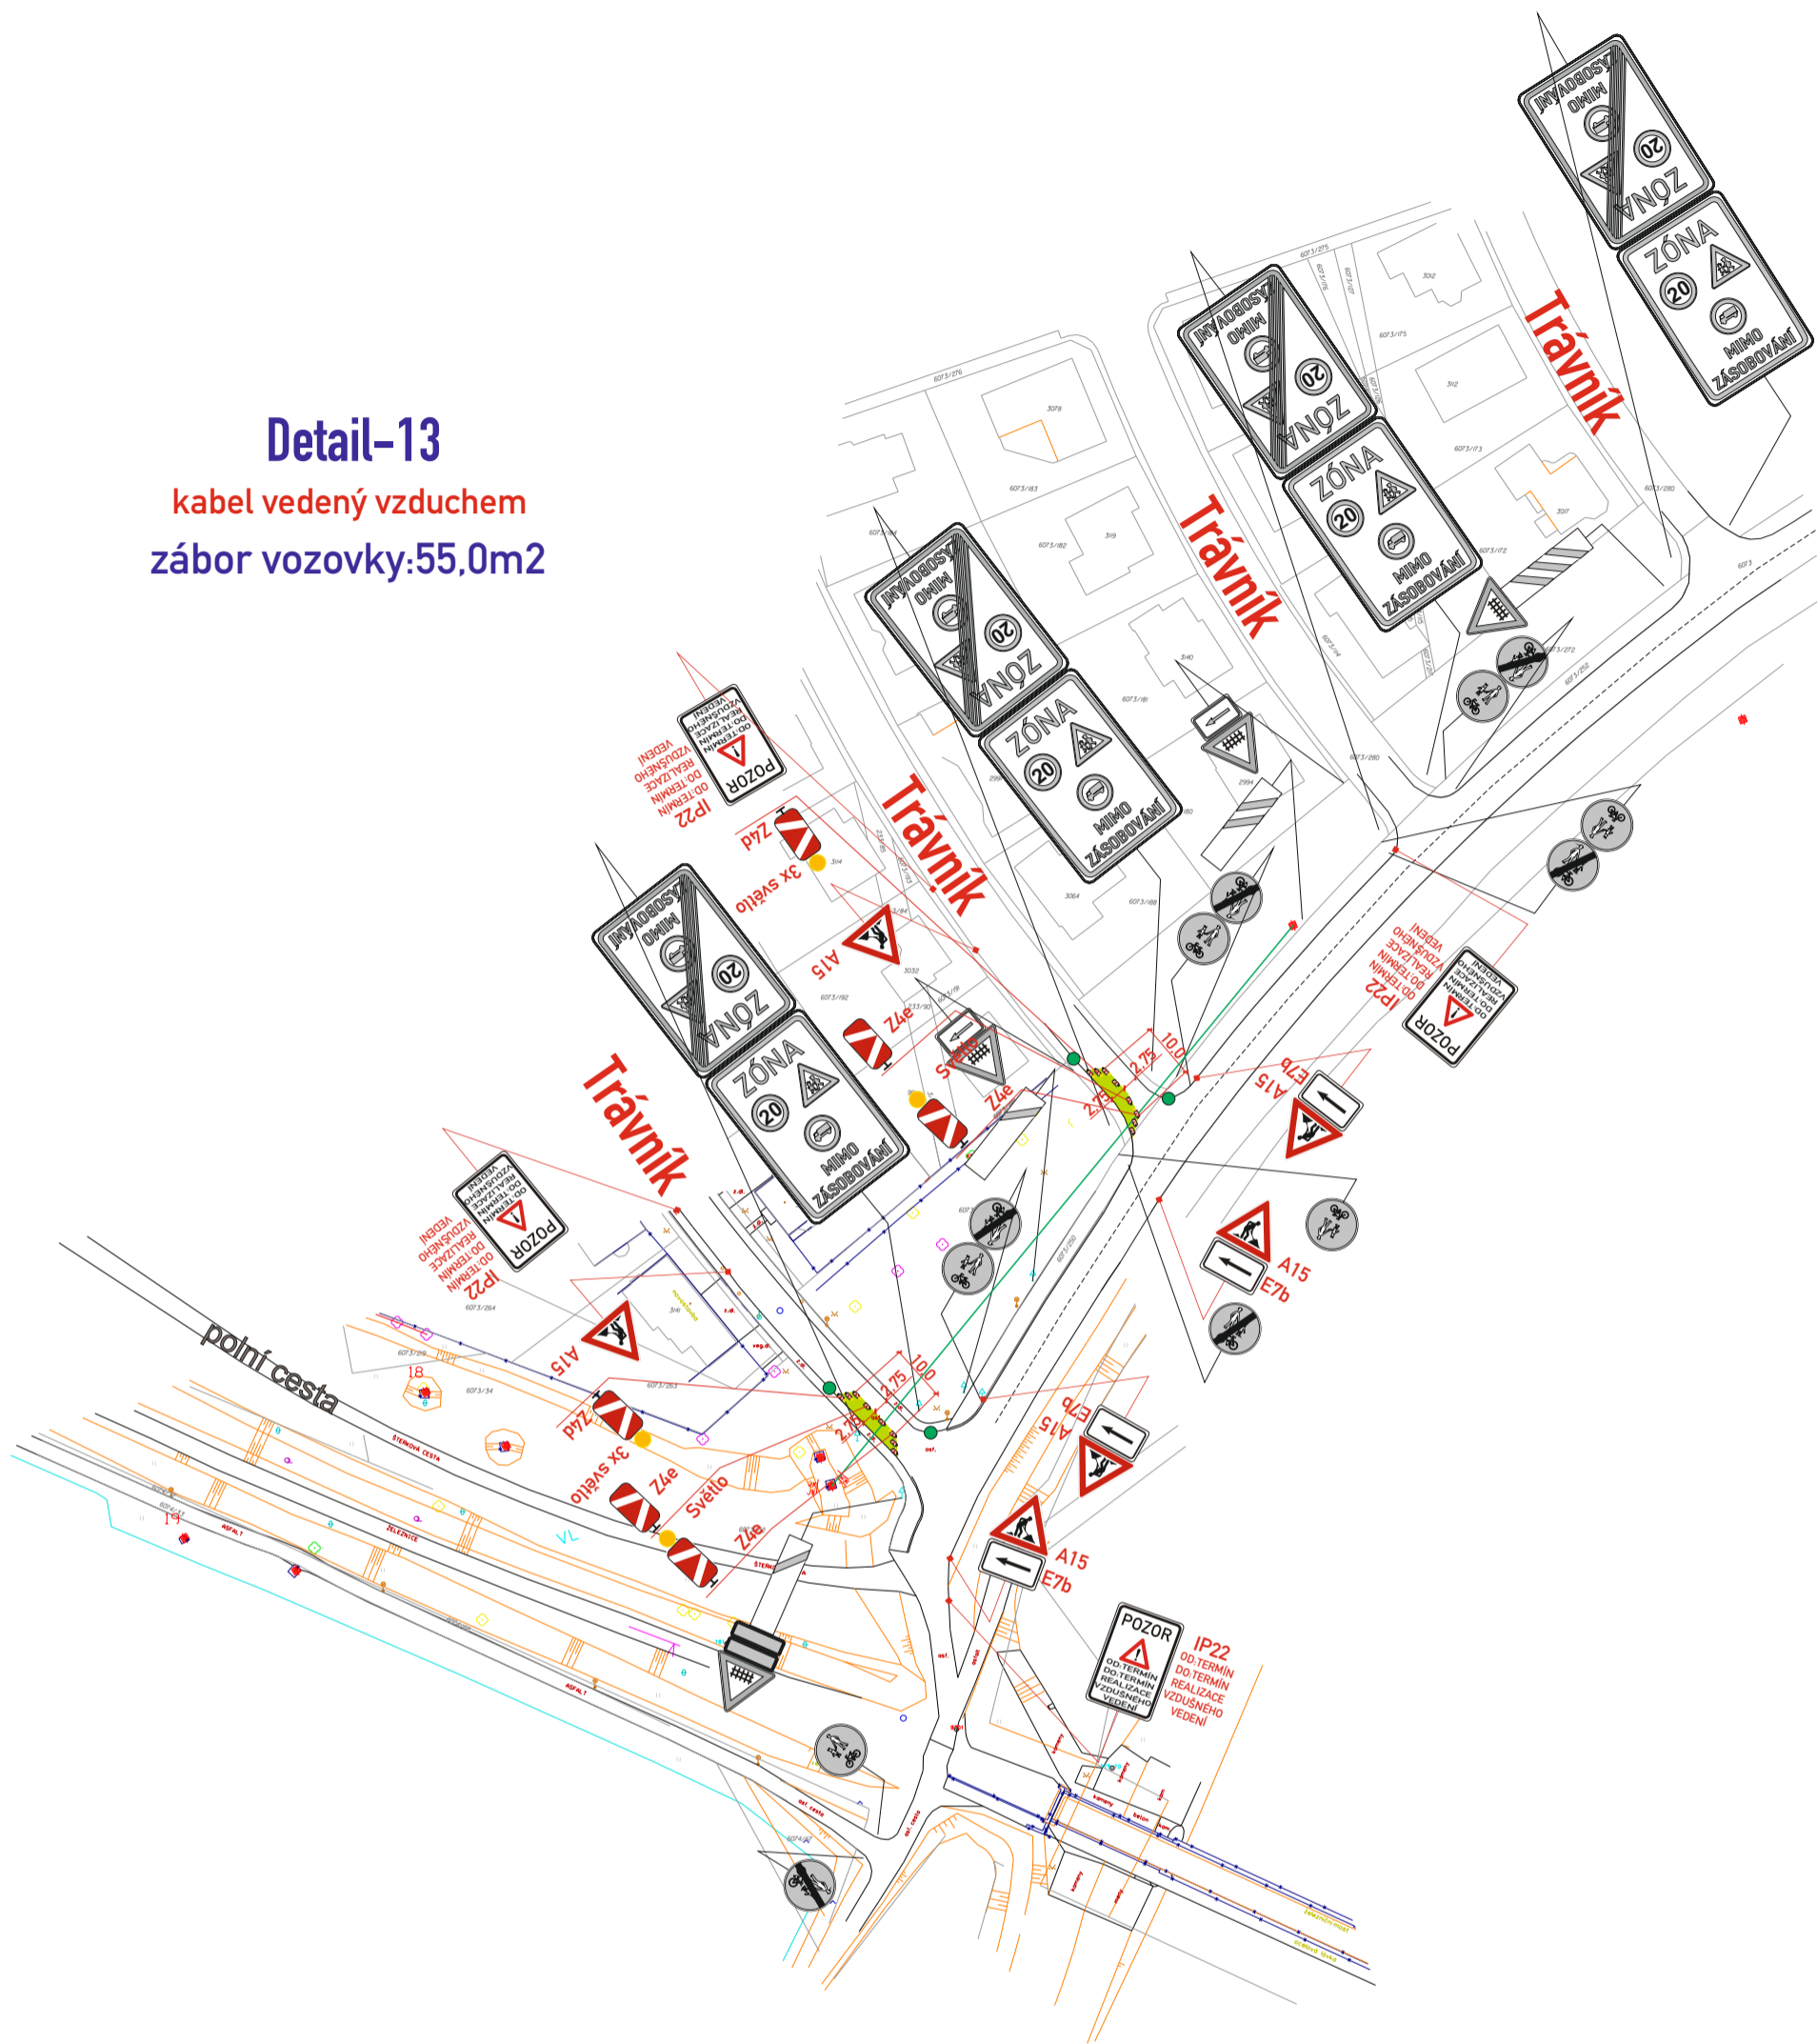


● zastavování vozidel budou provádět oprávněné osoby v souladu s §79 z.č. 361/2000 Sb.


DETAIL 13

místo akce/název :	číslo objednávky / datum :
Uherské Hradiště modernizace rozvodů VN	č.o. CR/2311 20.12.2023
	číslo schématu : 6

Detail-14
 kabel vedený vzduchem
 zábor vozovky: 33,0m²

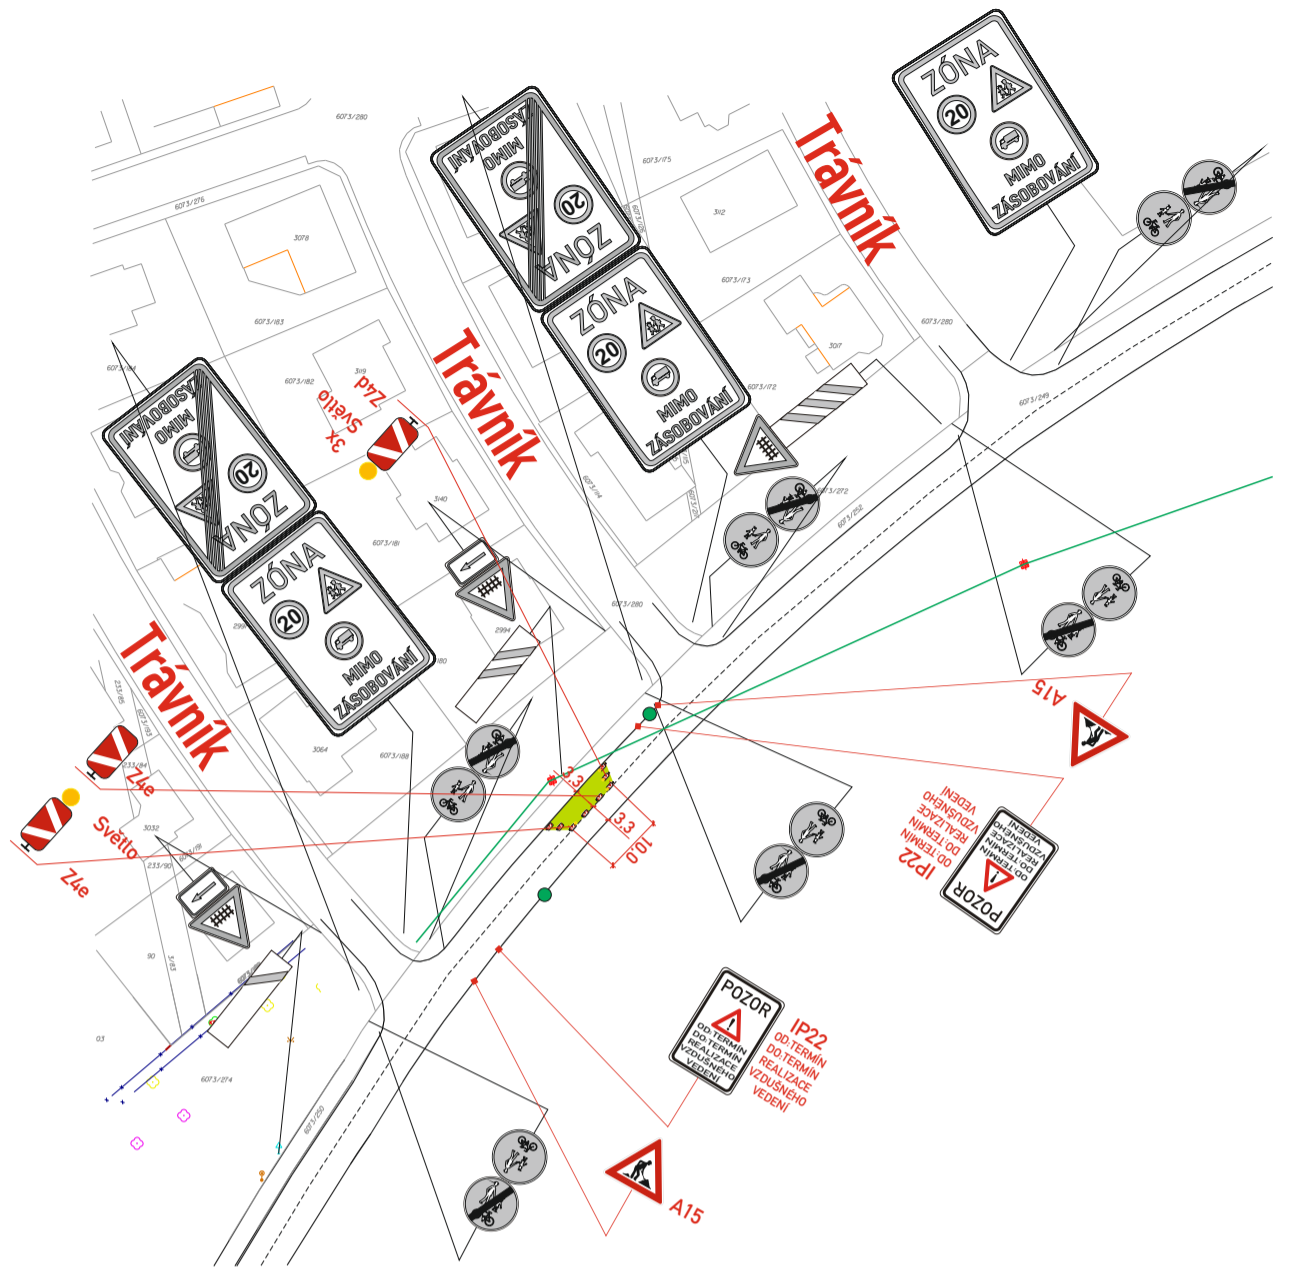

Detail-15
 kabel vedený vzduchem
 zábor vozovky: 1520,0m²

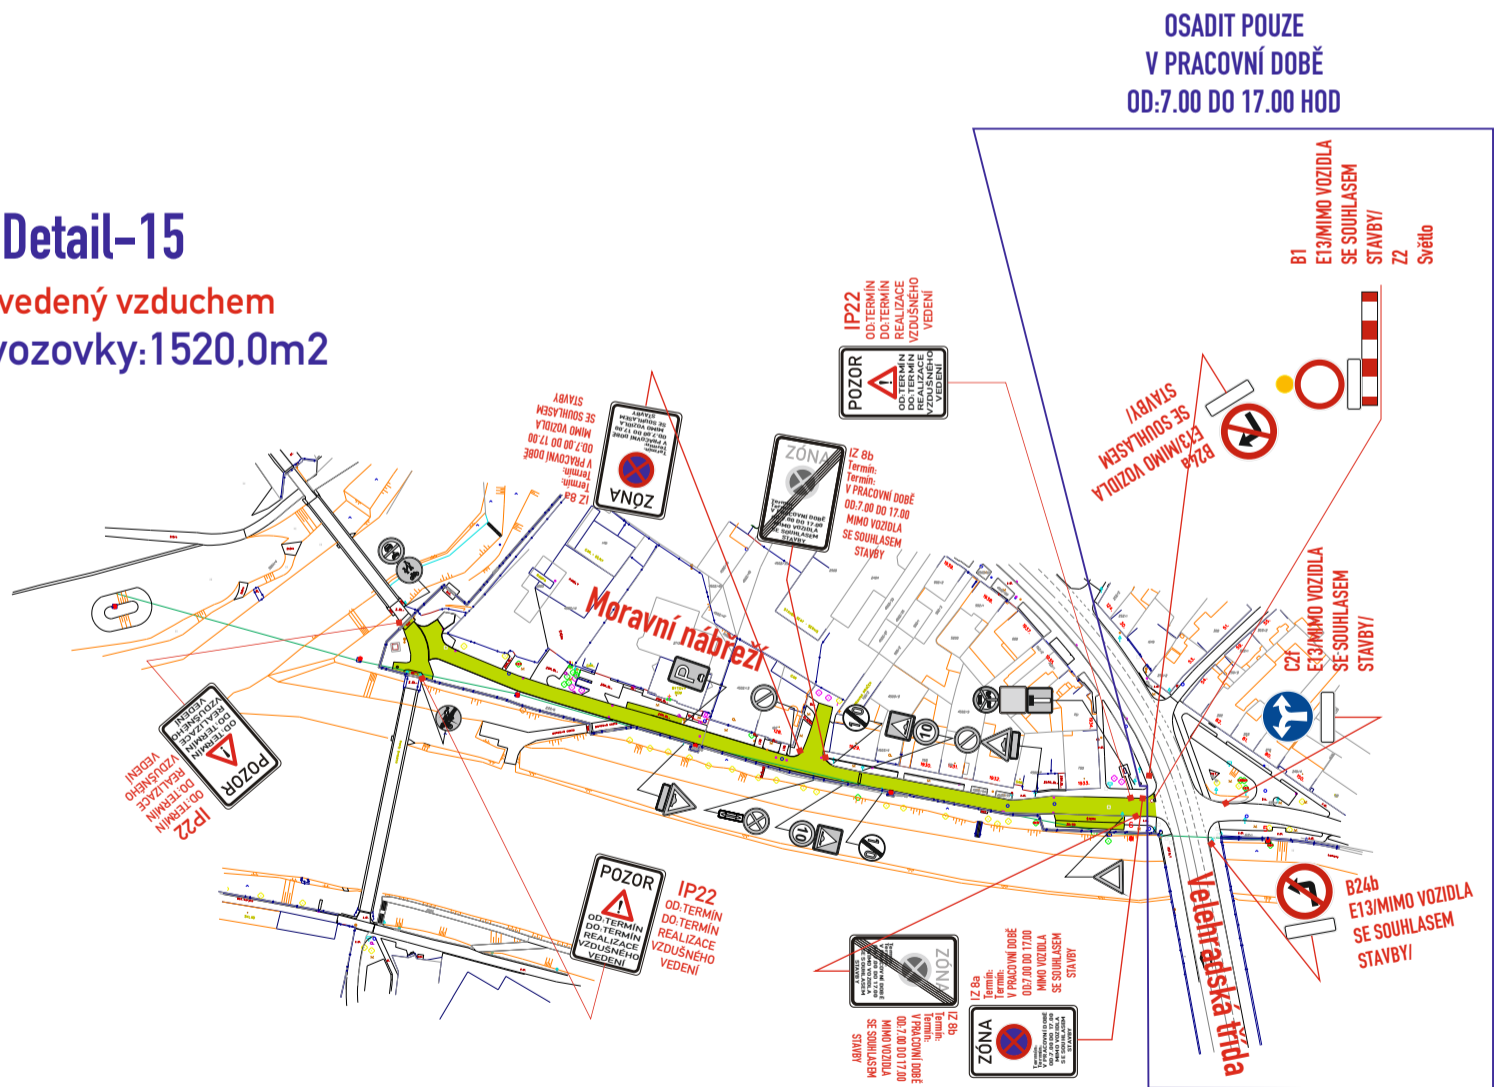


DETAIL 14, 15

● zastavování vozidel budou provádět oprávněné osoby v souladu s §79 z.č. 361/2000 Sb.

místo akce/název :	číslo objednávky / datum :
Uherské Hradiště modernizace rozvodů VN	č.o. CR/2311 20.12.2023
	číslo schématu : 7


Detail-16

kabel vedený vzduchem
zábor vozovky: 120,0m²

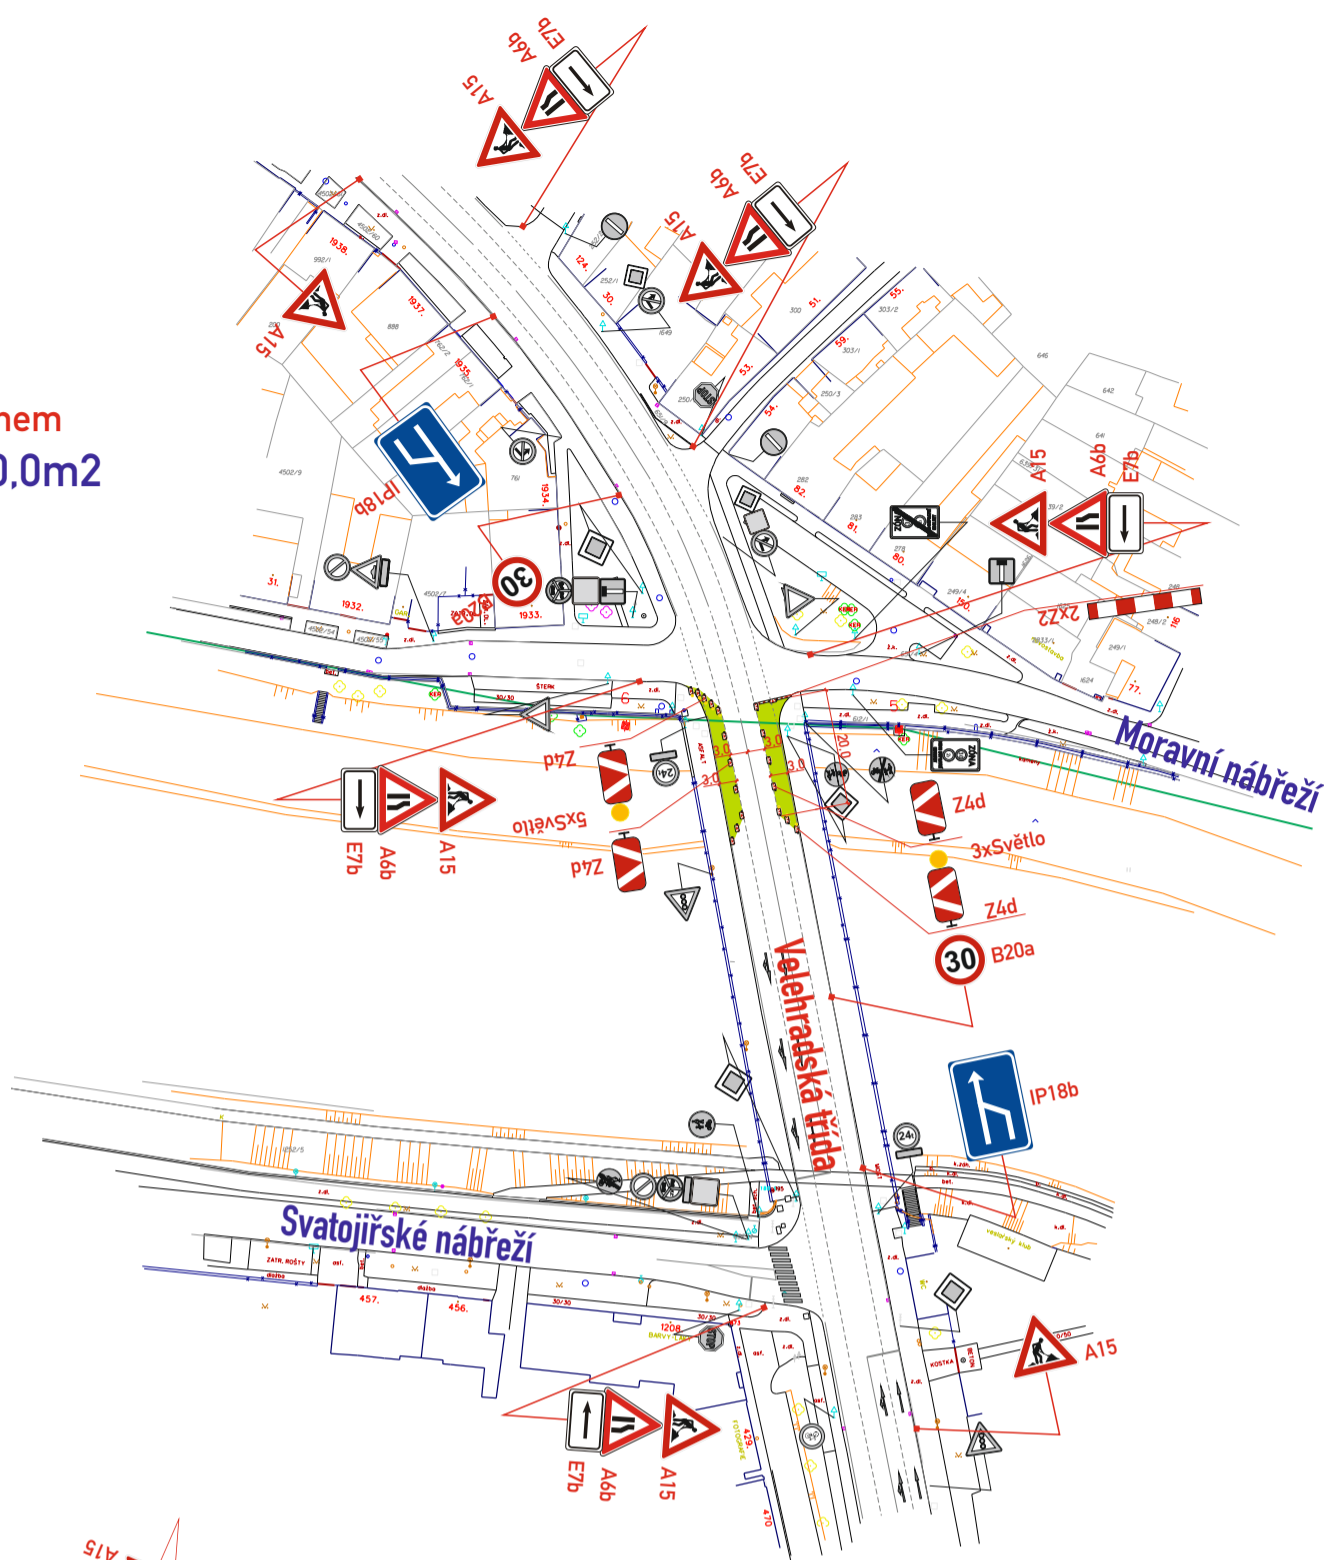


Detail-17

kabel vedený vzduchem
zábor vozovky: 154,0m²
zábor jiné plochy: 100,0m²

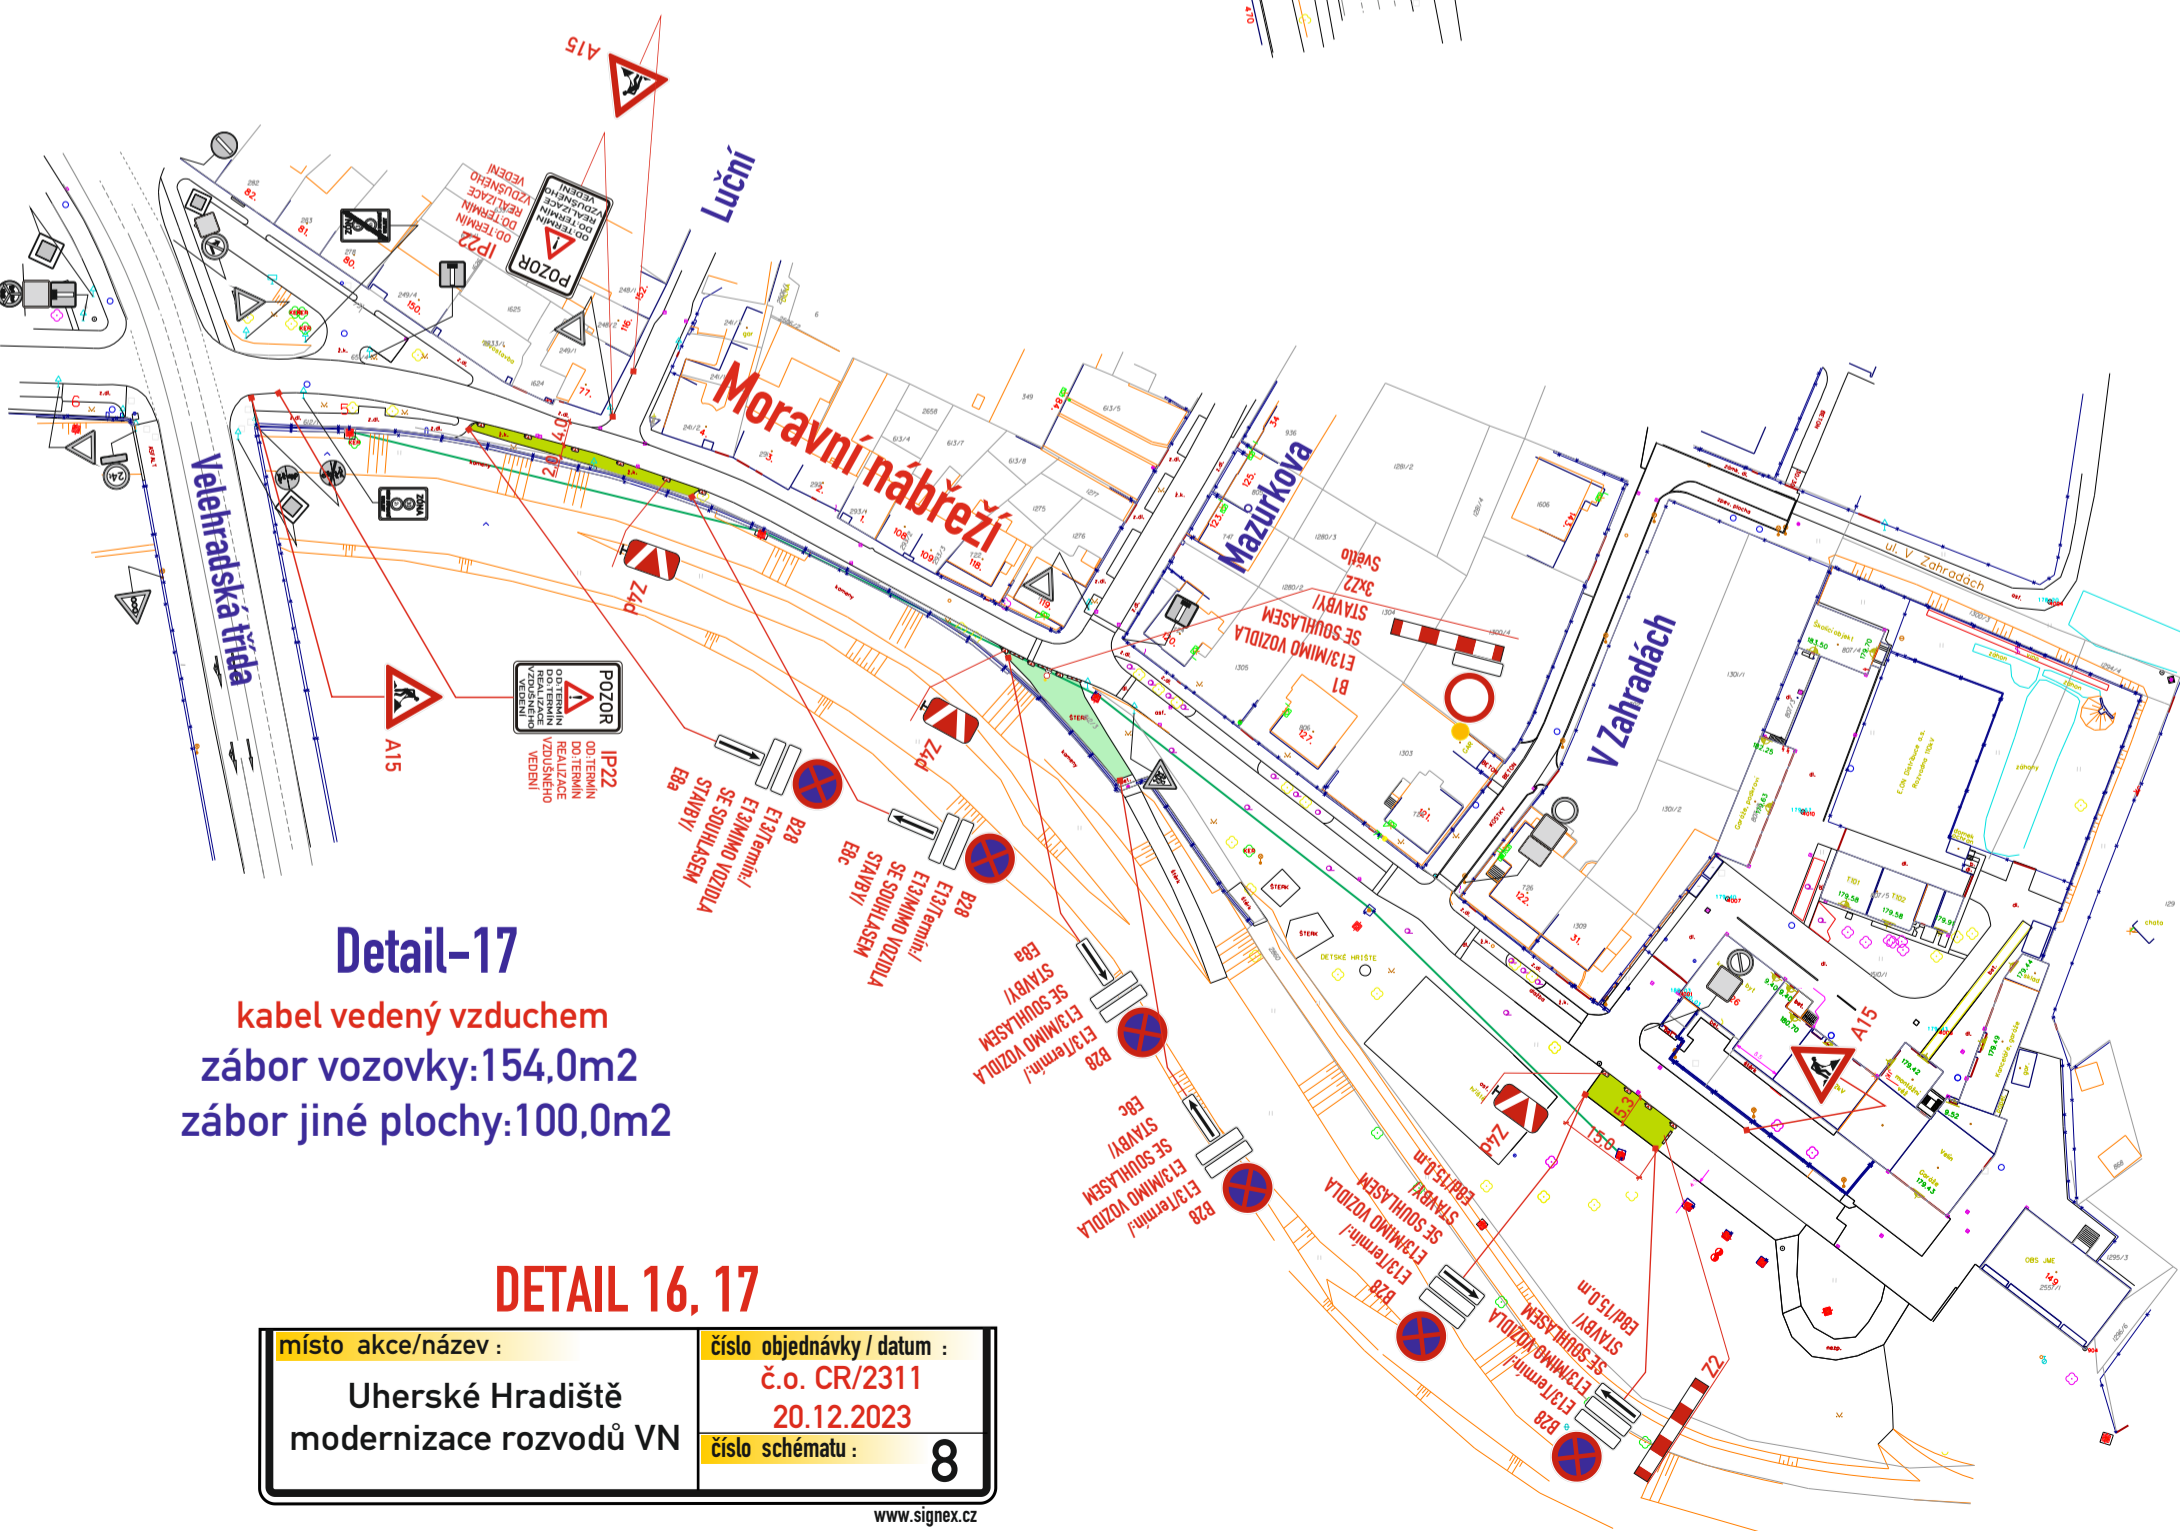

DETAIL 16, 17

místo akce/název :	číslo objednávky / datum :
Uherské Hradiště	č.o. CR/2311
modernizace rozvodů VN	20.12.2023
	číslo schématu : 8

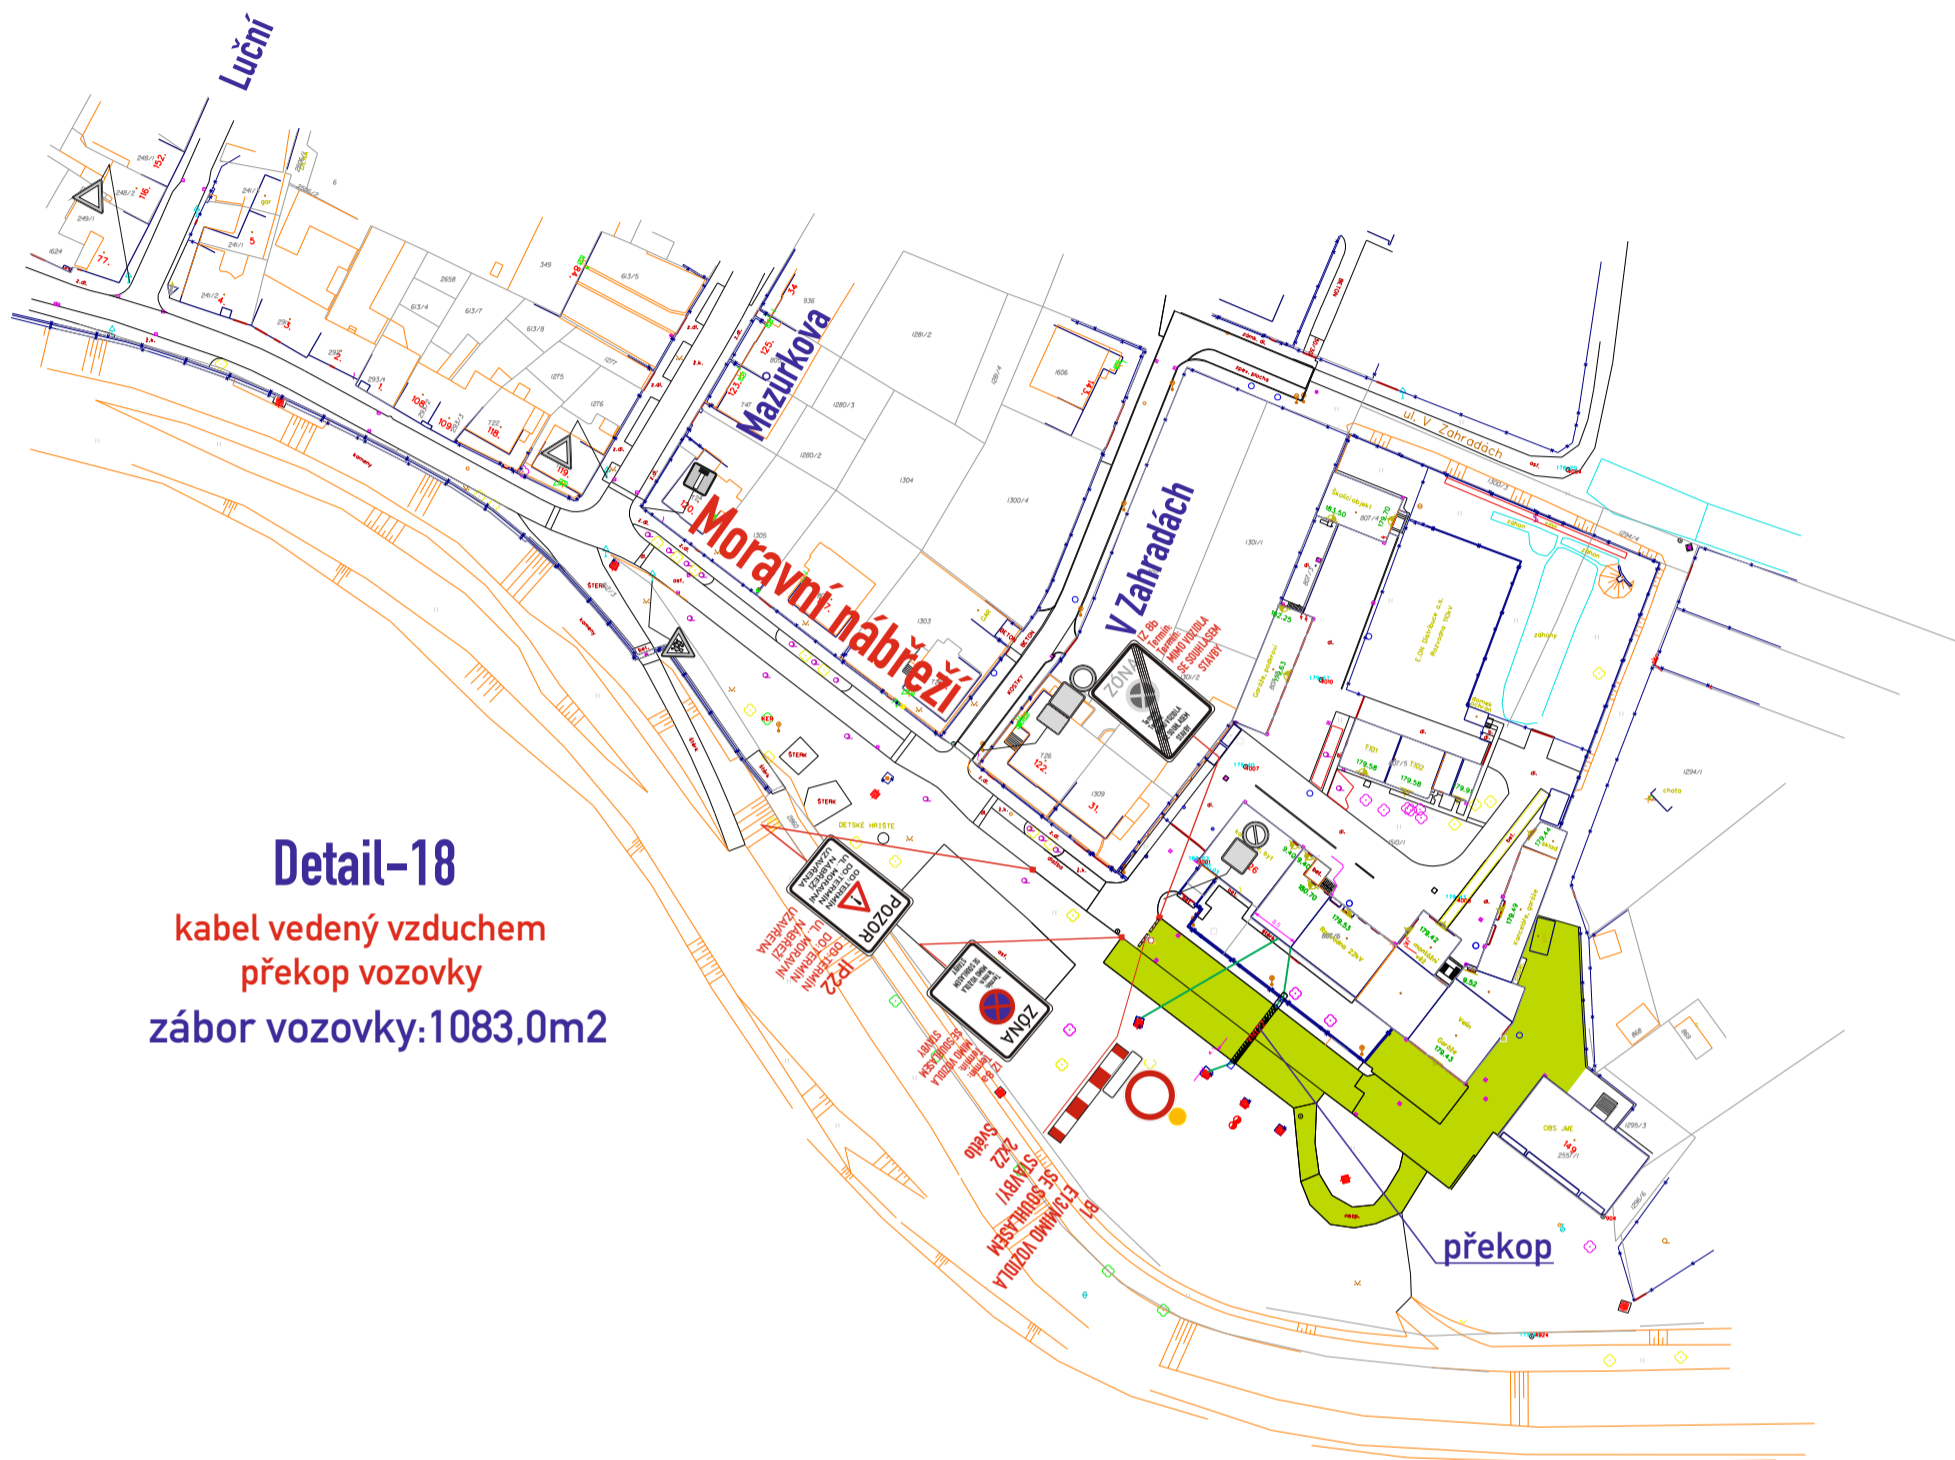

Detail-18
 kabel vedený vzduchem
 překop vozovky
 zábor vozovky: 1083,0m²

DETAIL 18

místo akce/název :	číslo objednávky / datum :
Uherské Hradiště modernizace rozvodů VN	č.o. CR/2311 20.12.2023
	číslo schématu : 9