


ULICE SALAŠSKÁ - MÍSTNÍ ÚPRAVA PROVOZU NA PK (MK III. TŘÍDY) SITUACE ŠIRŠÍCH VZTAHŮ M 1:10 000

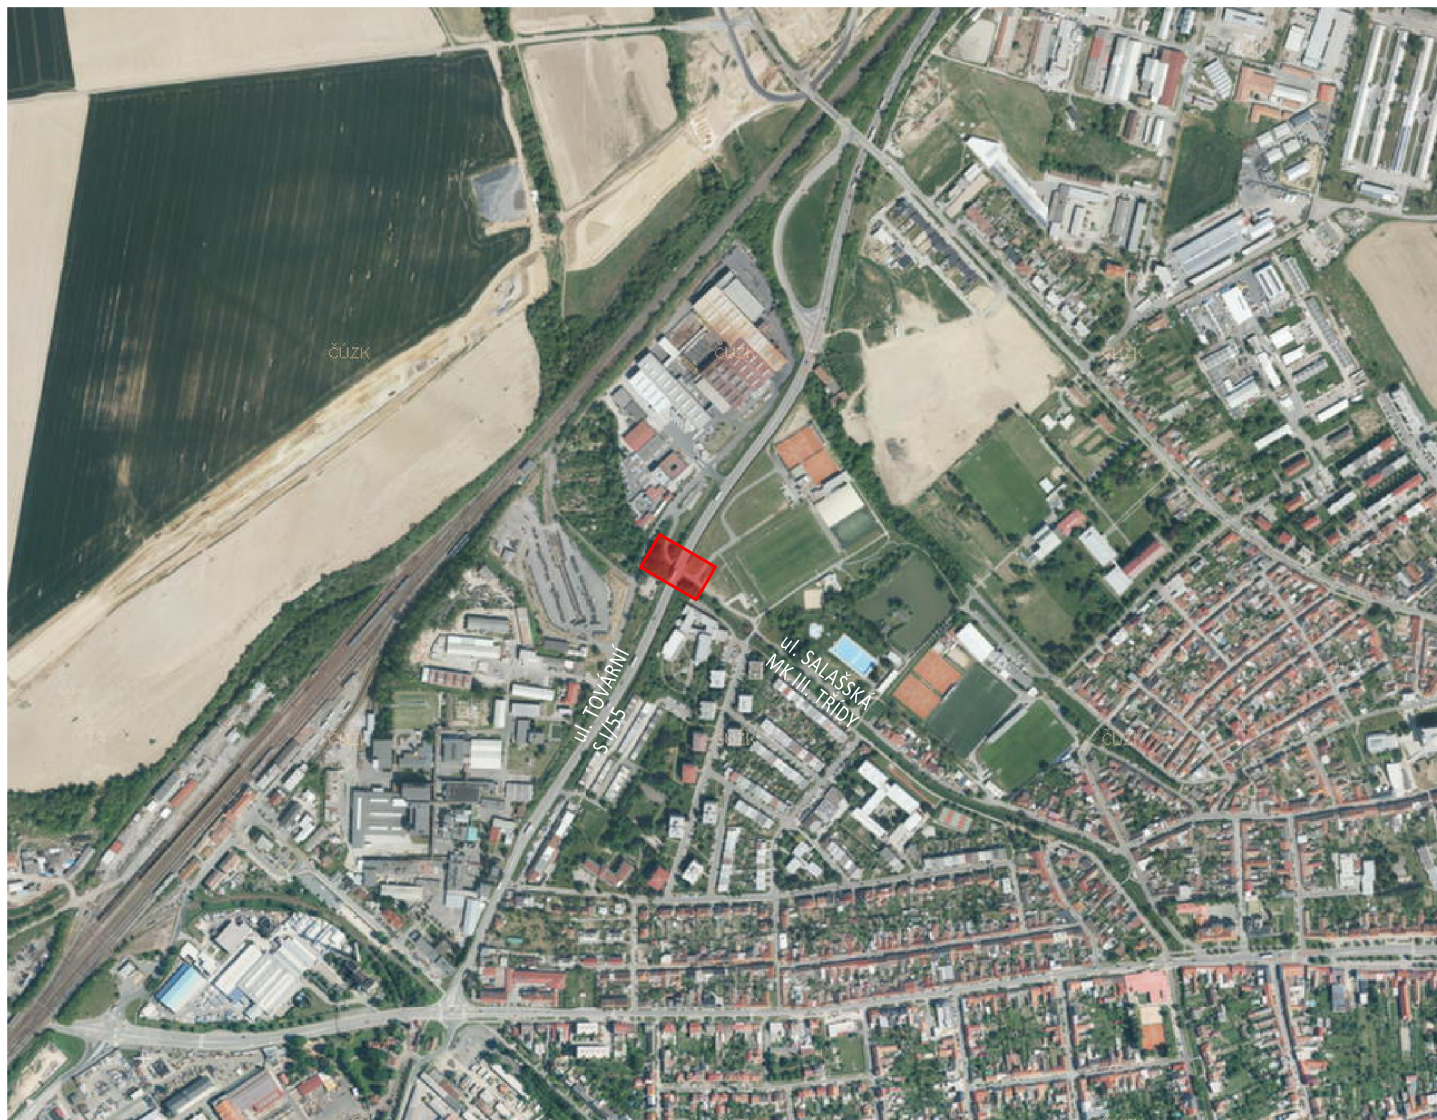

LEGENDA

 ZÁJMOVÉ ÚZEMÍ

POZNÁMKA

ZDROJ: [HTTPS://GEOPORTAL.GOV.CZ](https://geoportal.gov.cz)



SOUŘ. SYSTÉM: S-JTSK
VÝŠKOVÝ SYSTÉM: B.p.v.

VYPRACOVAL	KONTROLOVAL	ING. TOMÁŠ HORÁK projektant dopravních staveb Jolubí 439, 687 05 Jolubí tel. +420 731 677 005 e-mail: tomas9horak@seznam.cz	
ING. TOMÁŠ HORÁK	-		
<i>Horák</i>	-		
INVESTOR: MĚSTO STARÉ MĚSTO, NÁMĚSTÍ HRDINŮ 100, 686 03 STARÉ MĚSTO		DATUM	ÚNOR 2024
NÁZEV AKCE: ULICE SALAŠSKÁ - MÍSTNÍ ÚPRAVA PROVOZU NA PK		FORMÁT	1x1 A4
		STUPEŇ	STANOVENÍ DZ
		MĚŘÍTKO	1:10 000
		Č.ARCHIVNÍ	2411
NÁZEV VÝKRESU: SITUACE ŠIRŠÍCH VZTAHŮ		ČÍSLO PARÉ	ČÍSLO VÝKRESU 02