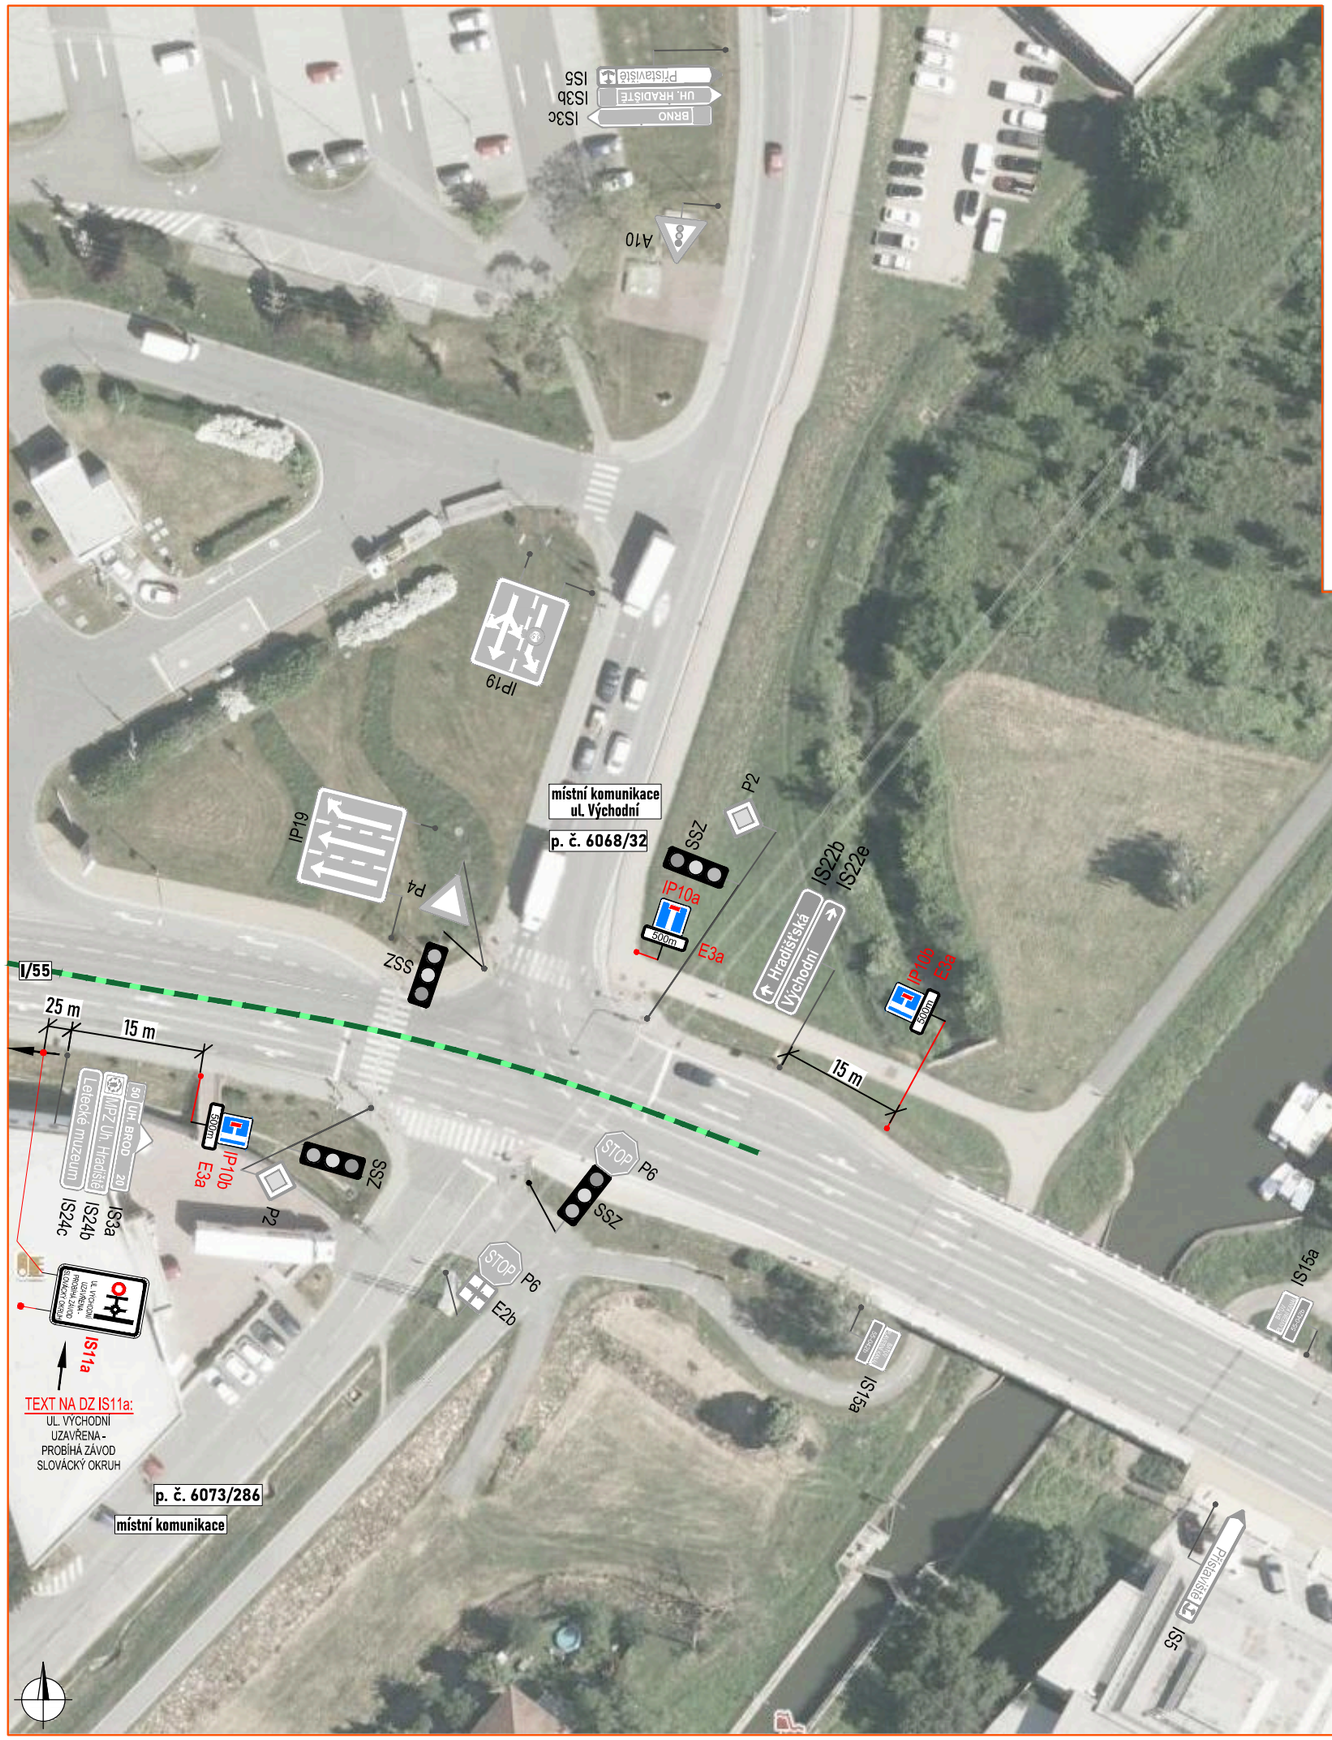

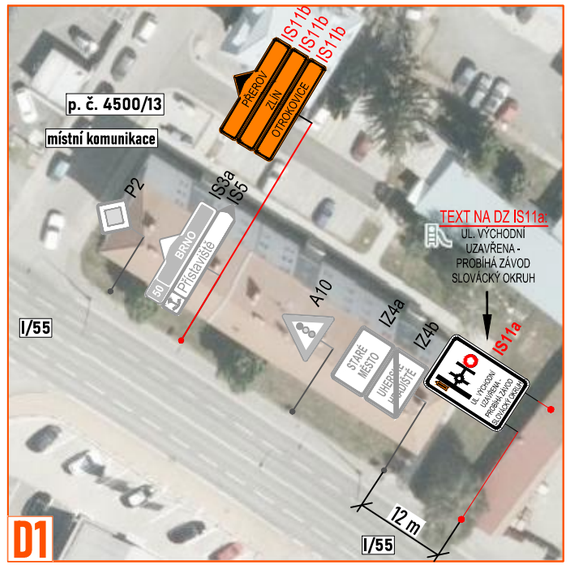

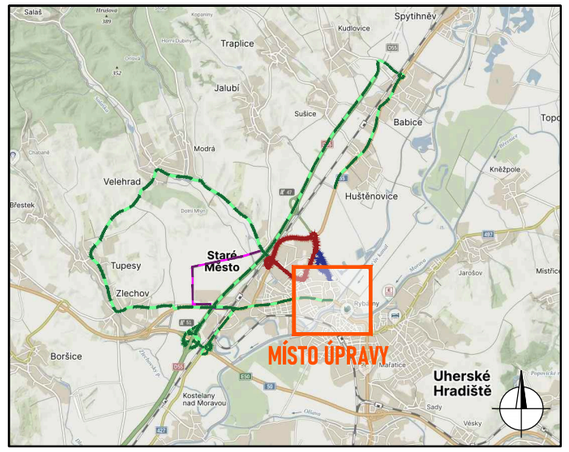

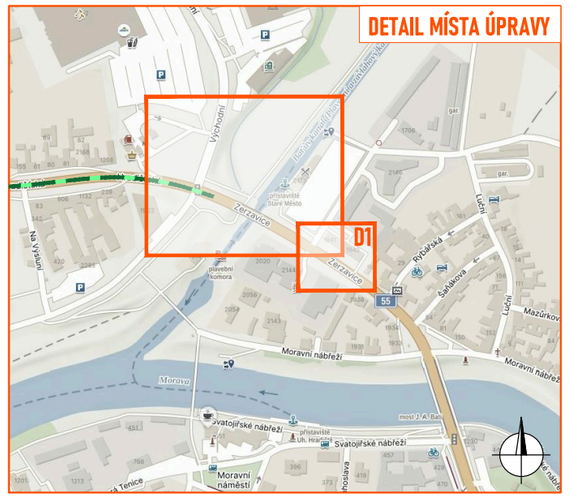

LEGENDA:

- objízdná trasa
- trasa závodu
- objízdná trasa BUS
- servisní zóna
- P2 - navržené přechodné svislé dopravní značení
- P2 - stávající svislé dopravní značení
- P2 - zneplatněné stávající svislé dopravní značení

Souhlasíme s přechodnou úpravou provozu, uzavírkou a zvláštním užíváním pozemní komunikace, a navrženými objízdnými trasami.
V souladu s ustanovením § 36 odst. 3 zák. č. 500/2004 Sb. Správního řádu se vzdáváme práva vyjádřit se k podkladům rozhodnutí.

Dopravní značení, které bude v rozporu s přechodným dopravním značením, bude dočasně zneplatněno.

ZDROJ MAPOVÝCH PODKLADŮ	Mapy.cz; © Seznam.cz, a.s.	MAPY.CZ

VYPRACOVAL	ŠMÍDOVÁ	
UPRAVIL		
KONTROLOVAL	JANATA	
INVESTOR	Motoklub Staré Město z.s.	
ZHOTOVITEL		

NÁZEV STAVBY
MOTOCYKLOVÉ ZÁVODY SLOVÁCKÝ OKRUH 2025

DOPRAVNĚ INŽENÝRSKÁ OPATŘENÍ
DETAIL 1 - STARÉ MĚSTO, UL. VÝCHODNÍ

NVB LINE
NVB LINE s.r.o.
Cukrovar 716
768 21 Kvasice
www.nvbline.cz
smidova@nvbline.cz
tel.: 770 163 047

FORMÁT	A3
DATUM	11. 2. 2025
Č. ZAKÁZKY	ZK-24-1797