



**SOUHLAS S PLATNOSTÍ DOKUMENTACE:**

POLICIE ČESKÉ REPUBLIKY - DOPRAVNÍ INSPEKTORÁT

MĚSTO STARÉ MĚSTO U UHERSKÉHO HRADIŠTĚ

ŘSD



PROJEKČNÍ ČINNOST TRVALÉ A PŘECHODNÉ DOPRAVNÍ ZNAČENÍ PRODEJ DOPRAVNÍHO ZNAČENÍ A ZAŘÍZENÍ

info@dosig.cz



www.dosig.cz

VEDOUCÍ PROJEKTANT	ING. FILIP HRUBÝ		DOSIG s.r.o. Bratislavská 929/67, 69145 Podivín IČ: 14001055 DIČ: CZ14001055
ZODPOVĚDNÝ PROJEKTANT	ING. KATEŘINA BORECKÁ		
VYPRACOVALA	LUCIE VESELÁ		Lucie Veselá Projektantka 774 045 121 vesela@dosig.cz
KRAJ: ZLÍNSKÝ	OKRES: UHERSKÉ HRADIŠTĚ		

**NÁZEV:**

**Staré Město, ul. Rastislavova  
- uzavírka komunikace**

ZÁKAZNÍK



FORMÁT

3x A4

ÚČEL

RDS

**TERMÍN:**

**po projednání - 31.12.2027**

ČÍSLO ZAKÁZKY

02260109

**OBSAH SCHÉMATU:**

**SITUACE PŘECHODNÉHO DOPRAVNÍHO ZNAČENÍ**

ČÍSLO LISTU

**1/3**

# LEGENDA:

\*trvalé dopravní značení v rozporu s přechodným dopravním značením, bude dočasně neplatněno



- STÁVAJÍCÍ SVISLÉ A VODOROVNÉ TRVALÉ DOPRAVNÍ ZNAČENÍ




A15

- PŘECHODNÉ SVISLÉ DOPRAVNÍ ZNAČENÍ  
- BUDE OSAZENO DLE TP 65 A 66  
- STANOVÍ ORP UHERSKÉ HRADIŠTĚ




A15

- PŘECHODNÉ SVISLÉ DOPRAVNÍ ZNAČENÍ  
- BUDE OSAZENO DLE TP 65 A 66  
- STANOVENÍ KÚ JMK

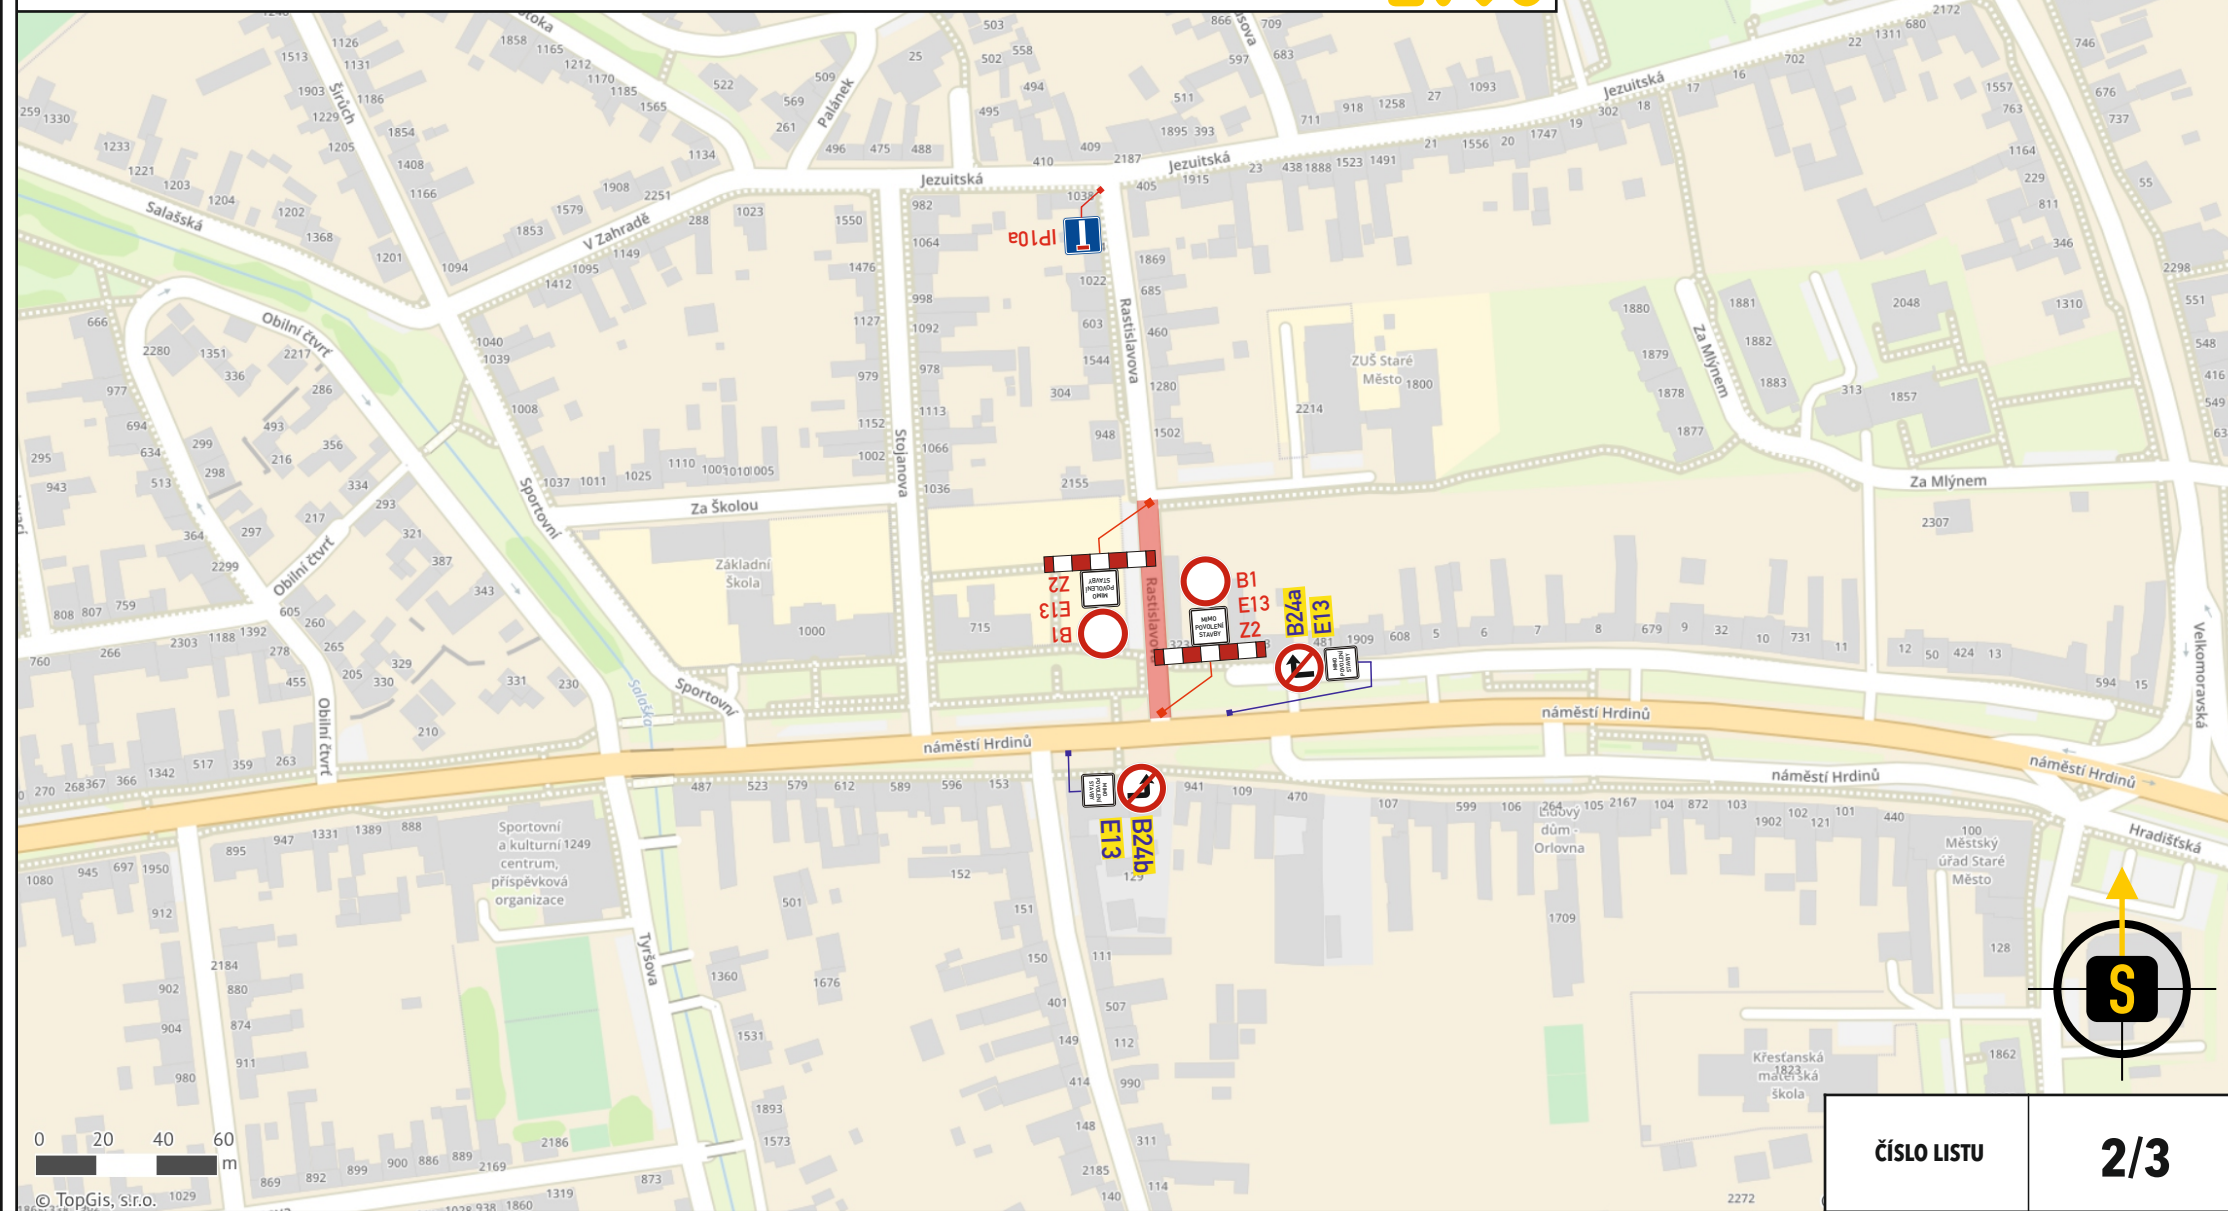

**LEGENDA:** \*trvalé dopravní značení v rozporu s přechodným dopravním značením, bude dočasně neplatněno

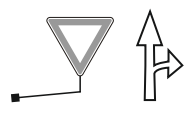

- STÁVAJÍCÍ SVISLÉ A VODOROVNÉ TRVALÉ DOPRAVNÍ ZNAČENÍ



A15 - PŘECHODNÉ SVISLÉ DOPRAVNÍ ZNAČENÍ  
- BUDE OSAZENO DLE TP 65 A 66  
- STANOVÍ ORP UHERSKÉ HRADIŠTĚ



A15 - PŘECHODNÉ SVISLÉ DOPRAVNÍ ZNAČENÍ  
- BUDE OSAZENO DLE TP 65 A 66  
- STANOVENÍ KÚ JMK




**PŘEJDĚTE  
NA  
PROTĚŽŠÍ  
CHODNÍK**




XX.XX  
2026

**B28 osadit 7 dní předem**

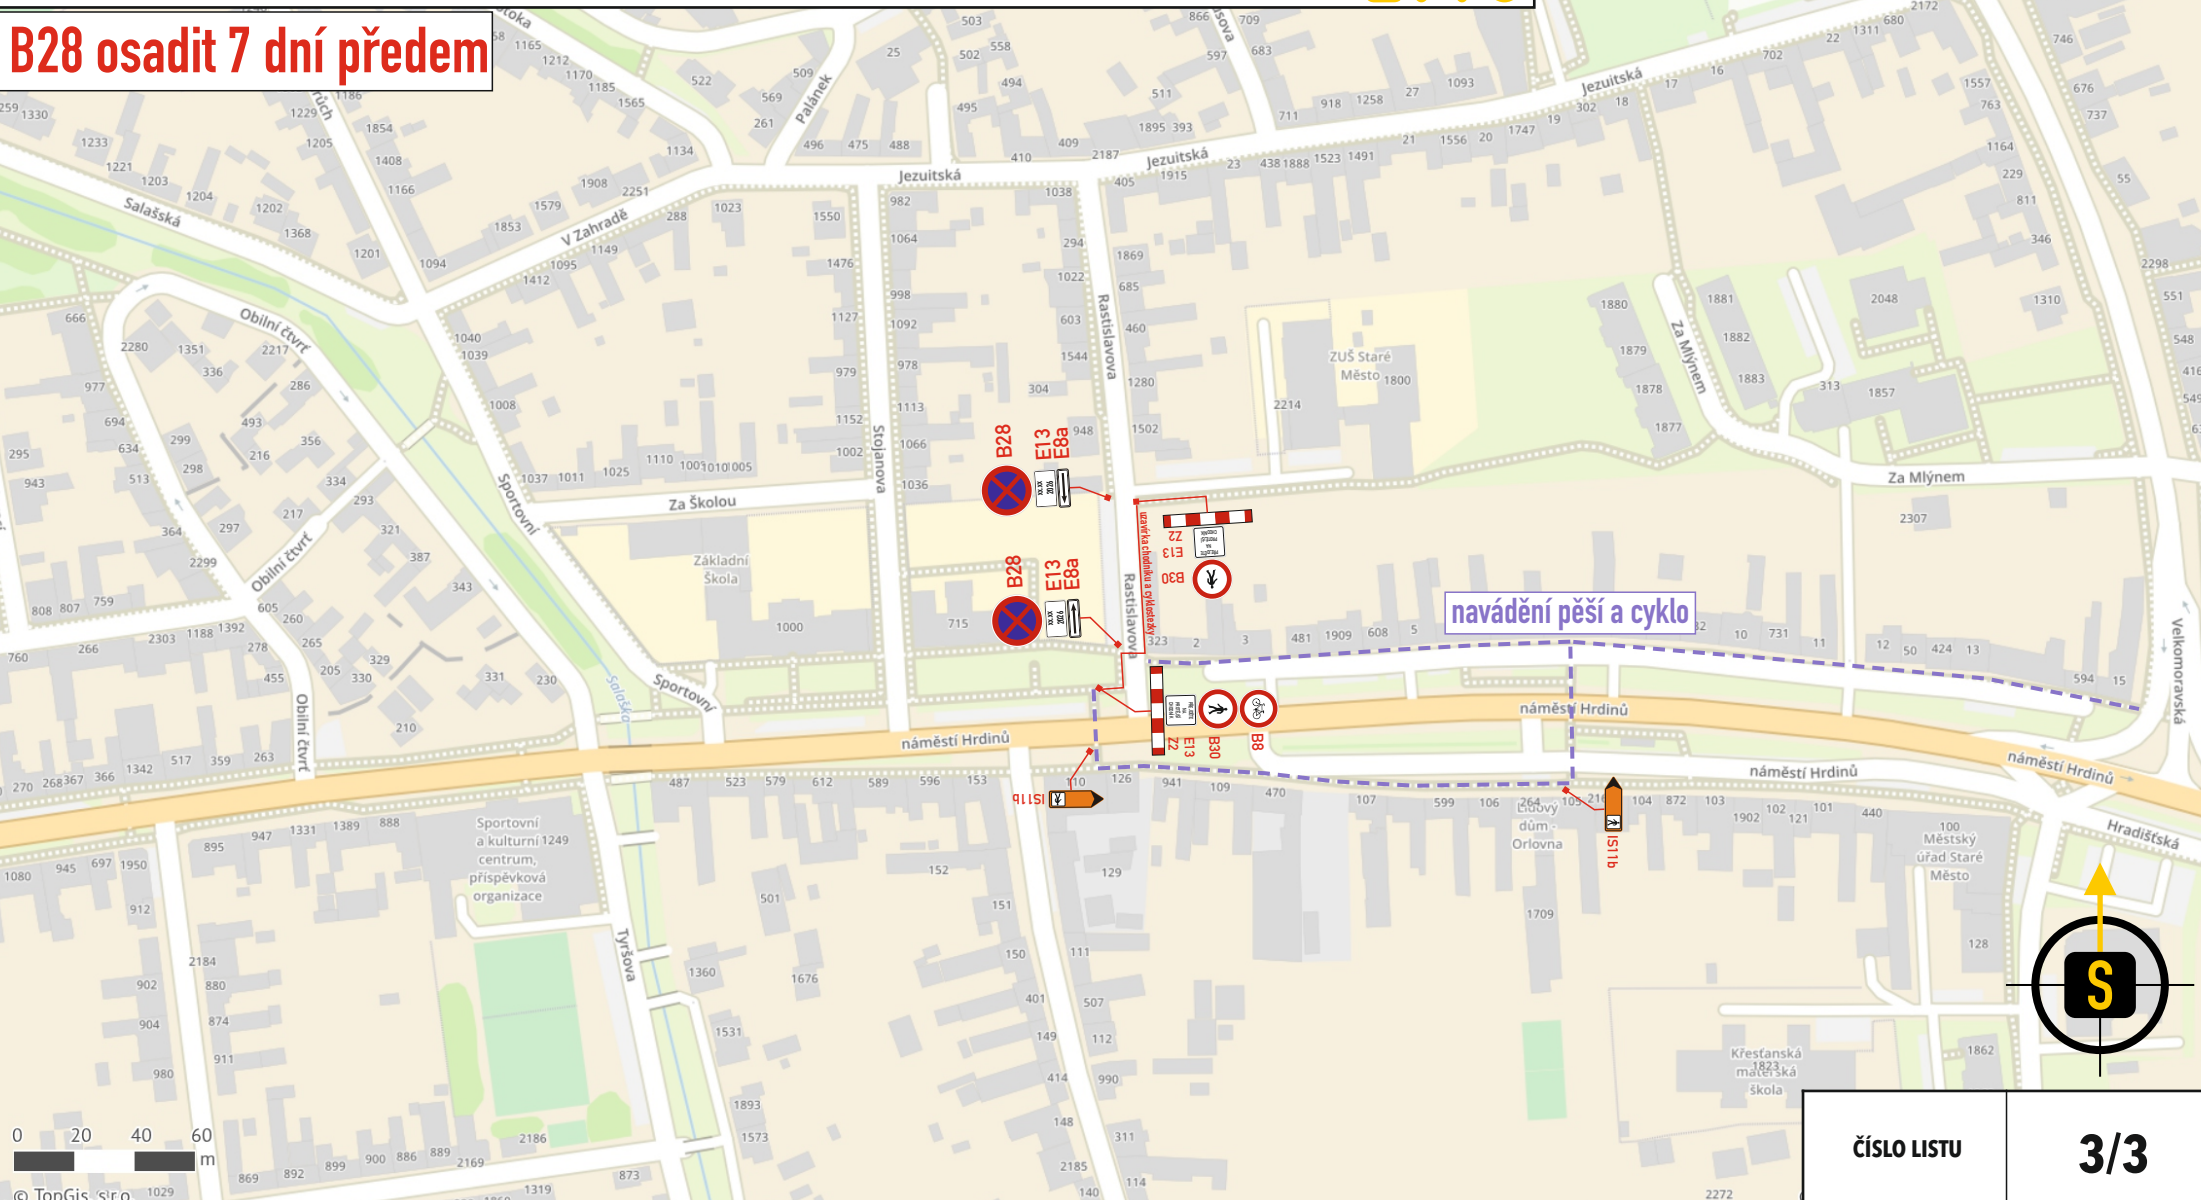

navádění pěší a cyklo

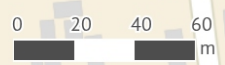

ČÍSLO LISTU

3/3