



# Staré Město

pozn.: DZ umístěno min. 7 dní předem

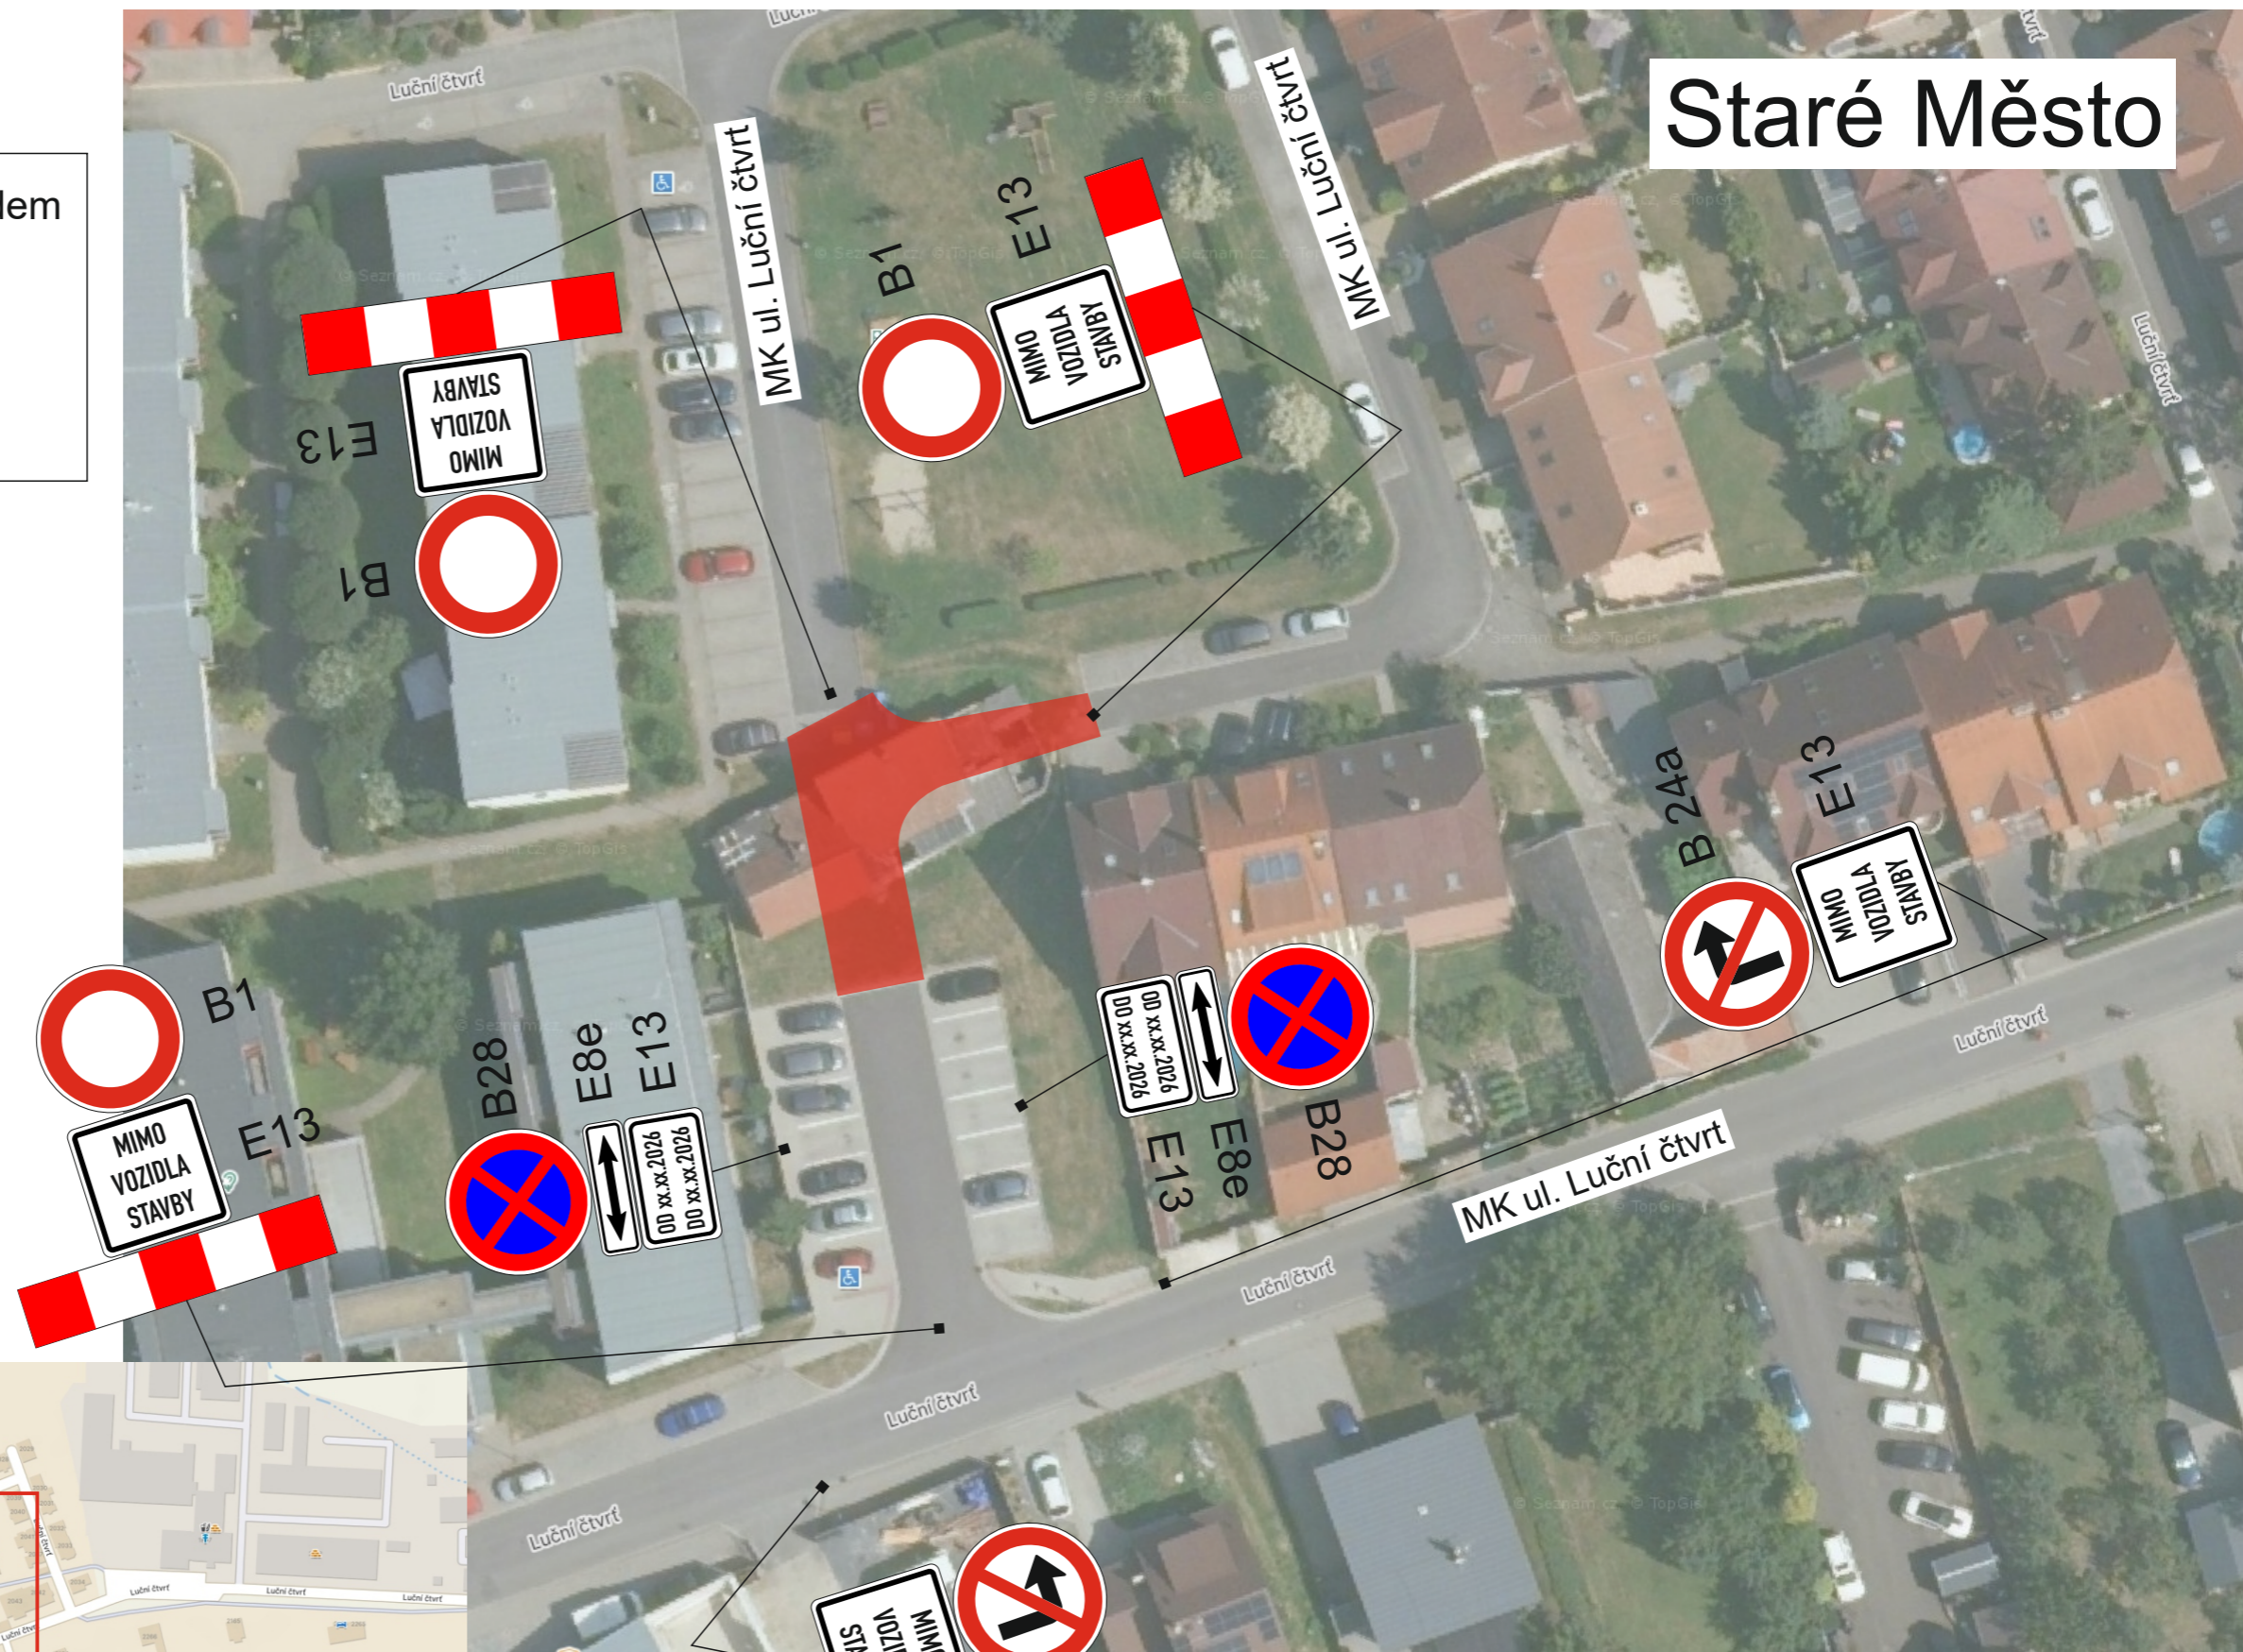

**Legenda:**

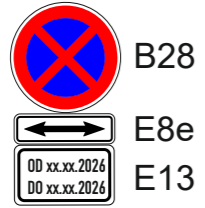

místo stavby



**VÝDOZ s.r.o.**  
VÝROBA DOPRAVNÍCH ZNAČEK  
Parková 488, 768 21 Kvasice, tel.: 775 716 377  
www.vydoz.cz

Zadavatel: JASS-UNI, s.r.o.

Datum: 12.5.2026

Zpracoval: Bc. David Zelenka

Název stavby: **PŘECHODNÁ ÚPRAVA PROVOZU**  
„DOPRAVNÍ PROPOJENÍ LUČNÍ ČTVRTĚ,  
STARÉ MĚSTO“