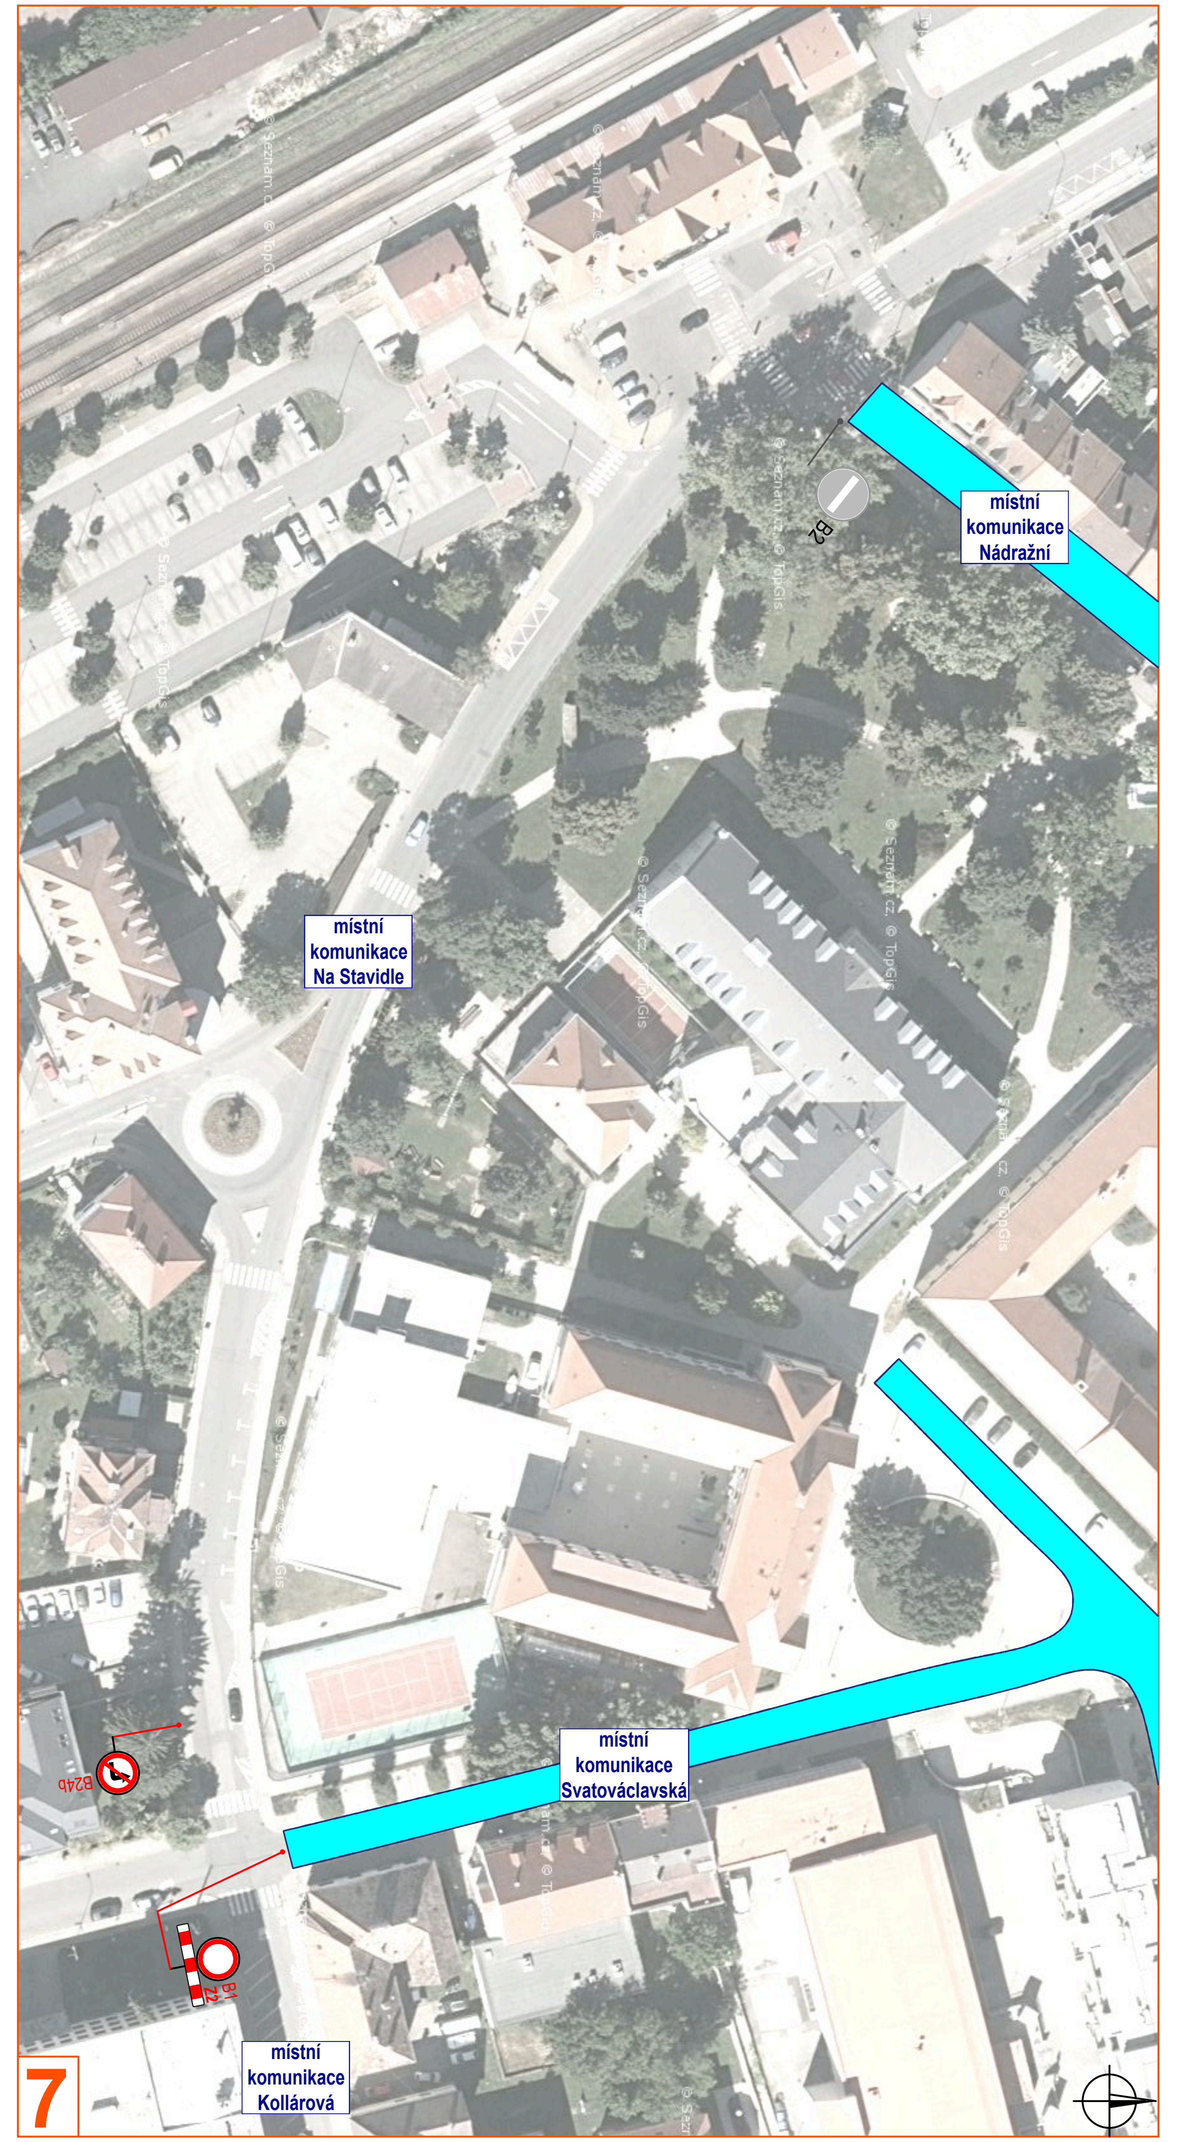

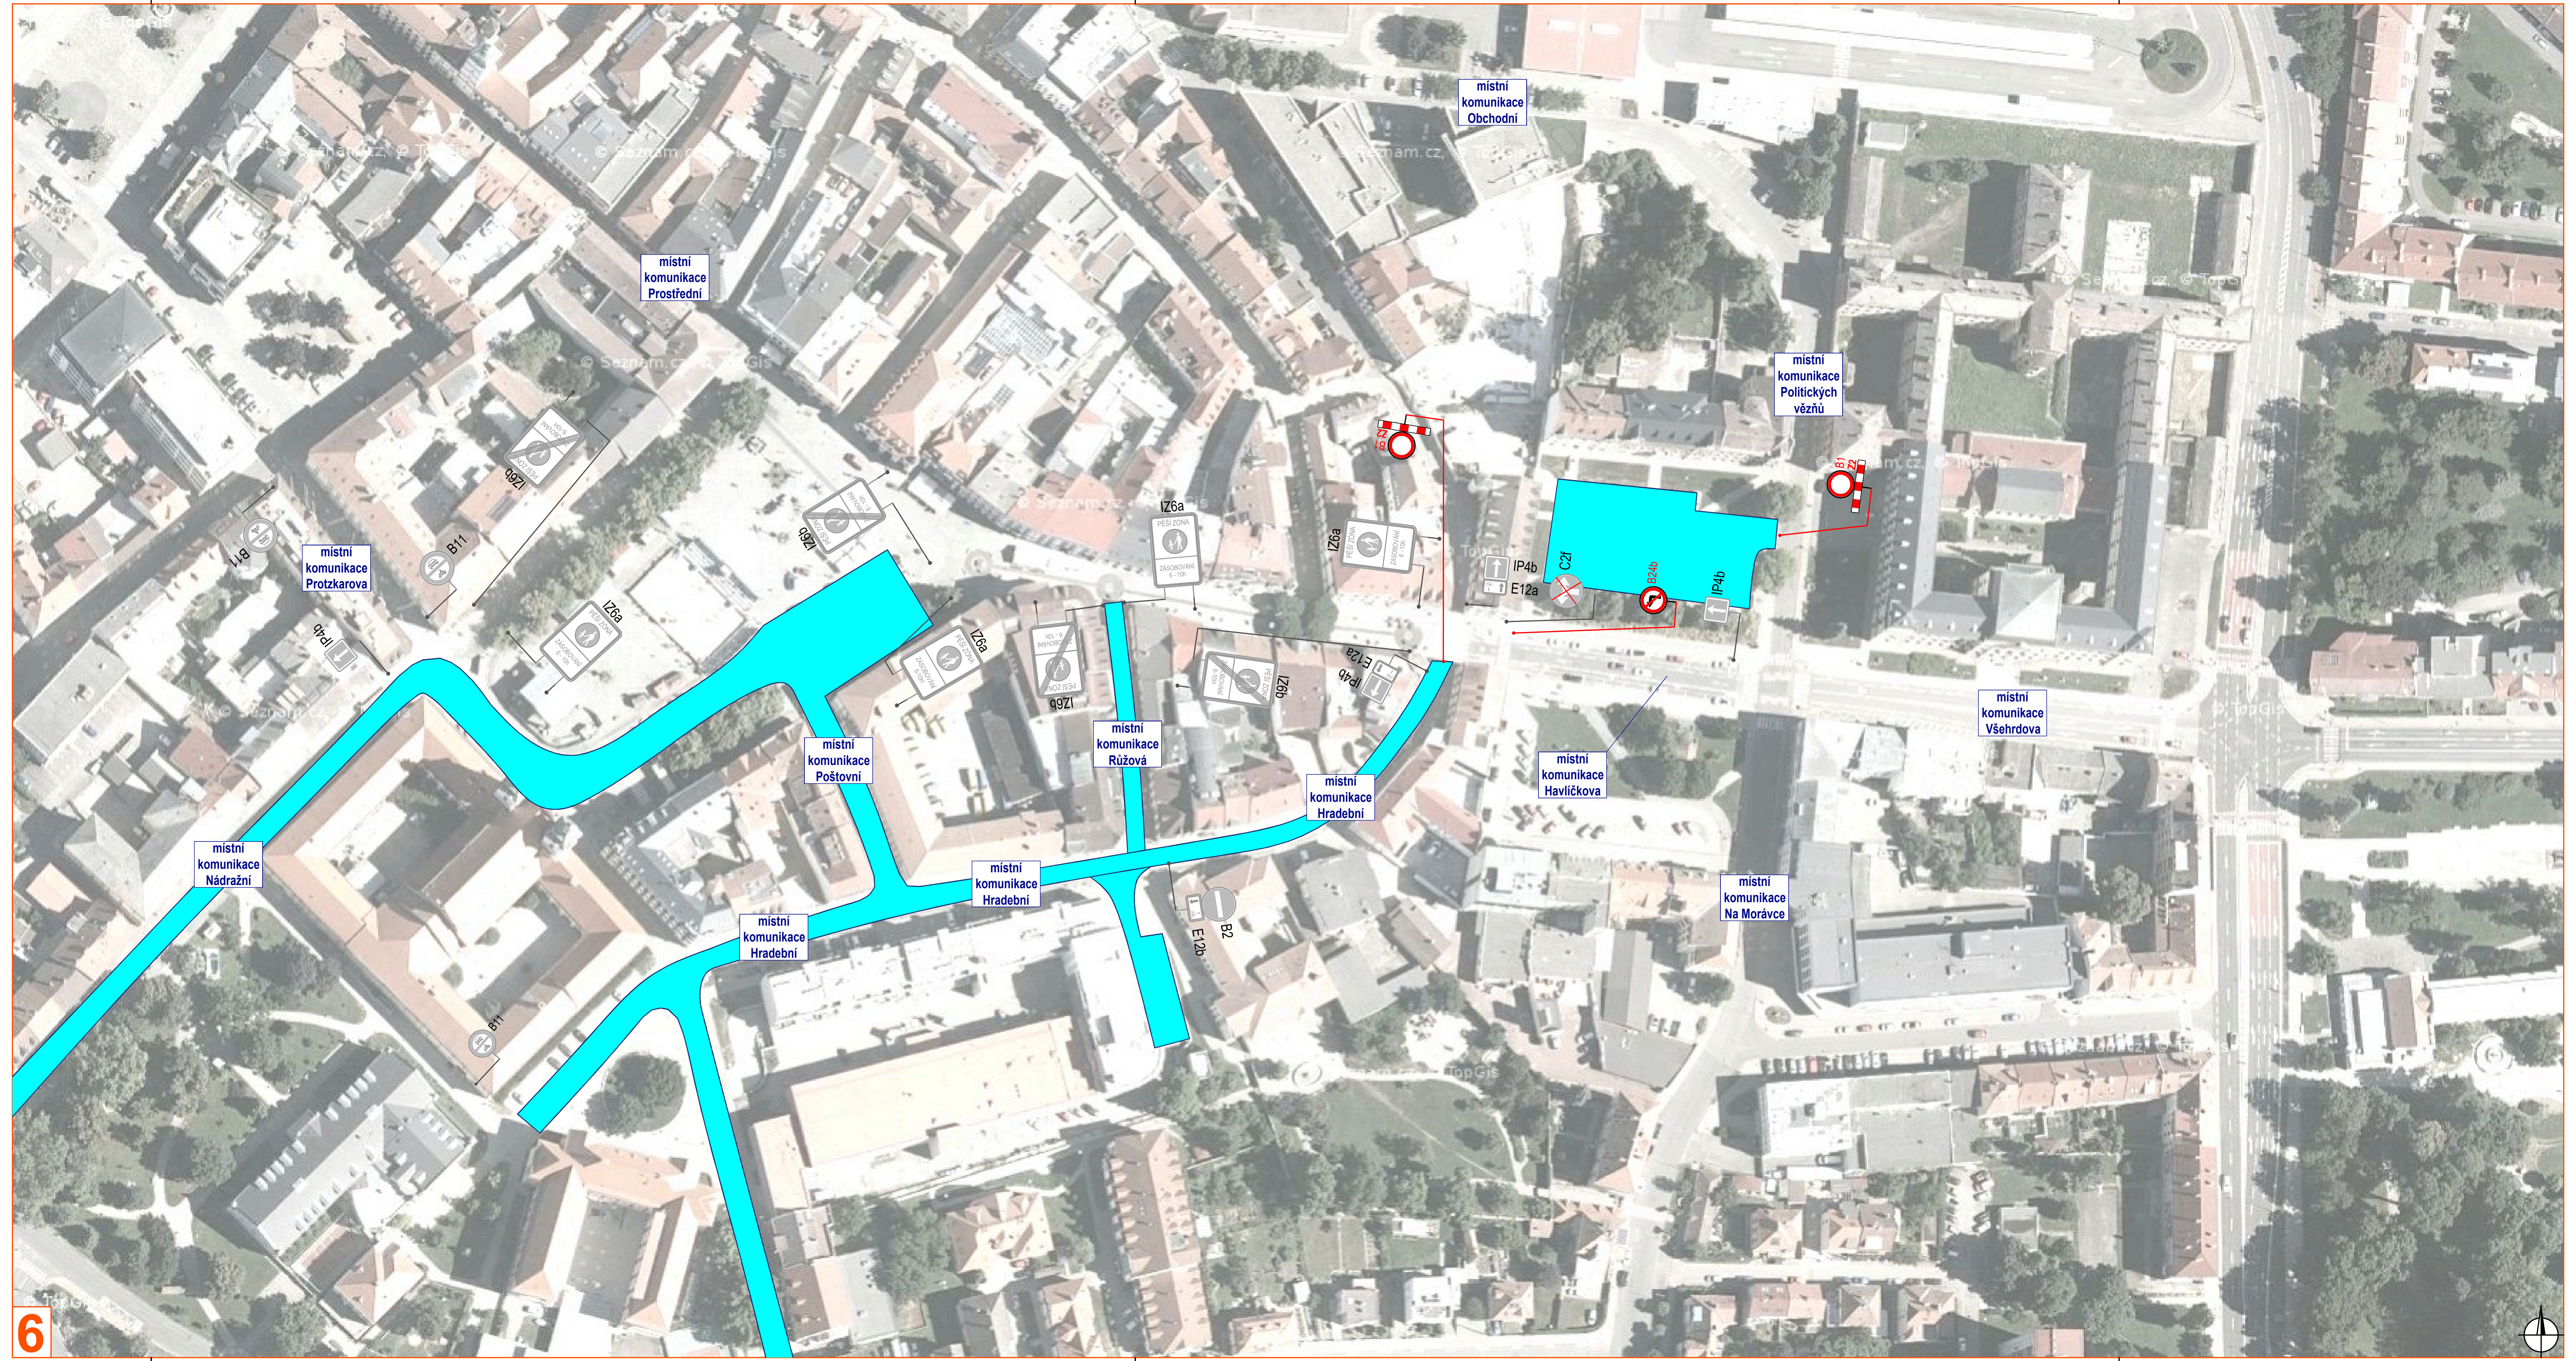

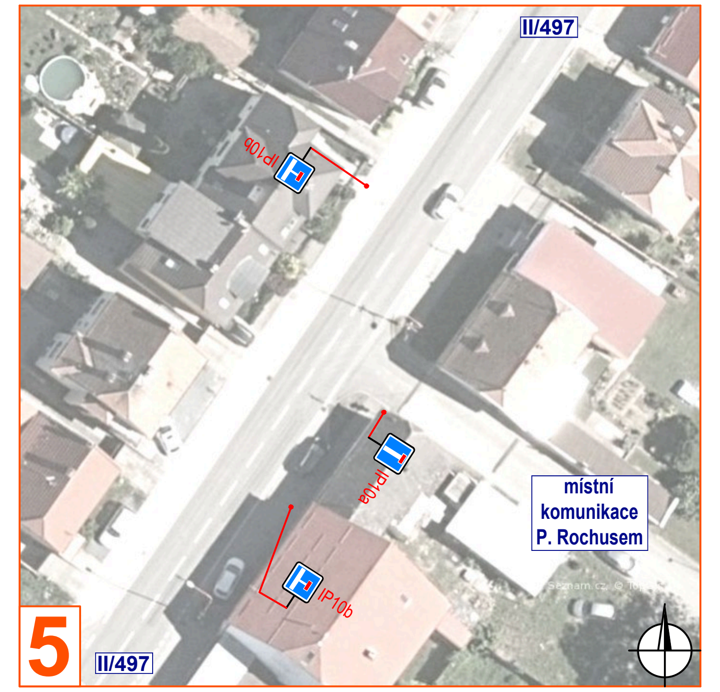

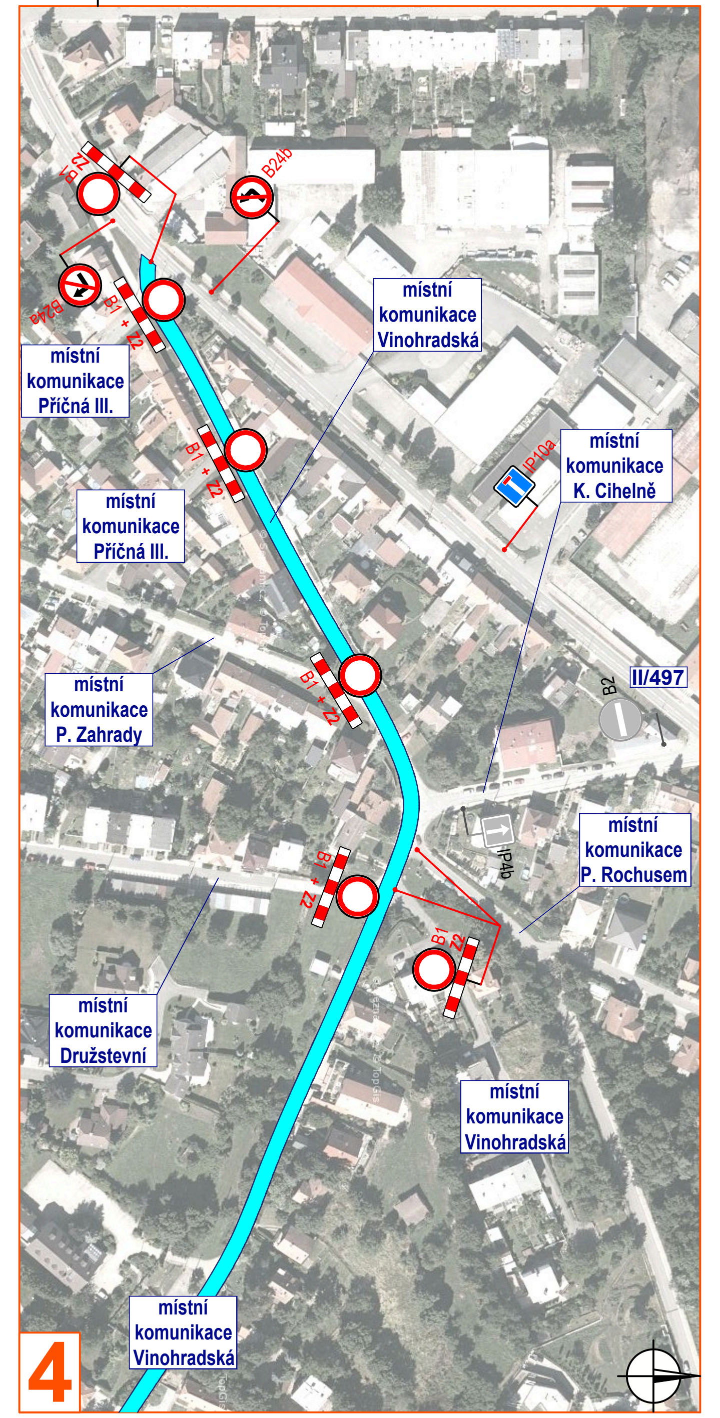

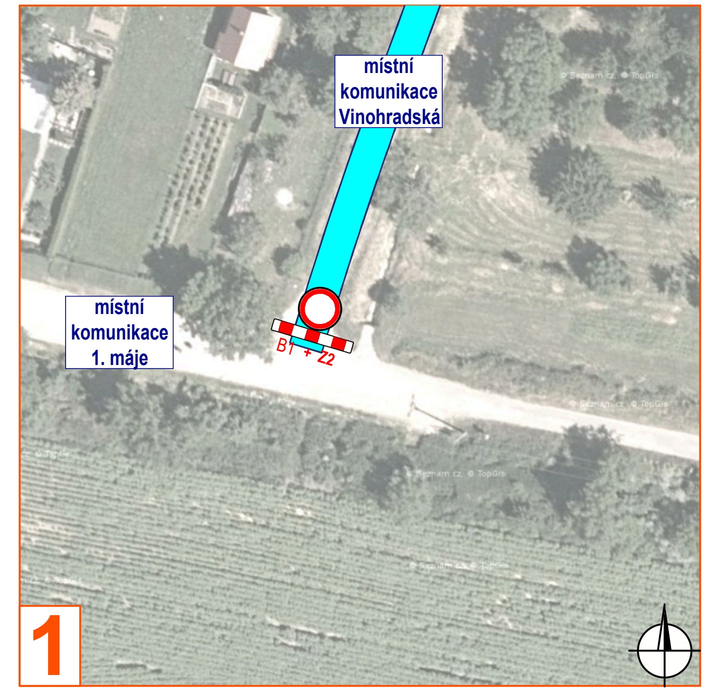

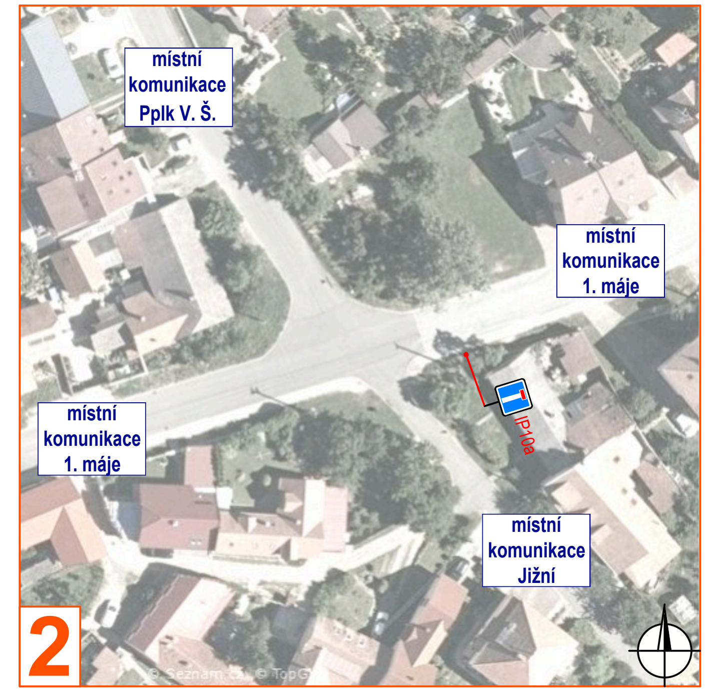

DETAIL MÍSTA ÚPRAVY

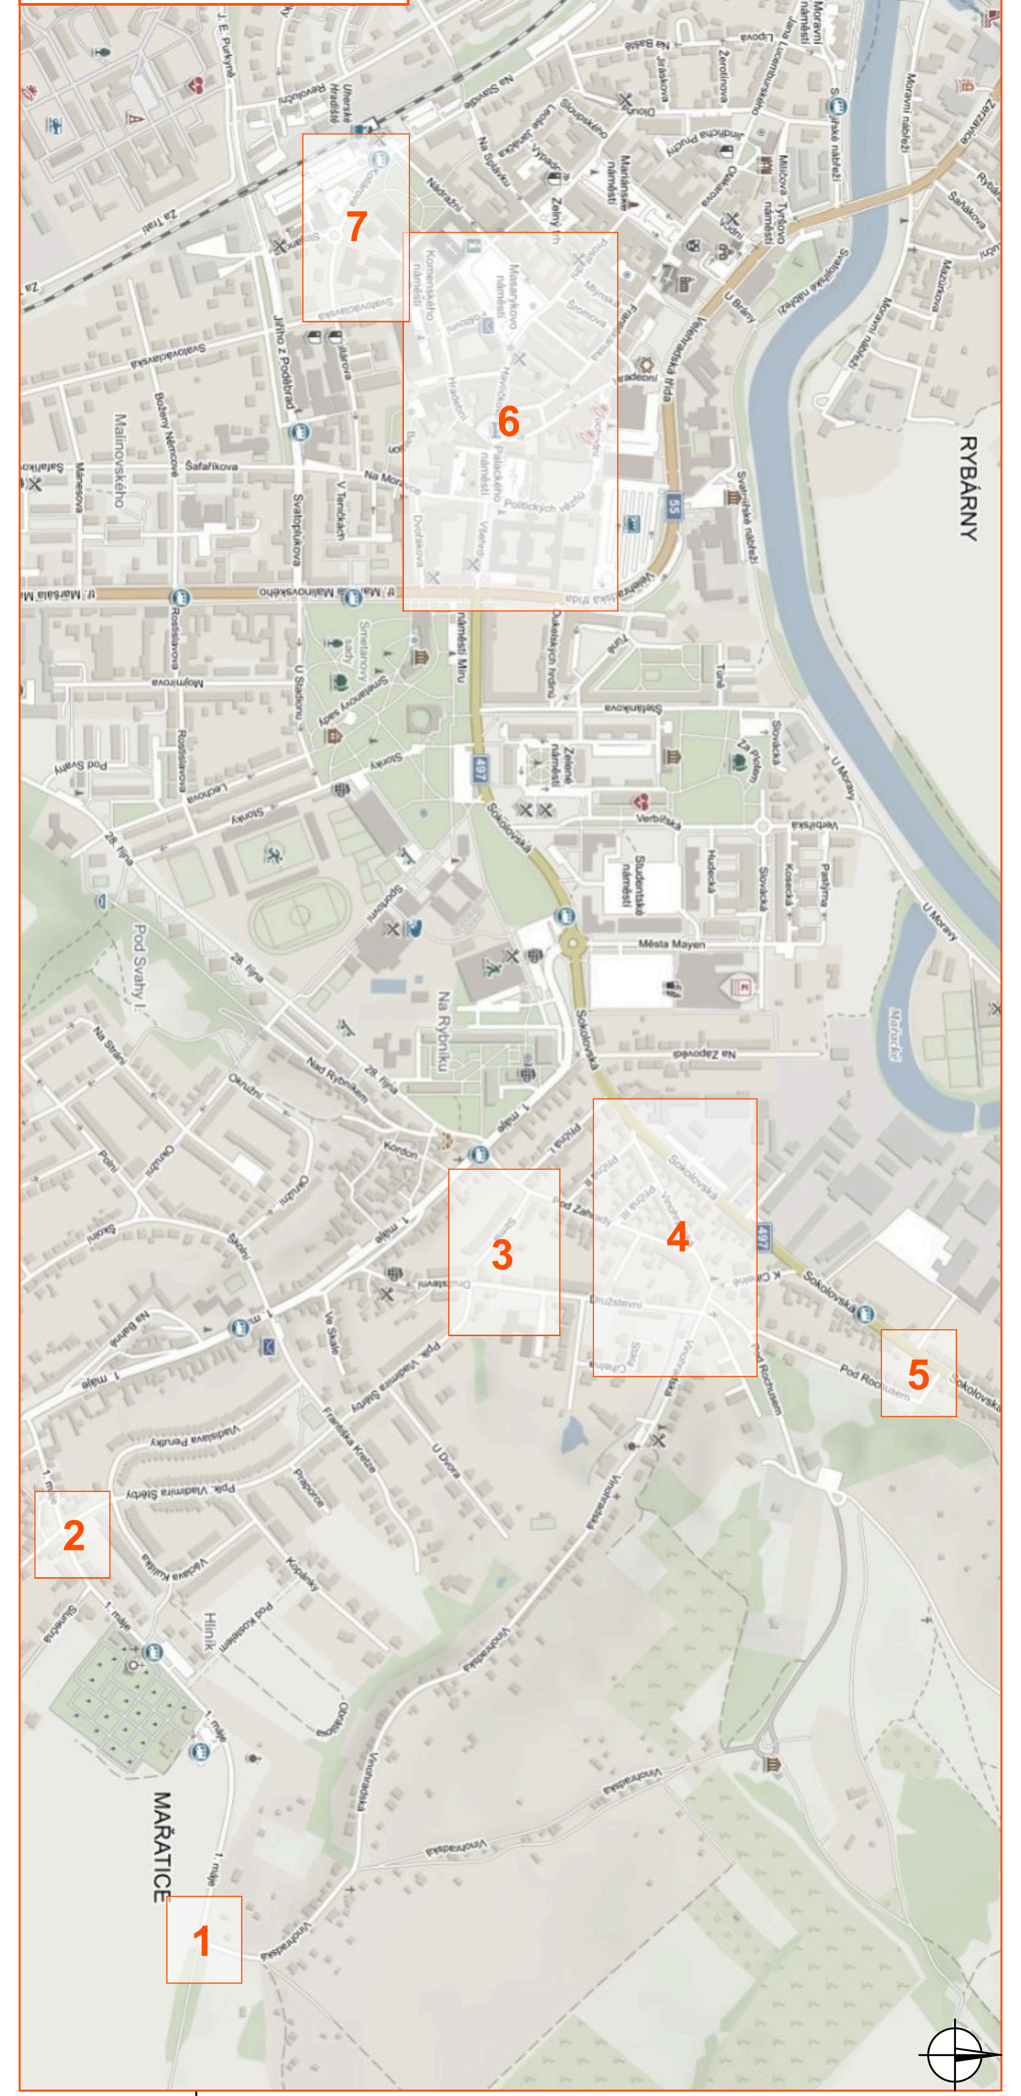

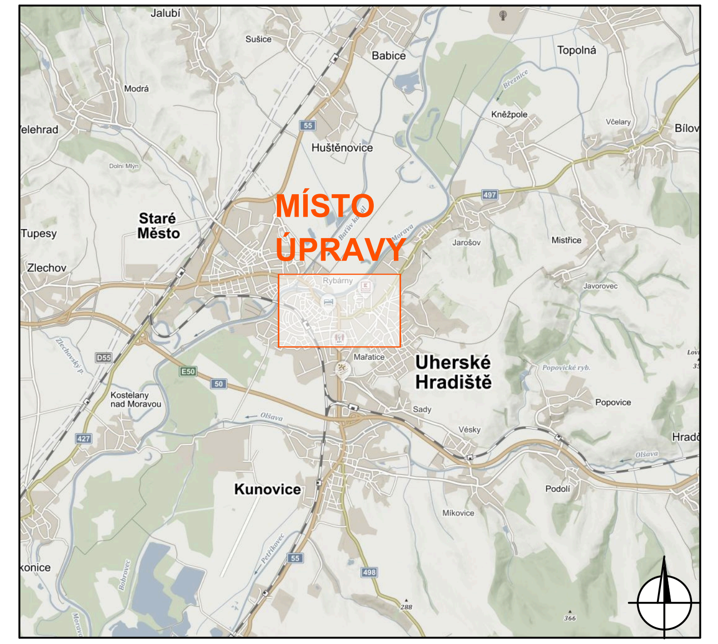

LEGENDA:

- vyznačena místa, kde budou probíhat slavnosti vína
- P2 - navržené přechodné svislé dopravní značení
- P2 - stávající svislé dopravní značení
- P2 - zneplatněné stávající svislé dopravní značení

Souhlasíme s přechodnou úpravou provozu, uzavírkou a zvláštním užíváním pozemní komunikace
V souladu s ustanovením § 36 odst. 3 zák. č. 500/2004 Sb. Správního řádu se vzdáváme práva vyjádřit se k podkladům rozhodnutí.

Dopravní značení, které bude v rozporu s přechodným dopravním značením, bude dočasně zneplatněno.

ZDROJ MAPOVÝCH PODKLADŮ	Mapy.cz; © Seznam.cz, a.s.	MAPY.CZ

VYPRACOVAL	VAŠUT	NVB LINE s.r.o. Cukrovar 716 768 21 Kvasice www.nvbline.cz vasut@nvbline.cz tel.:775 414 531	
KONTROLOVAL	JANATA		
UPRAVIL			
INVESTOR	MĚSTO UH. HRADIŠTĚ		
ZHOTOVITEL	KLUB KULTURY UHERSKÉ HRADIŠTĚ, p.o.		
NÁZEV STAVBY SLOVÁCKÉ SLAVNOSTI VÍNA - UHERSKÉ HRADIŠTĚ		FORMÁT	1213x287
DOPRAVNĚ INŽENÝRSKÁ OPATŘENÍ SITUACE PO UKONČENÍ PRŮVODU		DATUM	23. 7. 2026
		Č. ZAKÁZKY	ZK-26-1055