STARÉ MĚSTO - Oblast Kopánky
Zjednosměrnění:
- ul. Severní,
- ul. Janáčkova,
- ul. Sadová

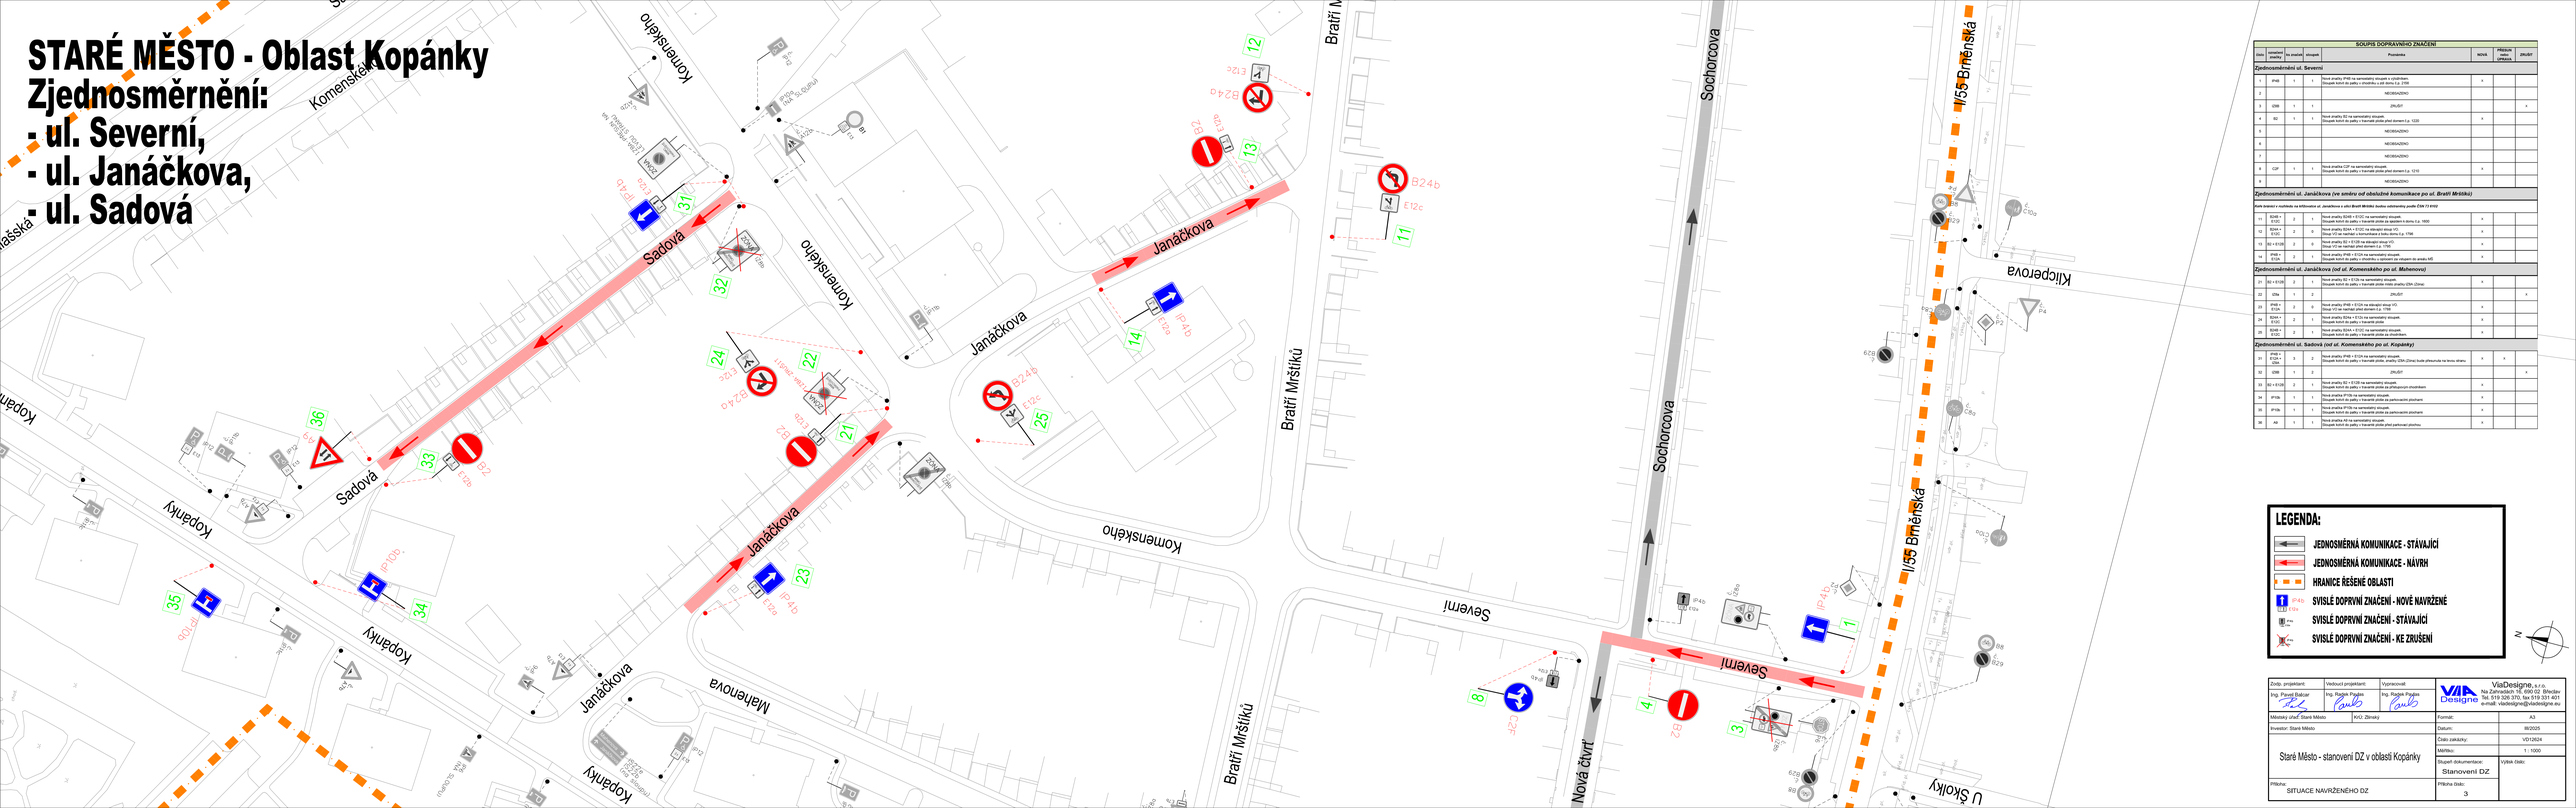

SOUPIS DOPRAVNÍHO ZNAČENÍ							
číslo	označení značky	ks značek	skupek	Poznámka	NOVÁ	PŘEMÍSTIT NEBO UPRAVIT	ZRUŠIT
Zjednosměrnění ul. Severní							
1	IP4b	1	1	Nová značka IP4b na samostatný sloupek s úchytkem. Sloupek kotvit do patky v trvanlivé zemi.	x		
2				NEOBSAZENO			
3	IZ9b	1	1	ZRUŠIT			x
4	B2	1	1	Nová značka B2 na samostatný sloupek. Sloupek kotvit do patky v trvanlivé zemi.	x		
5				NEOBSAZENO			
6				NEOBSAZENO			
7				NEOBSAZENO			
8	C2F	1	1	Nová značka C2F na samostatný sloupek. Sloupek kotvit do patky v trvanlivé zemi.	x		
9				NEOBSAZENO			
Zjednosměrnění ul. Janáčkova (ve směru od obslužné komunikace po ul. Bratří Mrštíků)							
Kvůli bráně v rezidentu na křižovatce ul. Janáčkova a ulice Bratří Mrštíků budou odstraněny podle ČSN 73 6102							
11	B24b + E12c	2	1	Nová značka B24b + E12c na samostatný sloupek. Sloupek kotvit do patky v trvanlivé zemi do sjednocení s ulicí č.p. 1600	x		
12	B24b + E12c	2	0	Nová značka B24b + E12c na stávající sloup VO. Sloup VO je nachází u komunitní a bytu domu č.p. 1746	x		
13	B2 + E12b	2	0	Nová značka B2 + E12b na stávající sloup VO. Sloup VO se nachází před domem č.p. 1746	x		
14	IP4b + E12b	2	1	Nová značka IP4b + E12b na samostatný sloupek. Sloupek kotvit do patky v trvanlivé v sjednocení se sloupem do ulice MŠ	x		
Zjednosměrnění ul. Janáčkova (od ul. Komenského po ul. Mahenovu)							
21	B2 + E12b	2	1	Nová značka B2 + E12b na samostatný sloupek. Sloupek kotvit do patky v trvanlivé zemi mimo značky IZ9A (Zóna)	x		
22	IZ9a	1	2	ZRUŠIT			x
23	IP4b + E12a	2	0	Nová značka IP4b + E12a na stávající sloup VO. Sloup VO se nachází před domem č.p. 1798	x		
24	B24b + E12c	2	0	Nová značka B24a + E12c na samostatný sloupek. Sloupek kotvit do patky v trvanlivé zemi.	x		
25	B24b + E12c	2	1	Nová značka B24a + E12c na samostatný sloupek. Sloupek kotvit do patky v trvanlivé zemi do chodníku.	x		
Zjednosměrnění ul. Sadová (od ul. Komenského po ul. Kopánky)							
31	IP4b + E12b + IZ9a	3	2	Nová značka IP4b + E12b na samostatný sloupek. Sloupek kotvit do patky v trvanlivé zemi, značky IZ9a (Zóna) bude přesunuta na levou stranu	x	x	
32	IZ9b	1	2	ZRUŠIT			x
33	B2 + E12b	2	1	Nová značka B2 + E12b na samostatný sloupek. Sloupek kotvit do patky v trvanlivé zemi do přistávacím chodníkem	x		
34	IP10b	1	1	Nová značka IP10b na samostatný sloupek. Sloupek kotvit do patky v trvanlivé zemi do sahovacím plochami	x		
35	IP10b	1	1	Nová značka IP10b na samostatný sloupek. Sloupek kotvit do patky v trvanlivé zemi do sahovacím plochami	x		
36	A9	1	1	Nová značka A9 na samostatný sloupek. Sloupek kotvit do patky v trvanlivé zemi před parkovací plochou.	x		

LEGENDA:

- JEDNOSMĚRNÁ KOMUNIKACE - STÁVAJÍCÍ
- JEDNOSMĚRNÁ KOMUNIKACE - NÁVRH
- HRANICE ŘEŠENÉ OBLASTI
- SVISLÉ DOPRVNÍ ZNAČENÍ - NOVÉ NAVRŽENÉ
- SVISLÉ DOPRVNÍ ZNAČENÍ - STÁVAJÍCÍ
- SVISLÉ DOPRVNÍ ZNAČENÍ - KE ZRUŠENÍ

Zodp. projektant: Ing. Pavel Balcar	Vedoucí projektant: Ing. Radek Pavlík	Vypracoval: Ing. Radek Pavlík
Městský úřad: Staré Město	KÚ: Zlínský	
Investor: Staré Město		

VIA Designe — ViaDesigne, s.r.o. Na Zahrádkách 16, 690 02 Břeclav. Tel.: 519 326 370, fax: 519 311 401. e-mail: viadesigne@viadesigne.eu

Formát:	A3
Datum:	06/2025
Číslo zakázky:	VD12624
Měřítko:	1 : 1000
Stupeň dokumentace:	Výška čísla:
Stanovení DZ	
Příloha číslo:	
3	

Staré Město - stanovení DZ v oblasti Kopánky

Příloha: SITUACE NAVRŽENÉHO DZ