


DET. 7

Legenda:

- pracovní místo
- objízdná trasa
- P2 - navržené přechodné svislé dopravní značení
- P2 - stávající svislé dopravní značení
- P2 - zrušené stávající svislé dopravní značení

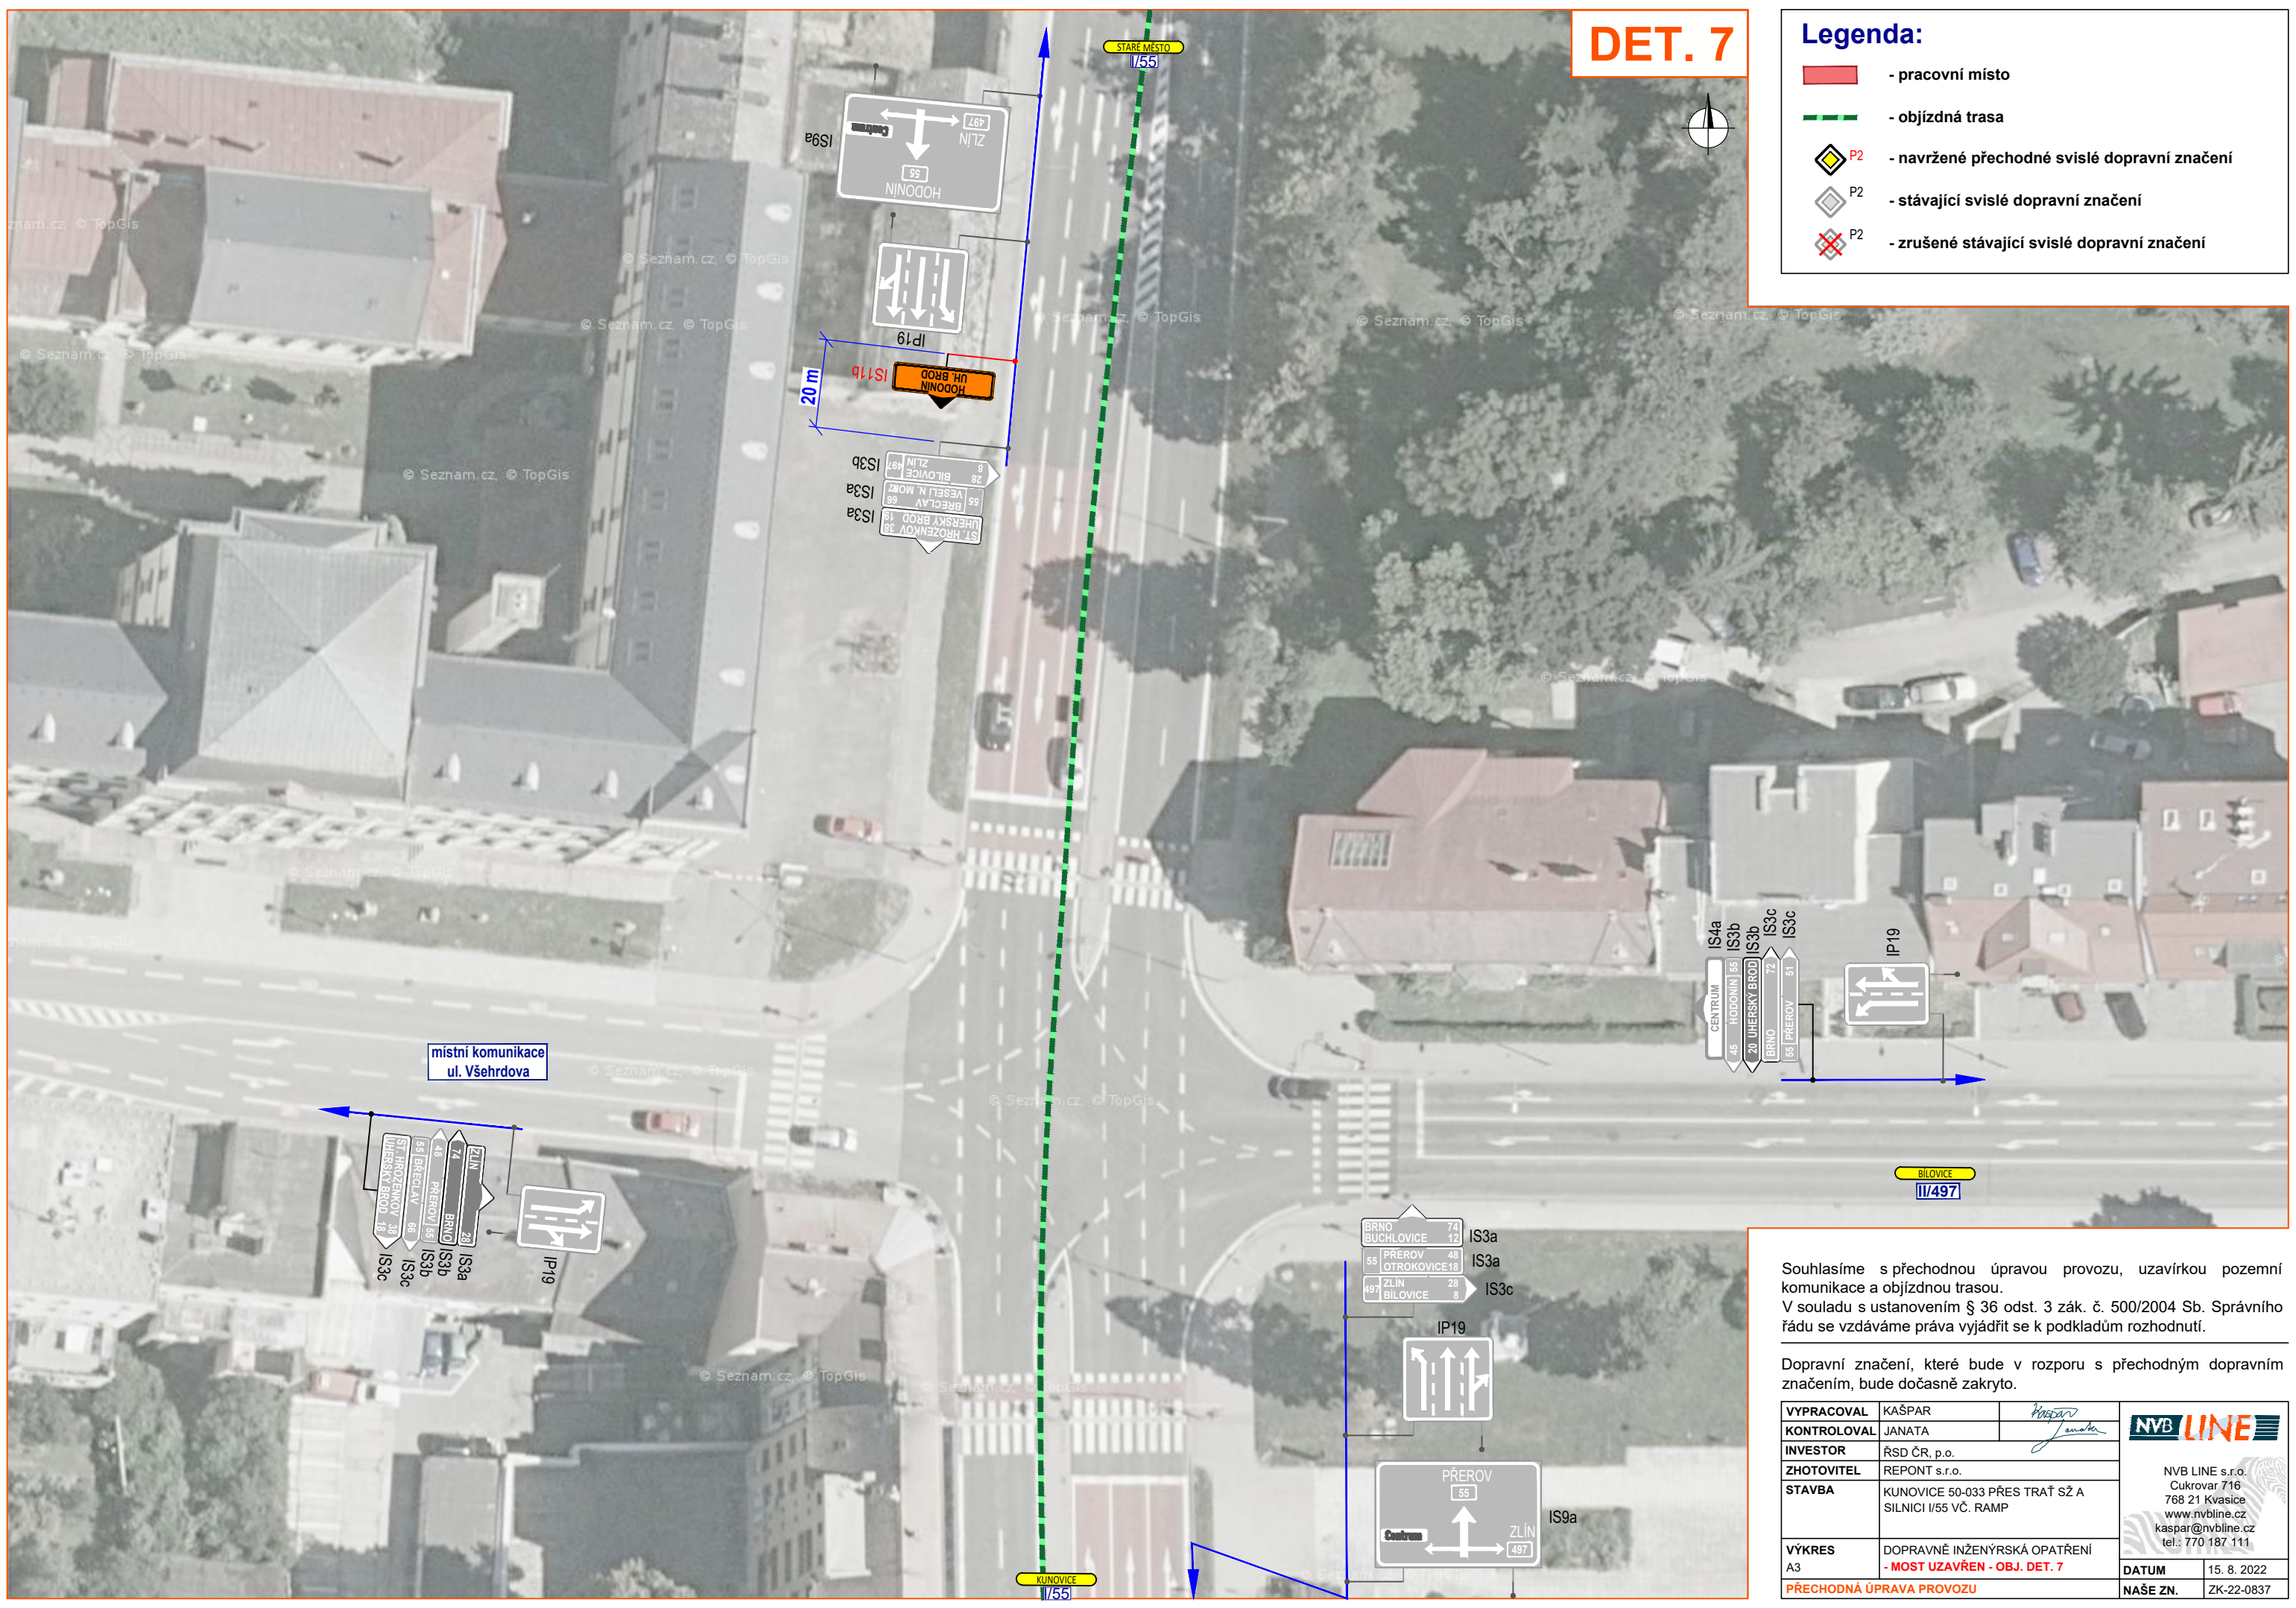

místní komunikace
ul. Všešrdova

Souhlasíme s přechodnou úpravou provozu, uzavírkou pozemní komunikace a objízdnou trasou.
V souladu s ustanovením § 36 odst. 3 zák. č. 500/2004 Sb. Správního řádu se vzdáváme práva vyjádřit se k podkladům rozhodnutí.

Dopravní značení, které bude v rozporu s přechodným dopravním značením, bude dočasně zakryto.

VYPRACOVAL	KAŠPAR		NVB LINE	
KONTOLOVAL	JANATA			
INVESTOR	ŘSD ČR, p.o.	NVB LINE s.r.o. Cukrovar 716 768 21 Kvasice www.nvblne.cz kaspar@nvblne.cz tel.: 770 187 111		
ZHOTOVITEL	REPONT s.r.o.			
STAVBA	KUNOVICE 50-033 PŘES TRÁŤ SŽ A SILNICI I/55 VČ. RAMP	DOPRAVNÉ INŽENÝRSKÁ OPATŘENÍ - MOST UZAVŘEN - OBJ. DET. 7		
VYKRES	A3			
PŘECHODNÁ ÚPRAVA PROVOZU			DATUM	15. 8. 2022
			NAŠE ZN.	ZK-22-0837