


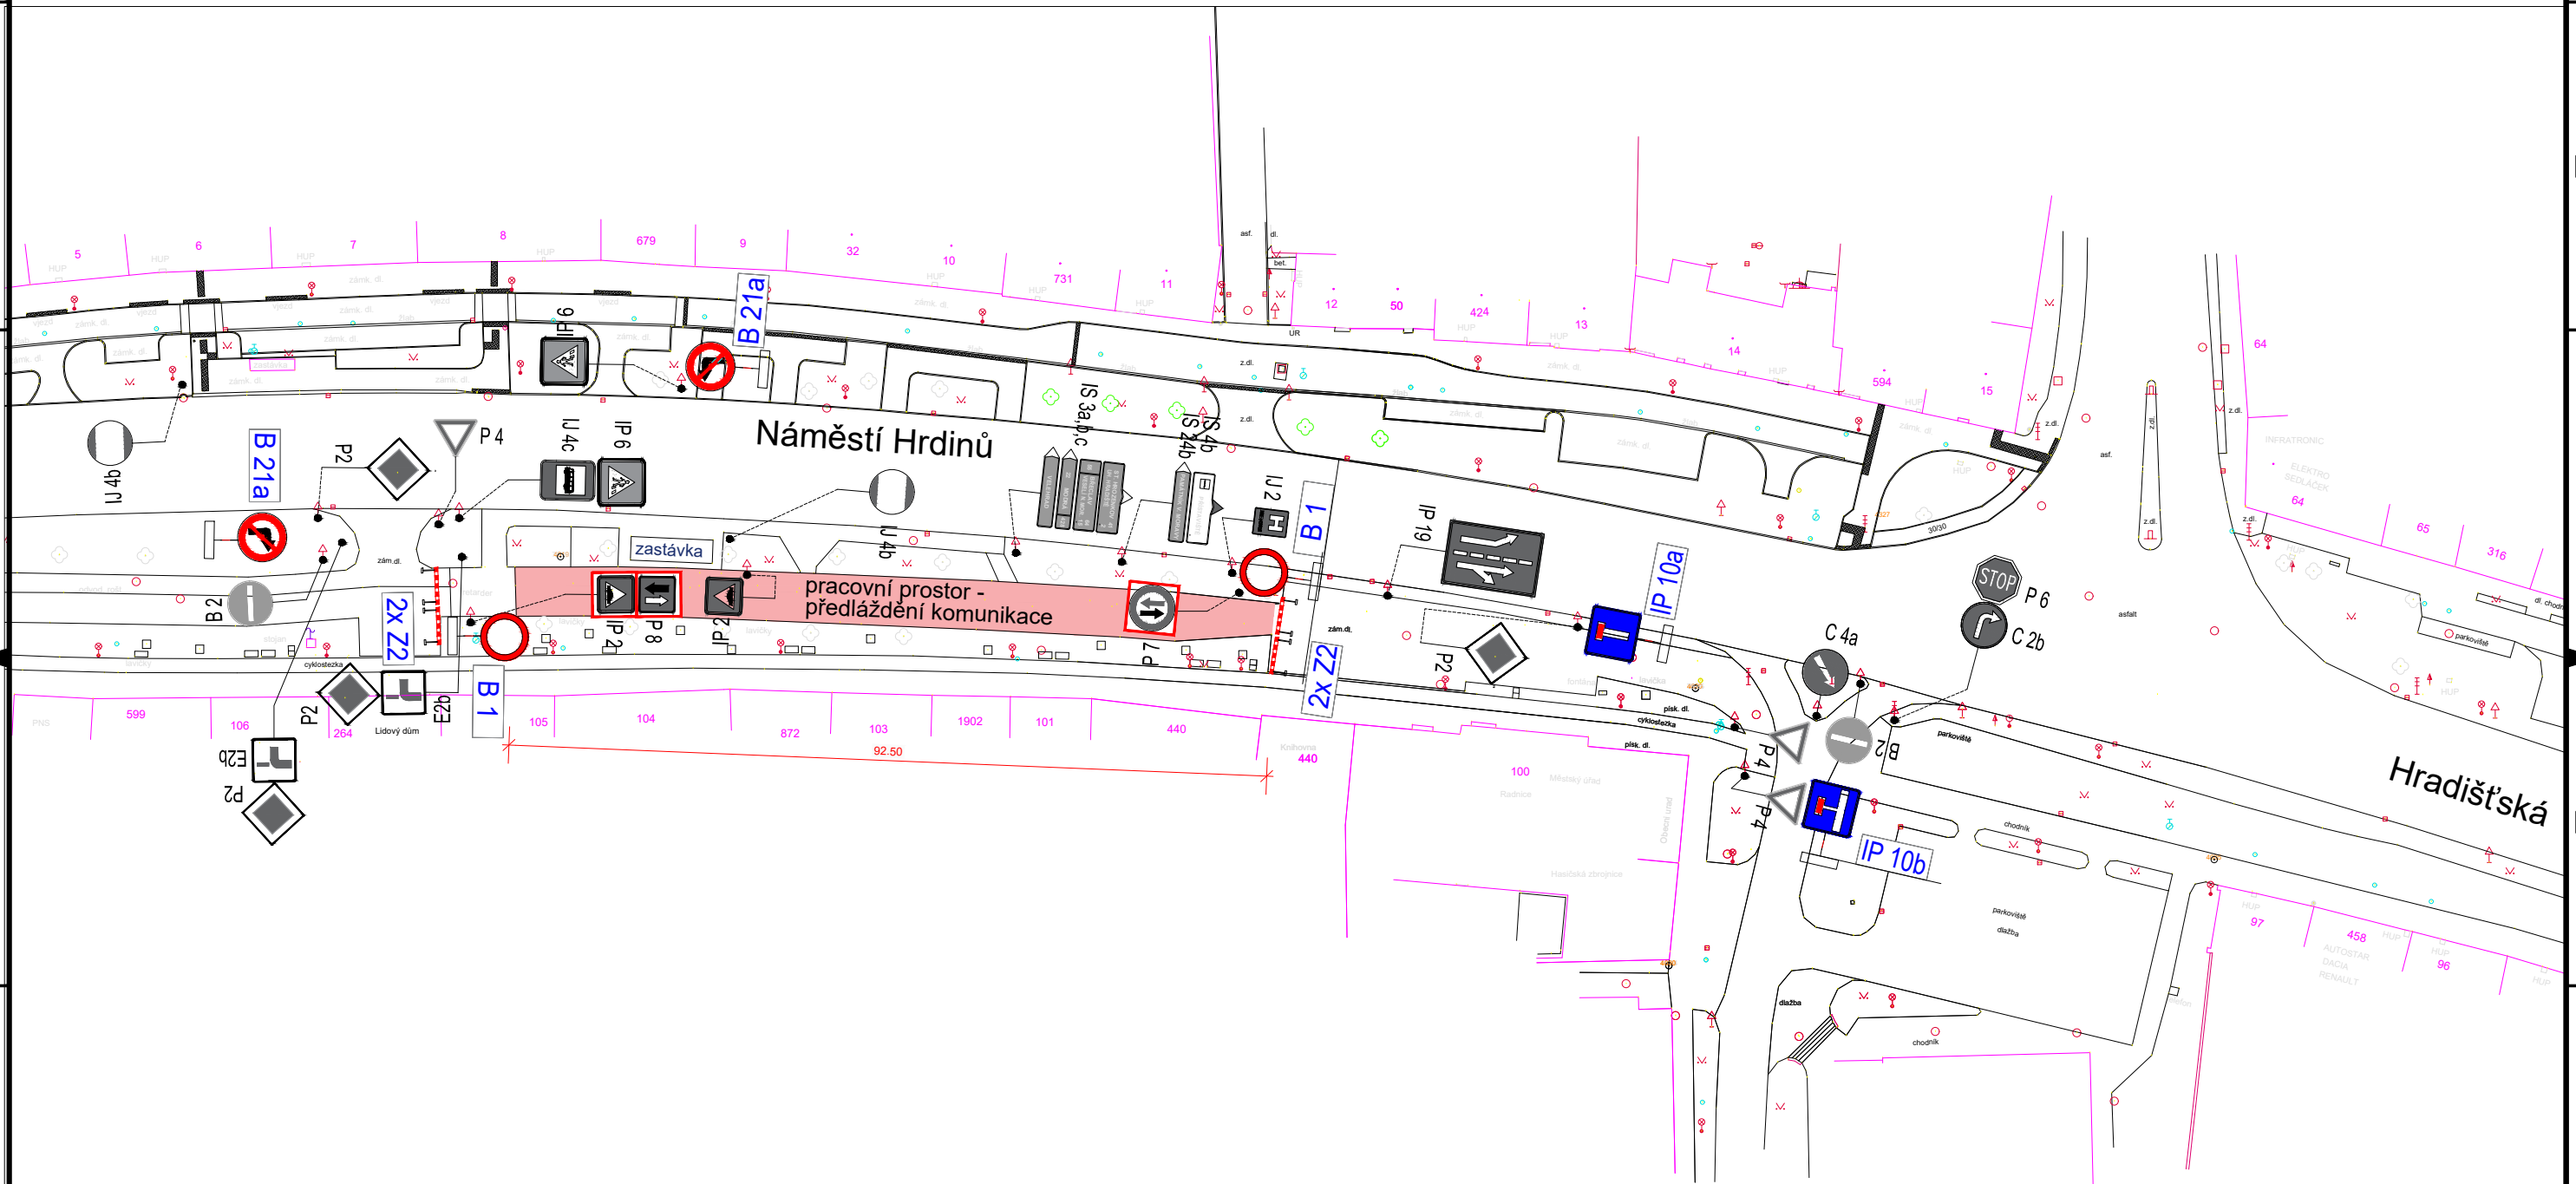



STARÉ MĚSTO - SITUACE K ŽÁDOSTI O STANOVENÍ SVISLÉHO DOPRAVNÍHO ZNAČENÍ M 1: 800 (PŘECHODNÉHO) NA MÍSTNÍ KOMUNIKACI NA NÁMĚSTÍ HRDINŮ



LEGENDA SVISLÝCH DOPRAVNÍCH ZNAČEK

-  P 2 STÁVAJÍCÍ DOPRAVNÍ ZNAČKY
-   B 1
-  P 7 PŘECHODNĚ PŘEKRYTÉ STÁVAJÍCÍ DOPRAVNÍ ZNAČKY

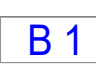POZEMKY DOTČENÉ OSAZENÍM PŘECHODNÝCH SVISLÝCH DOPRAVNÍCH ZNAČEK

k.ú. Staré Město u Uherského Hradiště (754617)

Parcelní číslo	Vlastnické právo	Výměra (m ²)	Způsob využití	Druh pozemku
4549/1	Město Staré Město, nám. Hrdinů 100, 686 03 Staré Město	8369	ostatní komunikace	ostatní plocha
4545/50	Město Staré Město, nám. Hrdinů 100, 686 03 Staré Město	32	zeleň	ostatní plocha

