


POJÍZDĚNÝ CHODNÍK DL = 34,64 M
CHODNÍK PRO PĚŠÍ ČÁST 1, DL = 14,75 M

CHODNÍK PRO PĚŠÍ ČÁST 2, DL = 14,15 M

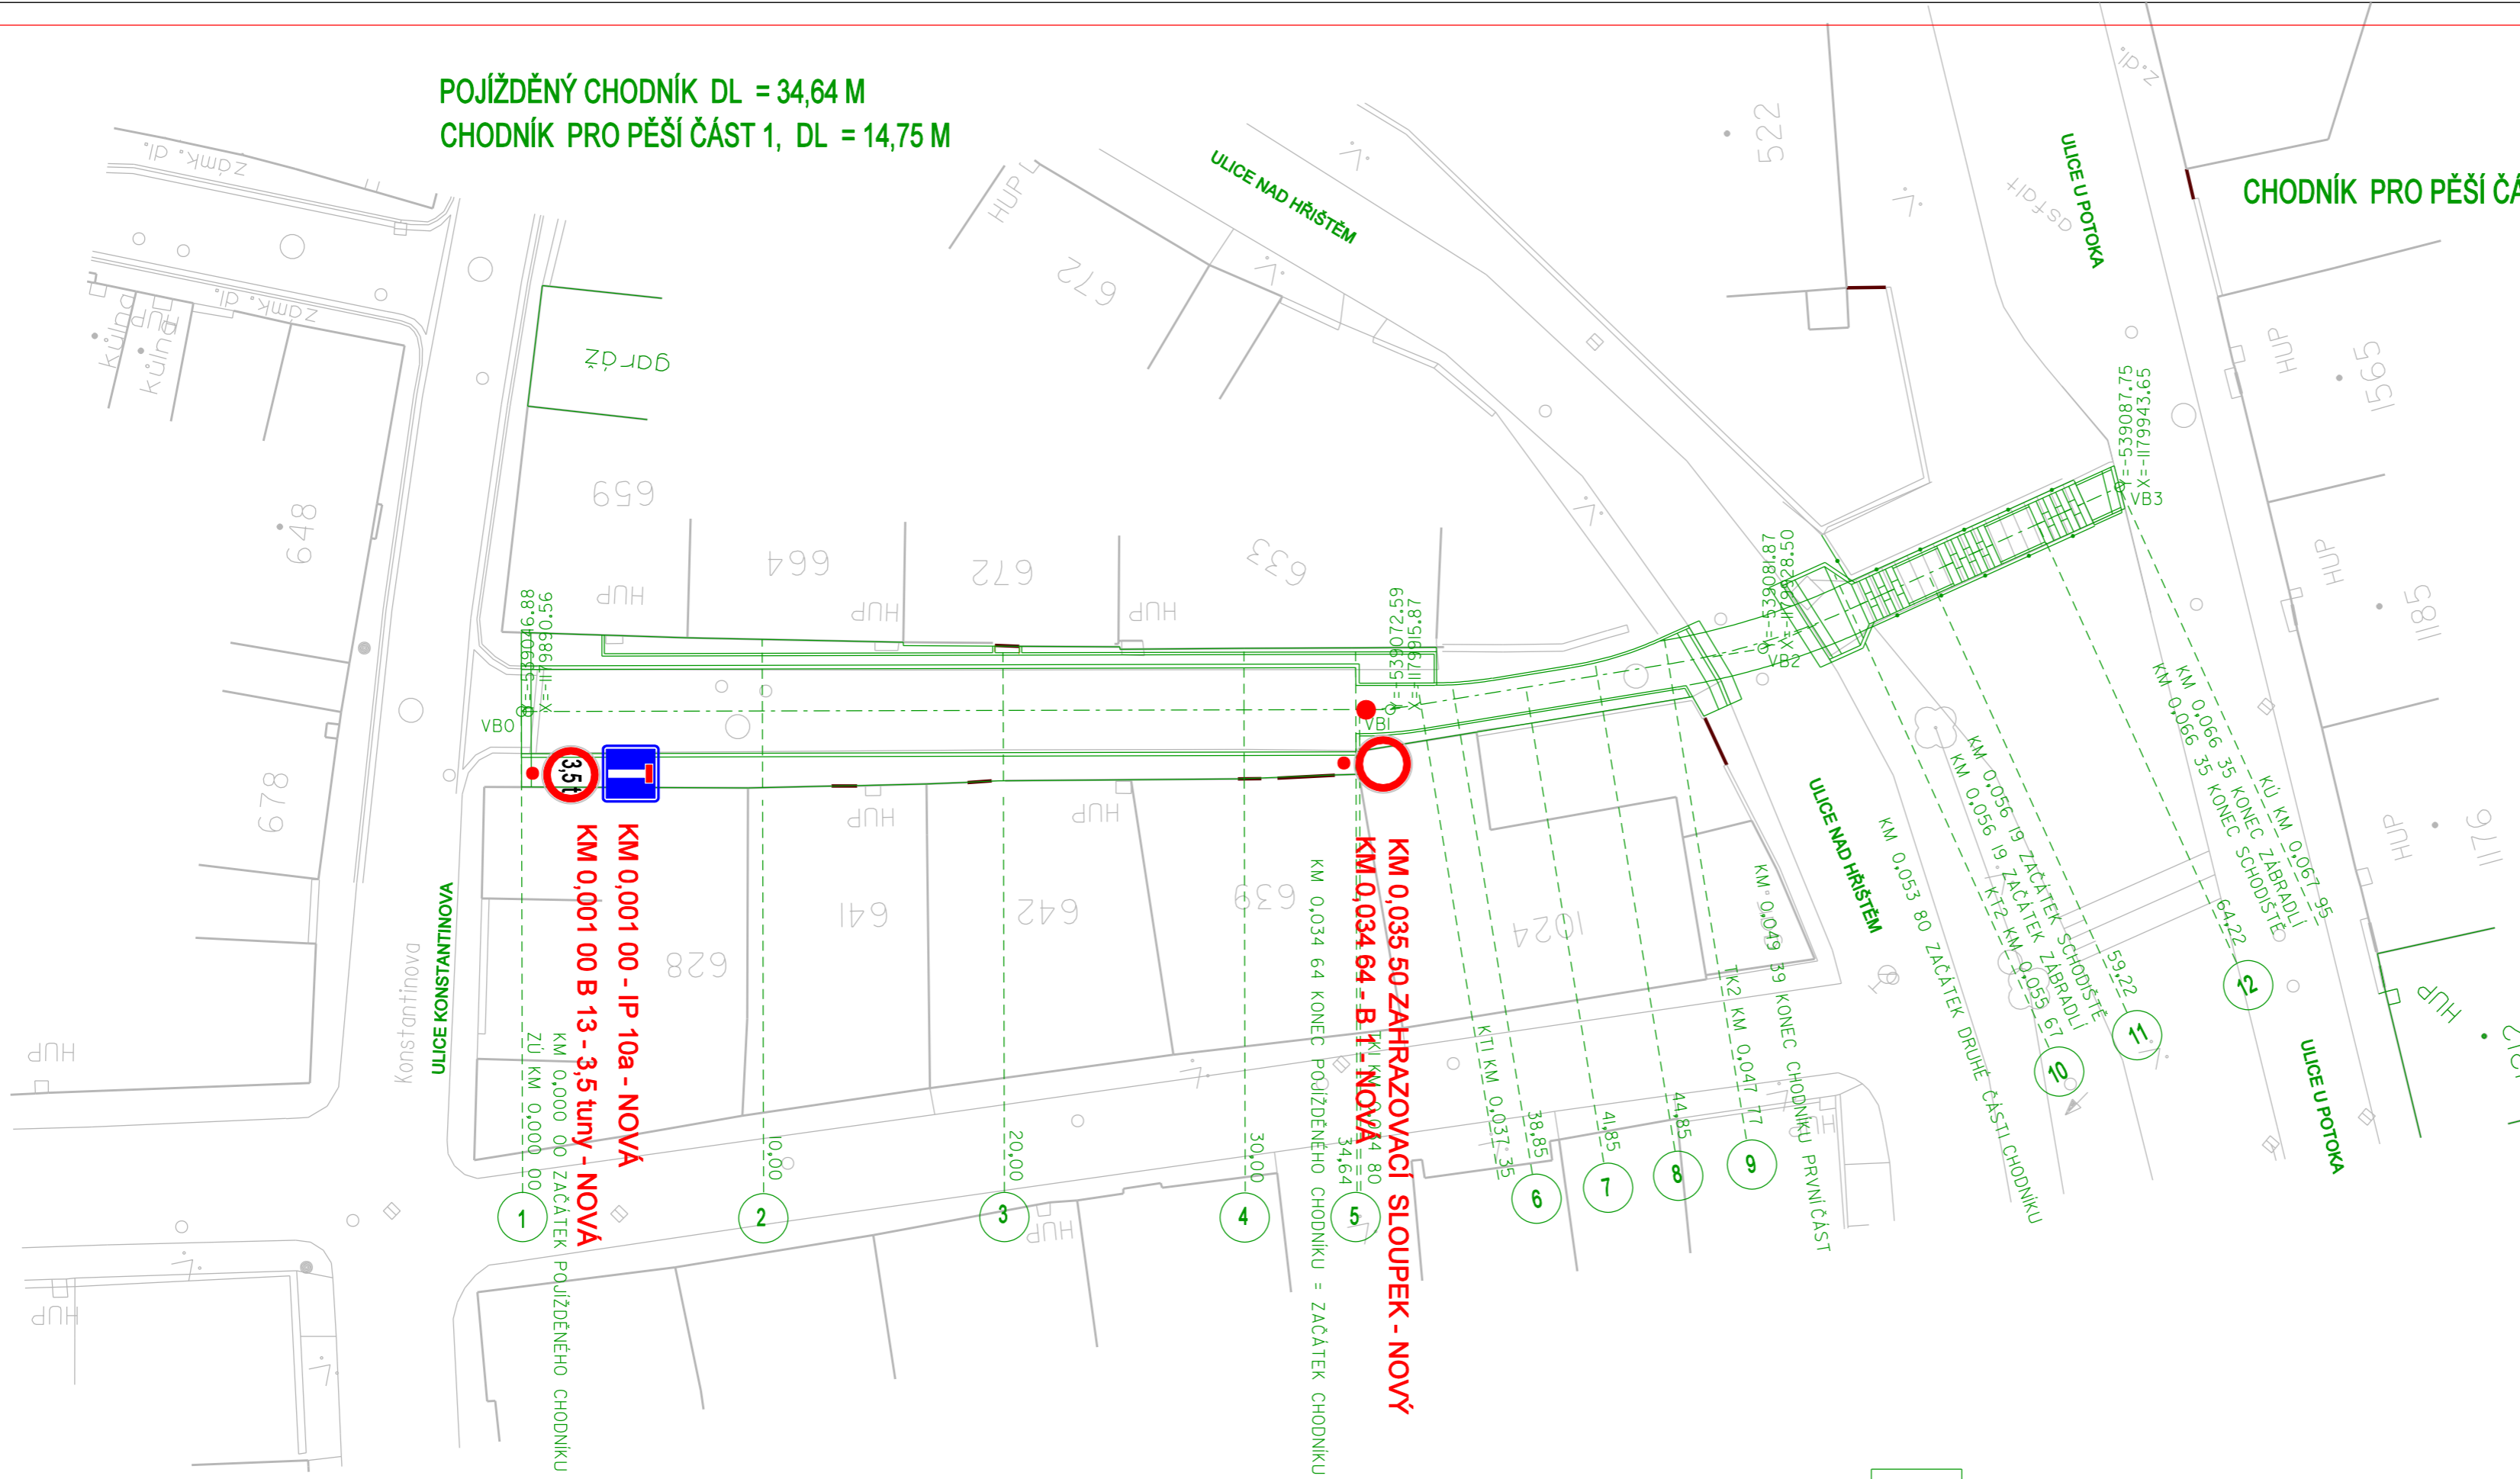

VB I	
R	16,0 M
a	10,1749 GR
T	1,28 M
O	2,55 M

VB 2	
R	30,0 M
a	16,7669 GR
T	3,97 M
O	7,90 M

LEGENDA BAREVNÉHO ODLIŠENÍ ZNAČEK:

	STÁVAJÍCÍ DOPRAVNÍ ZNAČENÍ
	NOVĚ NAVRŽENÉ DOPRAVNÍ ZNAČENÍ

Revize č.	Datum	Zapsal	Stručný popis změn
1.			
REVIZE			

VÝŠKOVÝ SYSTÉM BPV
SOUŘADNÝ SYSTÉM S - JTSK

PROJEKTOVAL	KRESLIL	ZODP. PROJ.	KONTROLOVAL	ING. JAROSLAV KUNČÍK	
ING. J. KUNČÍK		ING. J. KUNČÍK	ING. J. KUNČÍK	PROJEKTANT DOPRAVNÍCH STAVEB	
				UH. BROD - TĚŠOV ŠKOLNÍ 115	
MÍSTO	STARÉ MĚSTO	KRAJ	ZLÍNSKÝ	ZAK. ČÍSLO	1179/22
INVESTOR	MĚSTO STARÉ MĚSTO			DATUM	09/2022
NÁZEV AKCE	NOVÁ KOMUNIKACE V ULICI KONSTANTINOVA - JIH			STUPEŇ	DSP
STARÉ MĚSTO				FORMÁT	4 A4
STAVEBNÍ OBJEKT				MĚŘITKO	1:250
SO 101 - MÍSTNÍ KOMUNIKACE				ARCHIV. ČÍSLO	13251
NÁZEV VÝKRESU	DOPRAVNÍ ZNAČENÍ			ČÍSLO SOUPRAVY	ČÍSLO VÝKRESU
					D.1.8

