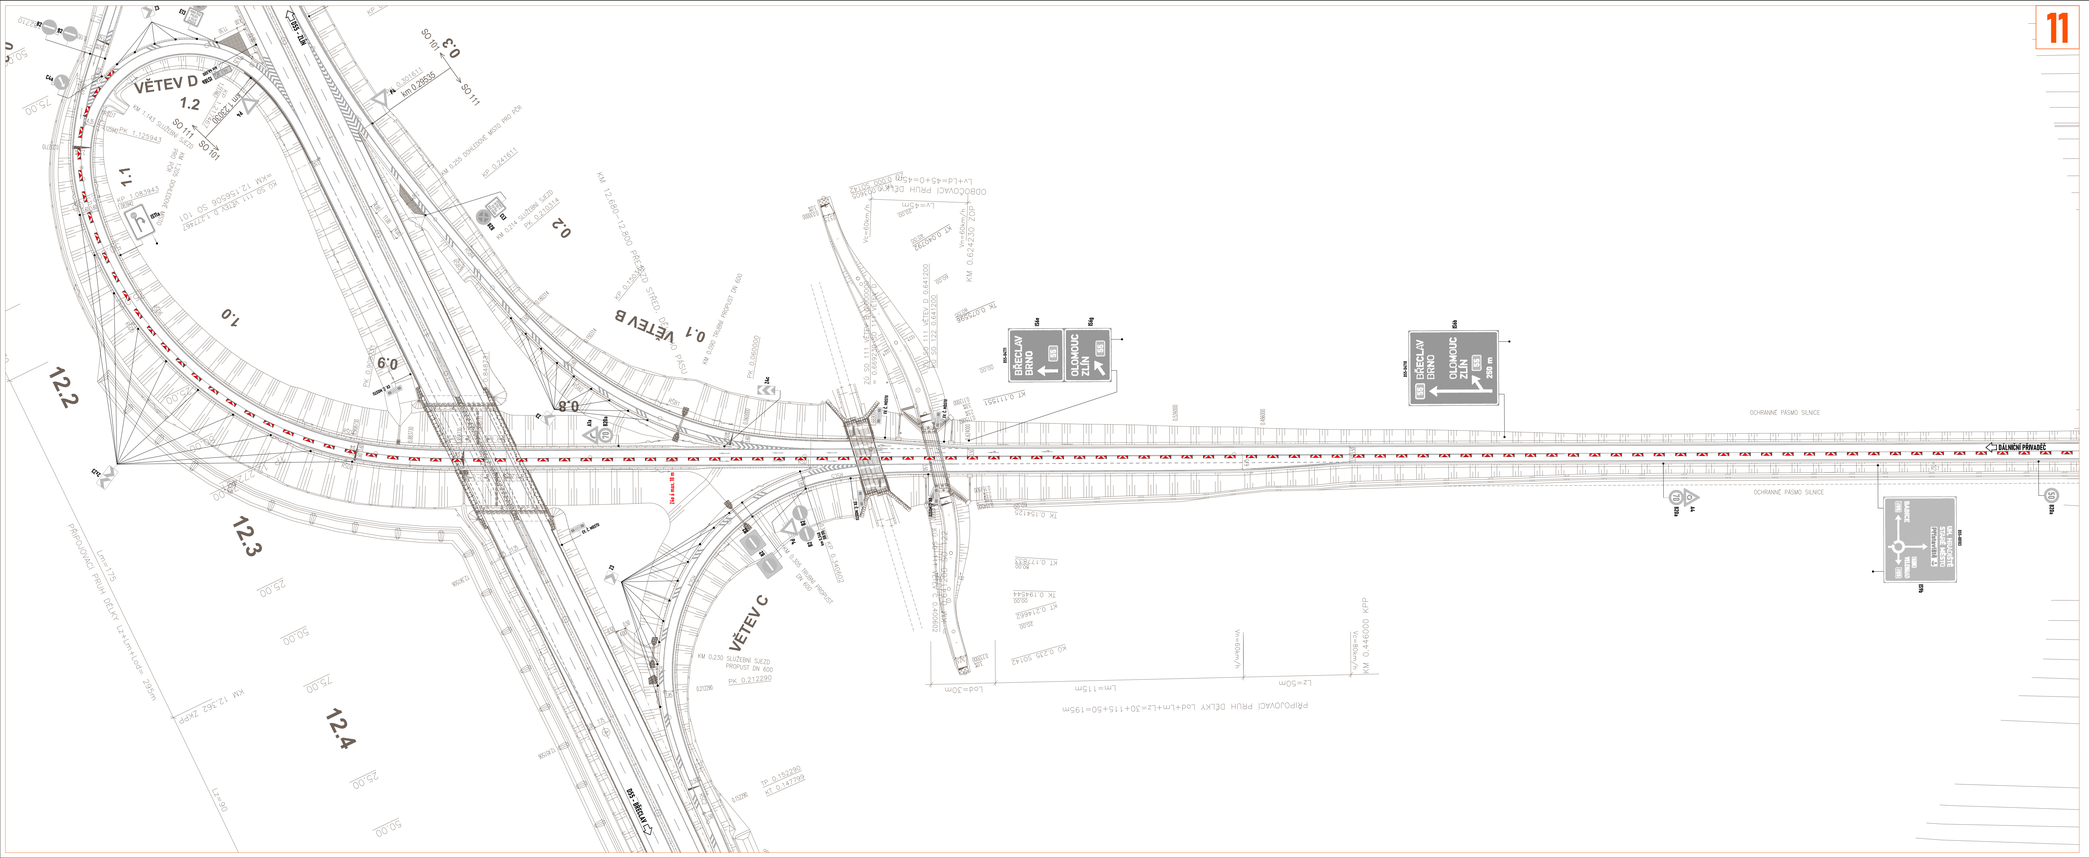
VĚTEV D
1.2
1.1
1.0
0.9
0.8
0.3
0.2
0.1 VĚTEV B
VĚTEV C
12.2
12.3
12.4
SO 111
SO 161
SO 191
MÍSTNÍ KOMUNIKACE
PŘÍPOJOVACÍ PRUH DÉLKY Lo+Lm+Lz=30+115+50=195m
Lo=30m
Lm=115m
Lz=50m
ODBOČOVACÍ PRUH DÉLKY Lv+La+0=45+45+0=90m
Lv=45m
La=45m
OCHRANNÉ PÁSMO SILNICE
BŘECLAV BRNO
OLOMOUC ZLÍN
250 m
KM 0.446000 KPP
KM 0.664230 ZOP
PK 0.212289
