


1.			
Revize č.	Datum	Zapsal	Stručný popis změn
REVIZE			

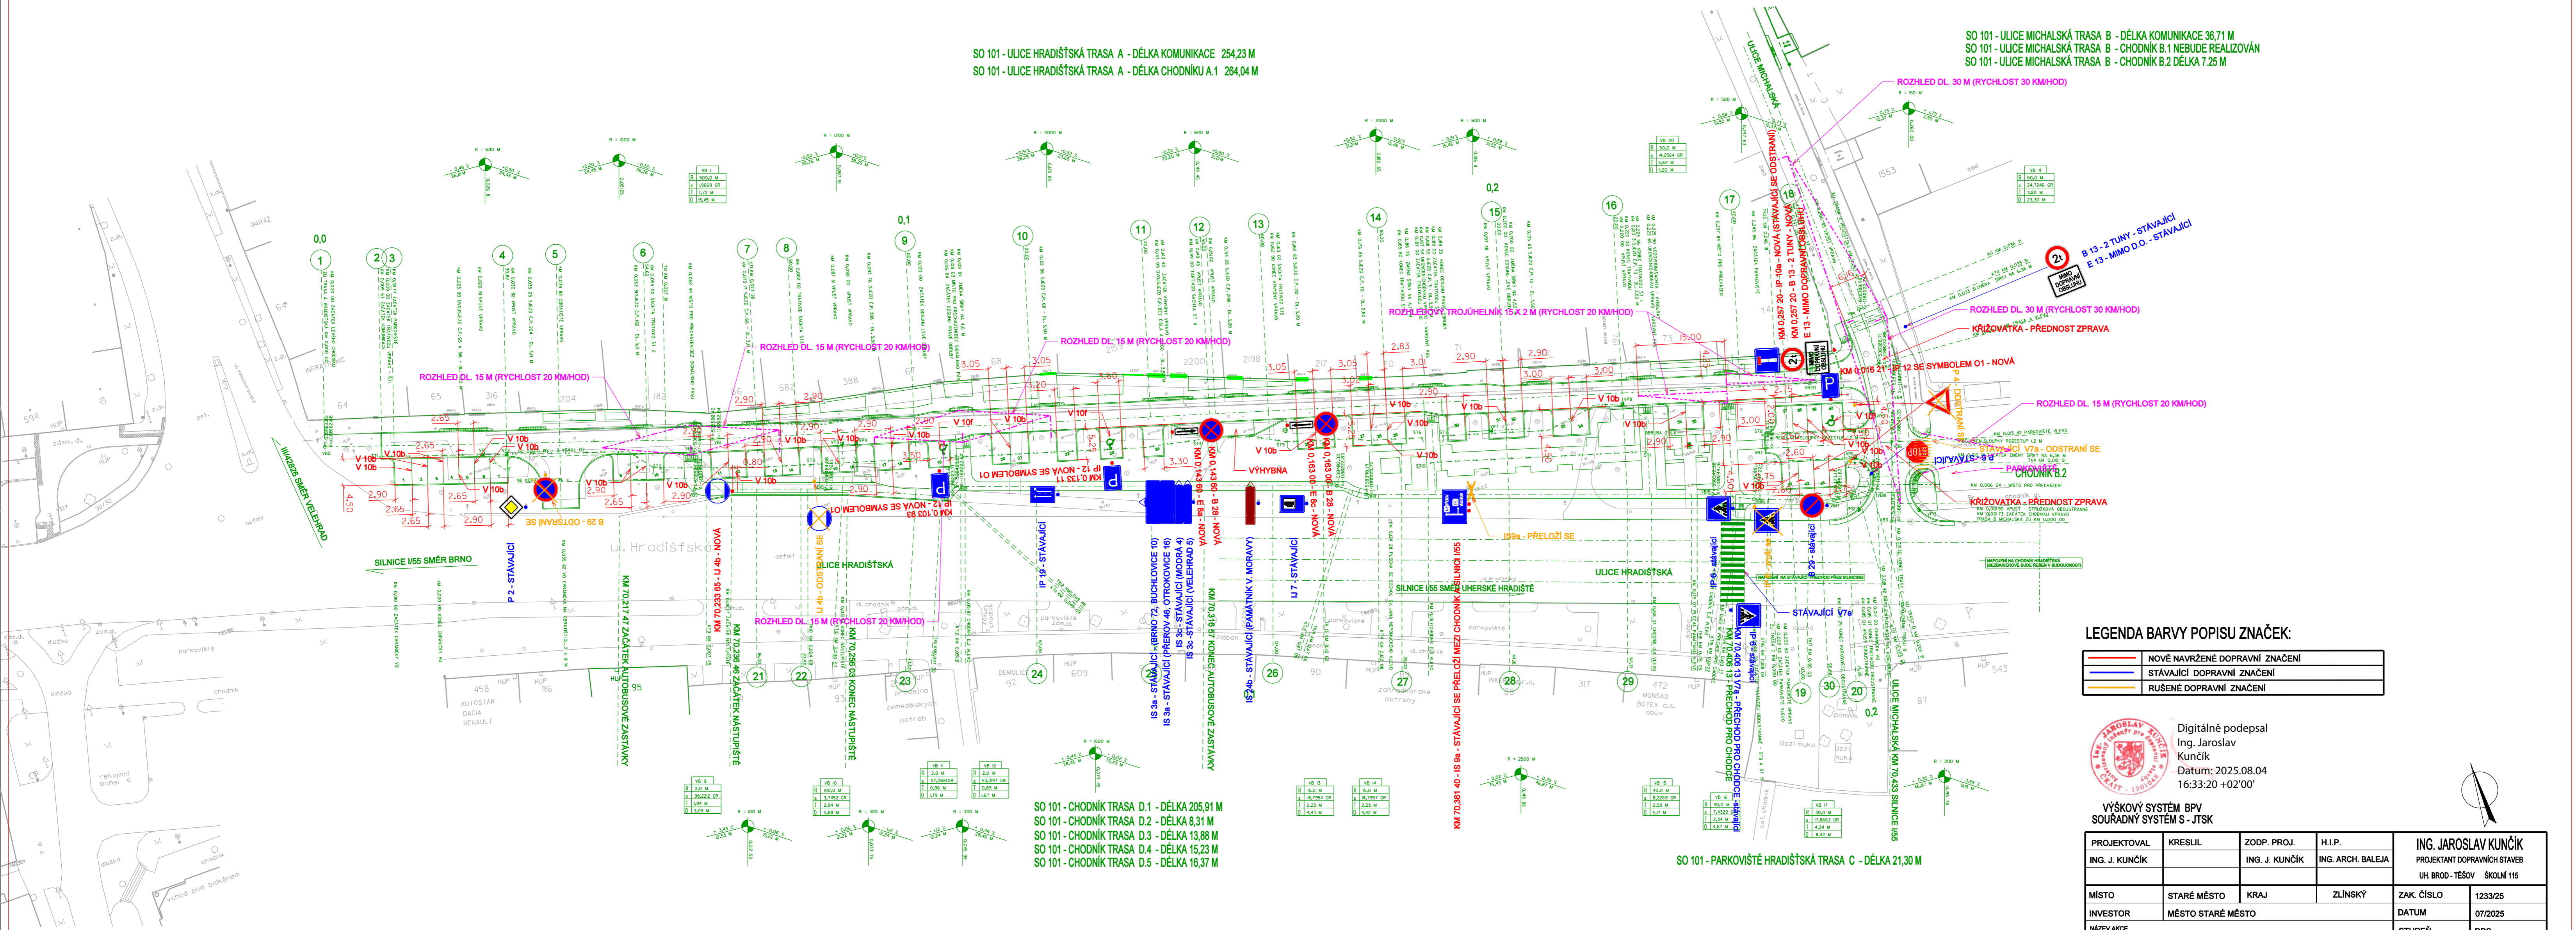

LEGENDA BARVY POPISU ZNAČEK:

—	NOVĚ NAVRŽENÉ DOPRAVNÍ ZNAČENÍ
—	STAVAJÍCÍ DOPRAVNÍ ZNAČENÍ
—	RUŠENÉ DOPRAVNÍ ZNAČENÍ


 Digitálně podepsal
 Ing. Jaroslav
 Kunčič
 Datum: 2025.08.04
 16:33:20 +02'00'

**VÝŠKOVÝ SYSTÉM BPV
SOUDRŽNÝ SYSTÉM S - JTSK**

PROJEKTOVAL ING. J. KUNČIČ	KRESLIL ING. J. KUNČIČ	ZOOP. PROJ. ING. J. KUNČIČ	H.I.P. ING. ARCH. BALEJA	ING. JAROSLAV KUNČIČ PROJEKTANT DOPRAVNÍCH STAVEB UH. BROD - TĚŠOV ŠKOLNÍ 115	
MÍSTO INVESTOR	STARÉ MĚSTO MĚSTO STARÉ MĚSTO	KRAJ	ZLÍNSKÝ	ZAK. ČÍSLO DATUM	1233/25 07/2025
NÁZEV AKCE	REVITALIZACE ULICE HRADIŠŤSKÉ, STARÉ MĚSTO - SEVER			STUPEŇ FORMÁT	DPS 6 A4
STAVEBNÍ OBJEKT	SO 101 - MÍSTNÍ KOMUNIKACE A CHODNÍKY			MĚŘÍTKO ARCHIV. ČÍSLO	1:500 14135
NÁZEV VÝKRESU DOPRAVNÍ ZNAČENÍ				ČÍSLO SOUPRAVY ČÍSLO VÝKRESU	SO101.D.1.17