


**STAVEBNÍ OBJEKTY :**

- SO 001 Příprava území
- SO 101 Místní komunikace a chodníky
- SO 301 Připojka vody - ZRUŠENO
- SO 302 Připojka kanalizace - ZRUŠENO
- SO 303 Hospodaření se srážkovou vodou
- SO 401 Připojka NN
- SO 402 Veřejné osvětlení
- SO 403 Slavnostní osvětlení
- SO 404 Rozvody NN
- SO 405 Slaboproudé rozvody - ZRUŠENO
- SO 406 Nasvícení míst pro přecházení
- SO 701 Přesun sousedí sv. Jana Nepomuckého
- SO 703 Fontána - ZRUŠENO
- SO 704 Přístřešek pro cestující
- SO 801 Sadové úpravy
- SO 901 Městský mobiliář

SO 401 PŘÍPOJKA NN  
SO 401 MÍSTO NÁPOJENÍ NN  
STÁVAJÍCÍ SKŘÍŇ S MĚŘENÍM RE SP3

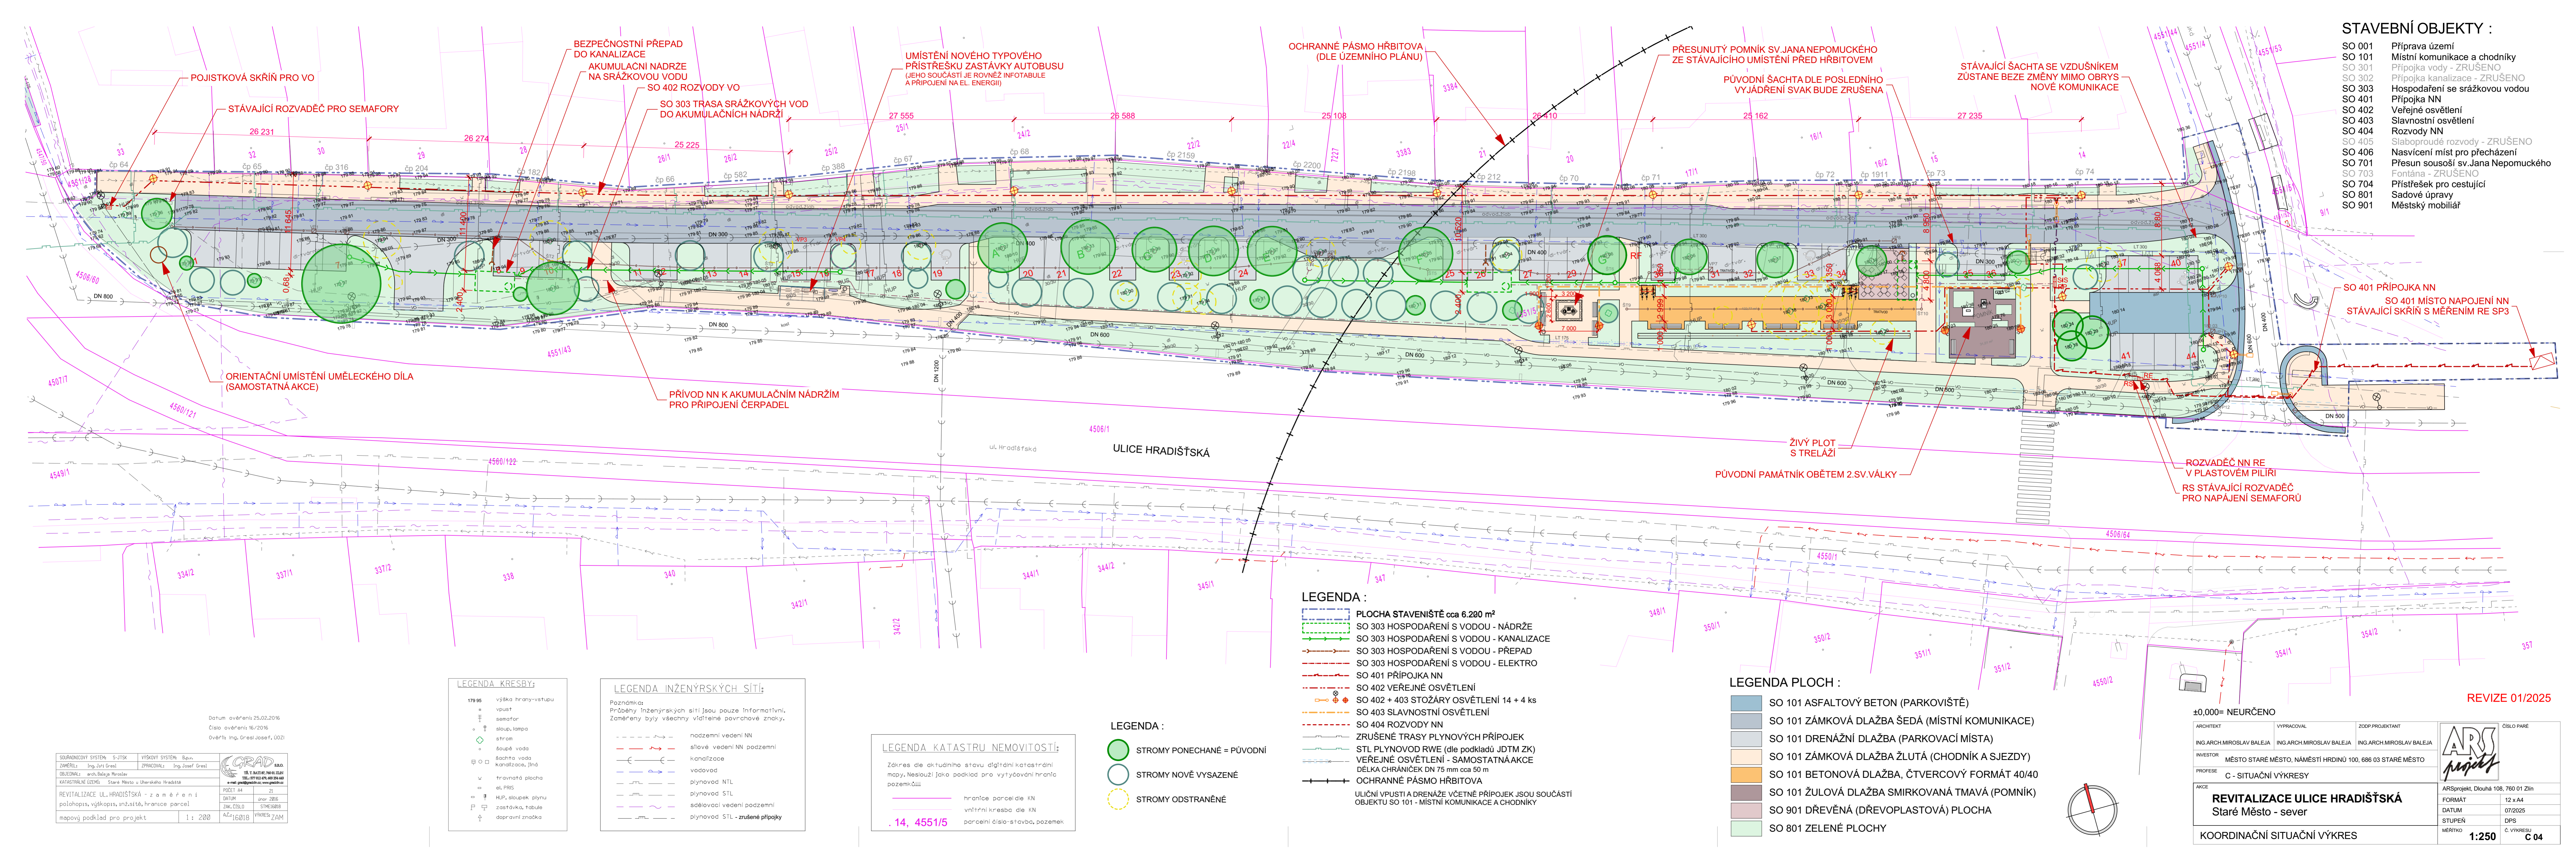

**LEGENDA KRESBY:**

179 95	výška hrany vstupu
+	vpuštění
☐	semafar
⊕	sloup, lampa
○	strom
○	sloupě voda
□	šachta vodů kanalizace, jímá
∇	travnatá plocha
∇	el. PŘIS
⊕	HLP, sloupek plynu
⊕	zastávka, tabule
⊕	dopravní značka

**LEGENDA INŽENÝRSKÝCH SÍTÍ:**

Poznámka: Průběhy inženýrských sítí jsou pouze informativní. Zaměřeny byly všechny viditelné povrchové značky.

---	nadzemní vedení NN
---	silové vedení NN podzemní
---	kanalizace
---	vodovod
---	plynovod NTL
---	plynovod STL
---	plynovod STL
---	sdělovací vedení podzemní
---	plynovod STL - zrušené přípojky

**LEGENDA KATASTRU NEMOVITOSTÍ:**

Zároveň dle aktuálního stavu digitální katastrální mapy. Neslouží jako podklad pro vytváření hranic pozemků!!!

---	hranice parcel dle KN
---	vnitřní kresba dle KN
---	parcelní číslo stavba, pozemek

- LEGENDA :**
- STROMY PONECHANÉ = PŮVODNÍ
  - STROMY NOVĚ VYSAZENÉ
  - STROMY ODSTRANĚNÉ

- LEGENDA :**
- PLOCHA STAVENIŠTĚ cca 6.200 m<sup>2</sup>
  - SO 303 HOSPODÁŘENÍ S VODOU - NÁDRŽE
  - SO 303 HOSPODÁŘENÍ S VODOU - KANALIZACE
  - SO 303 HOSPODÁŘENÍ S VODOU - PŘEPAD
  - SO 303 HOSPODÁŘENÍ S VODOU - ELEKTRO
  - SO 401 PŘÍPOJKA NN
  - SO 402 VEŘEJNÉ OSVĚTLENÍ
  - SO 402 + 403 STOŽÁRY OSVĚTLENÍ 14 + 4 ks
  - SO 403 SLAVNOSTNÍ OSVĚTLENÍ
  - SO 404 ROZVODY NN
  - ZRUŠENÉ TRASY PLYNOVÝCH PŘÍPOJEK
  - STL PLYNOVOD RWE (dle podkladů JD TM ZK)
  - VEŘEJNÉ OSVĚTLENÍ - SAMOSTATNÁ AKCE
  - DĚLKA CHRÁNICĚK DN 75 mm cca 50 m
  - OCHRANNÉ PÁSMO HRBITOVA
  - ULIČNÍ VPUSTI A DRENÁŽE VČETNĚ PŘÍPOJEK JSOU SOUČÁSTÍ OBJEKTU SO 101 - MÍSTNÍ KOMUNIKACE A CHODNÍKY

- LEGENDA PLOCH :**
- SO 101 ASFALTOVÝ BETON (PARKOVIŠTĚ)
  - SO 101 ZÁMKOVÁ DLAŽBA ŠEDÁ (MÍSTNÍ KOMUNIKACE)
  - SO 101 DRENÁŽNÍ DLAŽBA (PARKOVACÍ MÍSTA)
  - SO 101 ZÁMKOVÁ DLAŽBA ŽLTÁ (CHODNÍK A SJEZDY)
  - SO 101 BETONOVÁ DLAŽBA, ČTVERCOVÝ FORMÁT 40/40
  - SO 101 ŽULOVÁ DLAŽBA SMIRKOVANÁ TMAVÁ (POMNÍK)
  - SO 901 DŘEVĚNÁ (DŘEVOPLASTOVÁ) PLOCHA
  - SO 801 ZELENÉ PLOCHY

±0,000= NEURČENO

ARCHITEKT	ING.ARCH.MIROSLAV BALEJA	ZOOP.PROJEKTANT	ING.ARCH.MIROSLAV BALEJA
INVESTOR	MĚSTO STARÉ MĚSTO, NÁMĚSTÍ HRDINŮ 100, 686 03 STARÉ MĚSTO		
PROFESE	C - SITUAČNÍ VÝKRESY		
AKCE	REVITALIZACE ULICE HRADIŠTSKÁ Staré Město - sever		
COORDINATE	KOORDINAČNÍ SITUAČNÍ VÝKRES		
FORMÁT	12 x A4	ČÍSLO PÁRE	ARS projekt
DATUM	07/2025	STUPEŇ	DPS
MĚŘÍTKO	1:250	C.VÝKRESU	C 04

REVIZE 01/2025

Datum ověření 25.02.2016  
Číslo ověření 16/2016  
Ověřil: Ing. Orest Josef, OŽI

SOUŘADNÝ SYSTÉM	S-JTSK	VÝŠKOVÝ SYSTÉM	B.p.m.
ZMĚŘIL	Ing. Jiri Grest	ZPRAVČOVAN	Ing. Josef Grest
OBDOBÍ	arch. Boleja Marola		
KATASTRÁLNÍ ÚZEMÍ	Staré Město u šikavského Hradiště		
REVITALIZACE UL. HRADIŠTSKÁ - z o m ě r ě n í		POČET 64	21
polohopis, výškopis, inž.sítě, hranice parcel		DATUM	07/2025
mapový podklad pro projekt		ZK, ČÍSLO	STME16018
		ALČ16018	VÝKRES ZAM
		1:200	